


Este documento forma parte do expediente n.º




-4332/411-
aprobado DEFINITIVAMENTE con esta data


Vigo, 16 MAR 1998

SECRETARIO DE EFICIENCIA,

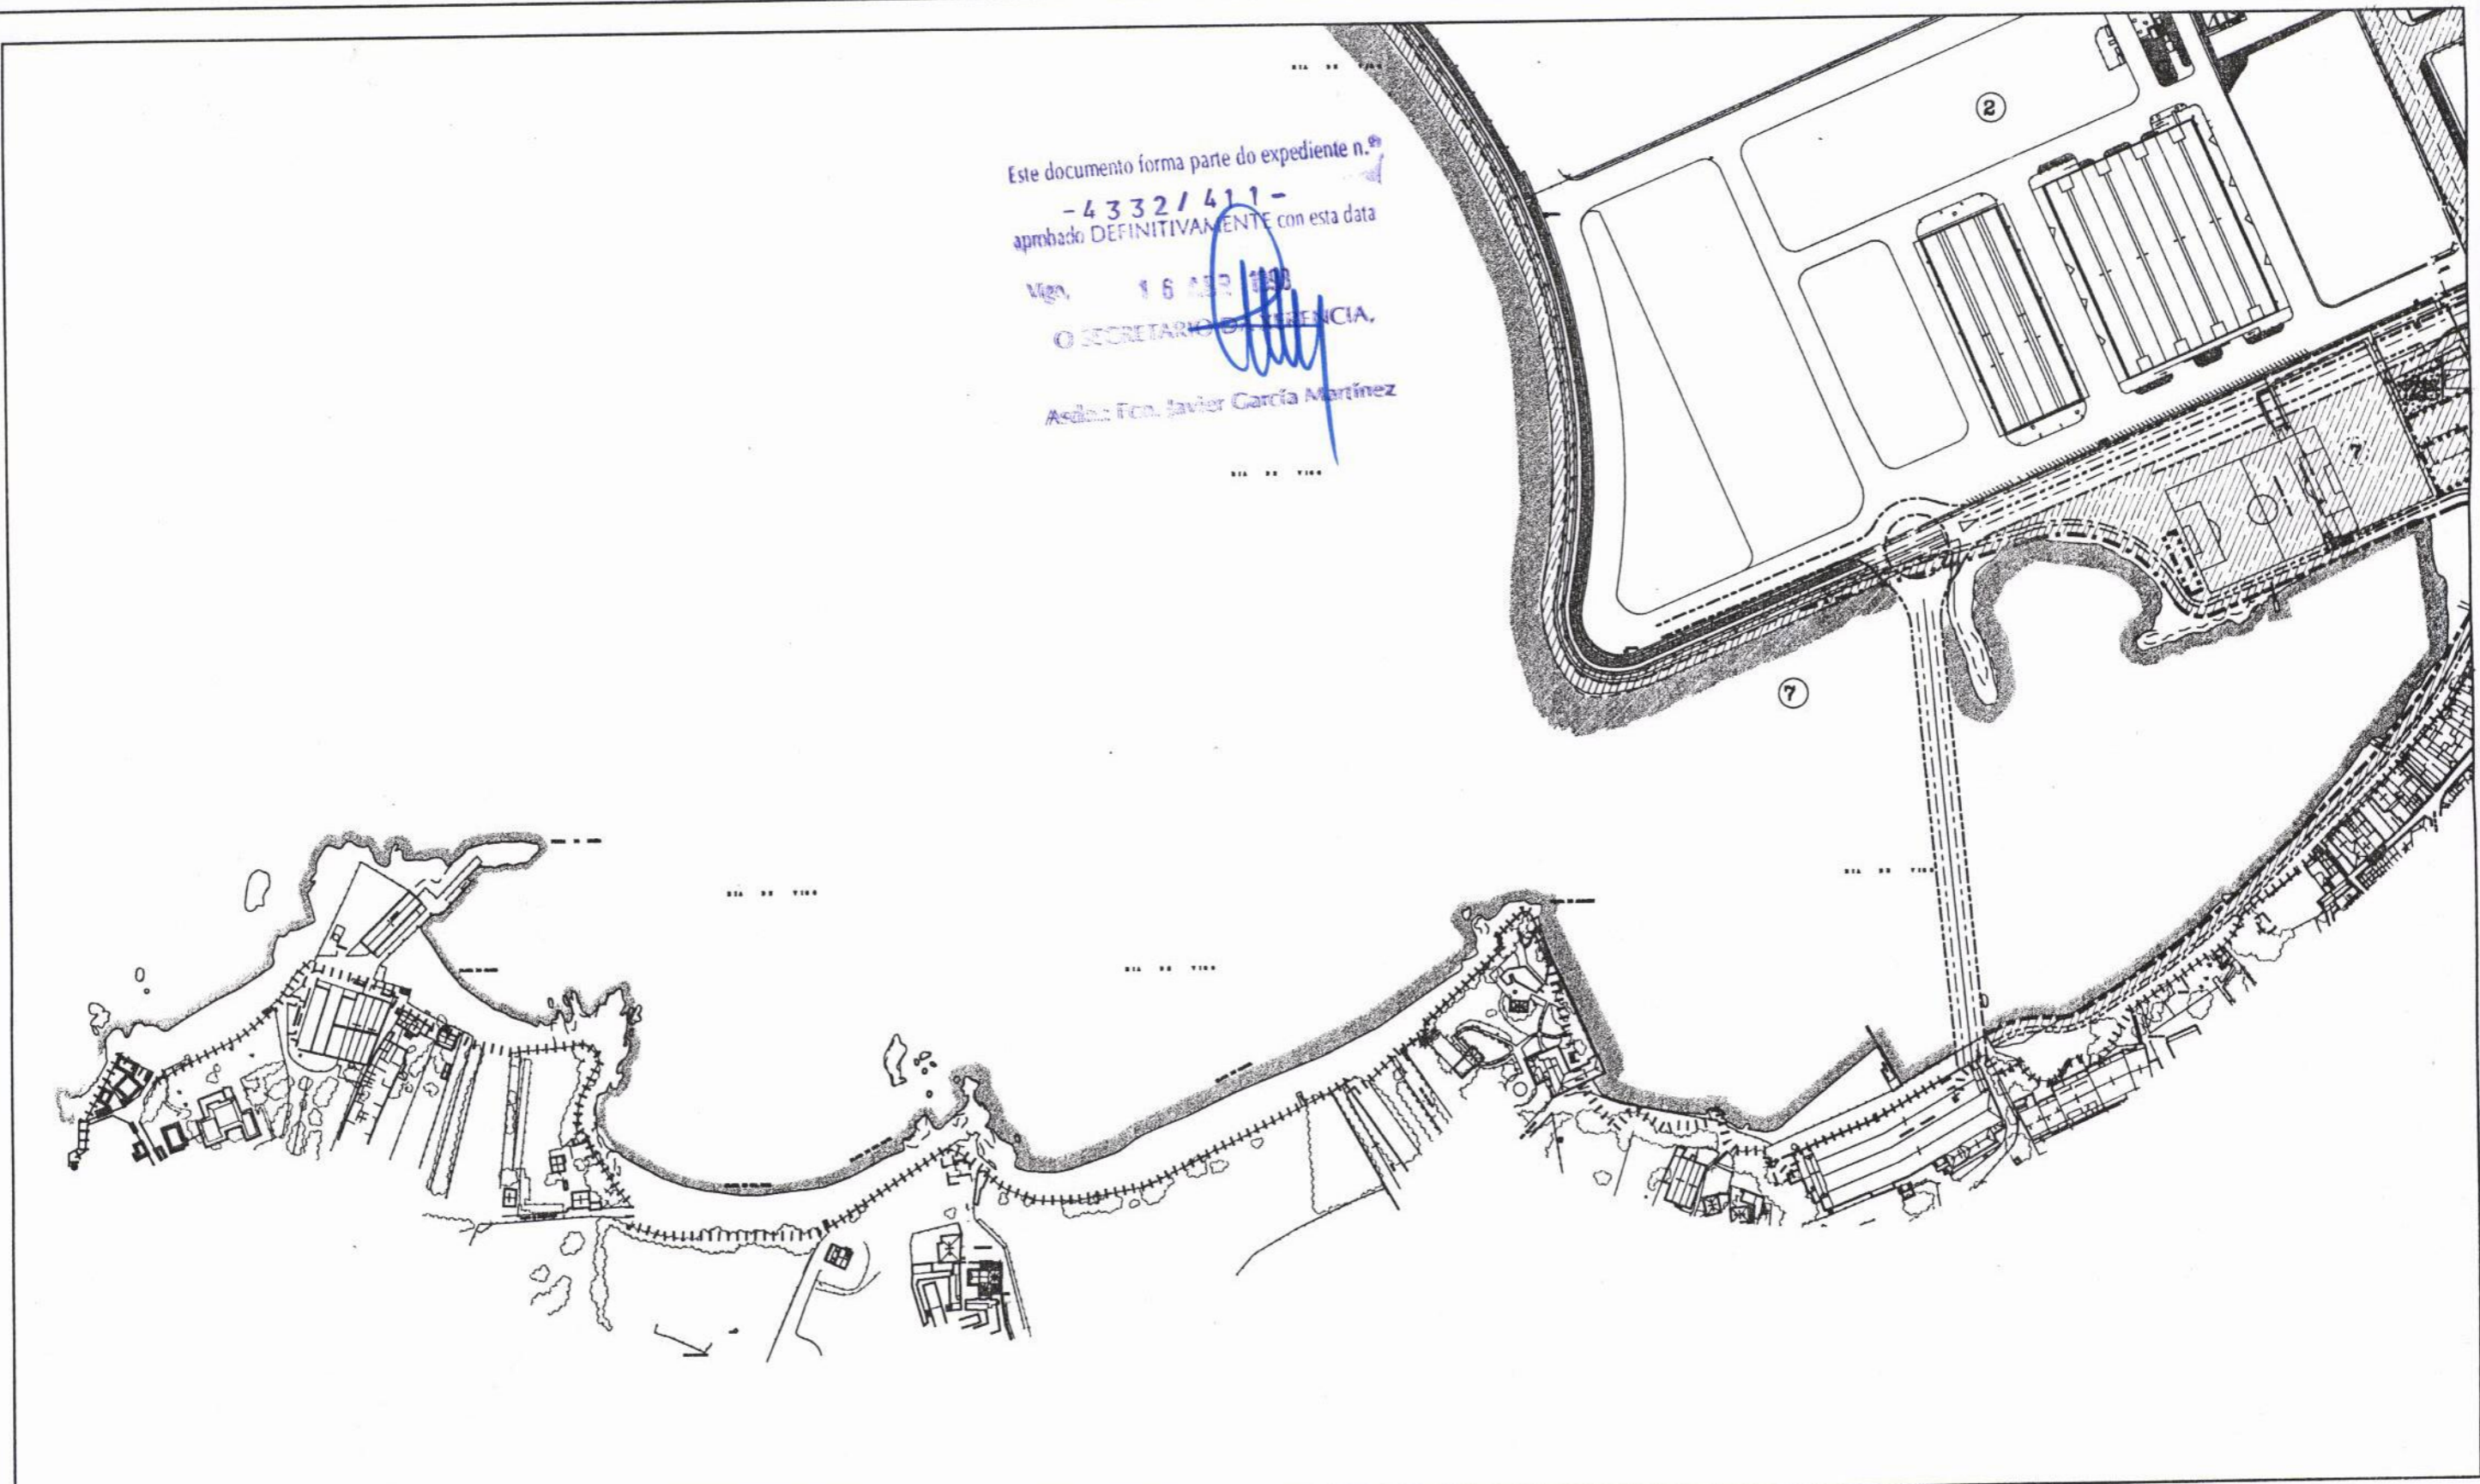Asesor: Fco. Javier García Martínez

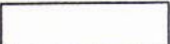

-  AREAS DE ACCESO PUBLICO
-  AREAS DE ACCESO PUBLICO CONTROLADO
-  AREAS DE ACCESO CONTROLADO

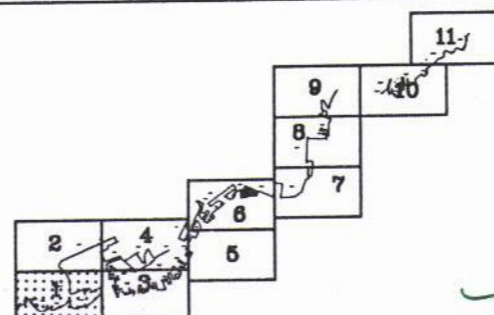

EL DIRECTOR DE LA A. PORTUARIA
LUIS LARA RUBIDO

JEFE DE DPTO. DE EXPLOTACION
JOAQUIN COLUNGA PEREZ



MINISTERIO DE FOMENTO
PUERTOS DEL ESTADO

AUTORIDAD PORTUARIA DE VIGO

PLANOS DE ORDENACION PLANO 4

AREAS PORTUARIAS
RESTRINGIDAS Y PUBLICAS HOJA 1

MARZO DE 1998

ESCALA 1:4000