

Este documento forma parte do expediente n.º


- 4332/411 -




aprobado DEFINITIVAMENTE con esta data


Vigo, 16 de Marzo de 1998

O SECRETARIO DE REFERENCIA,

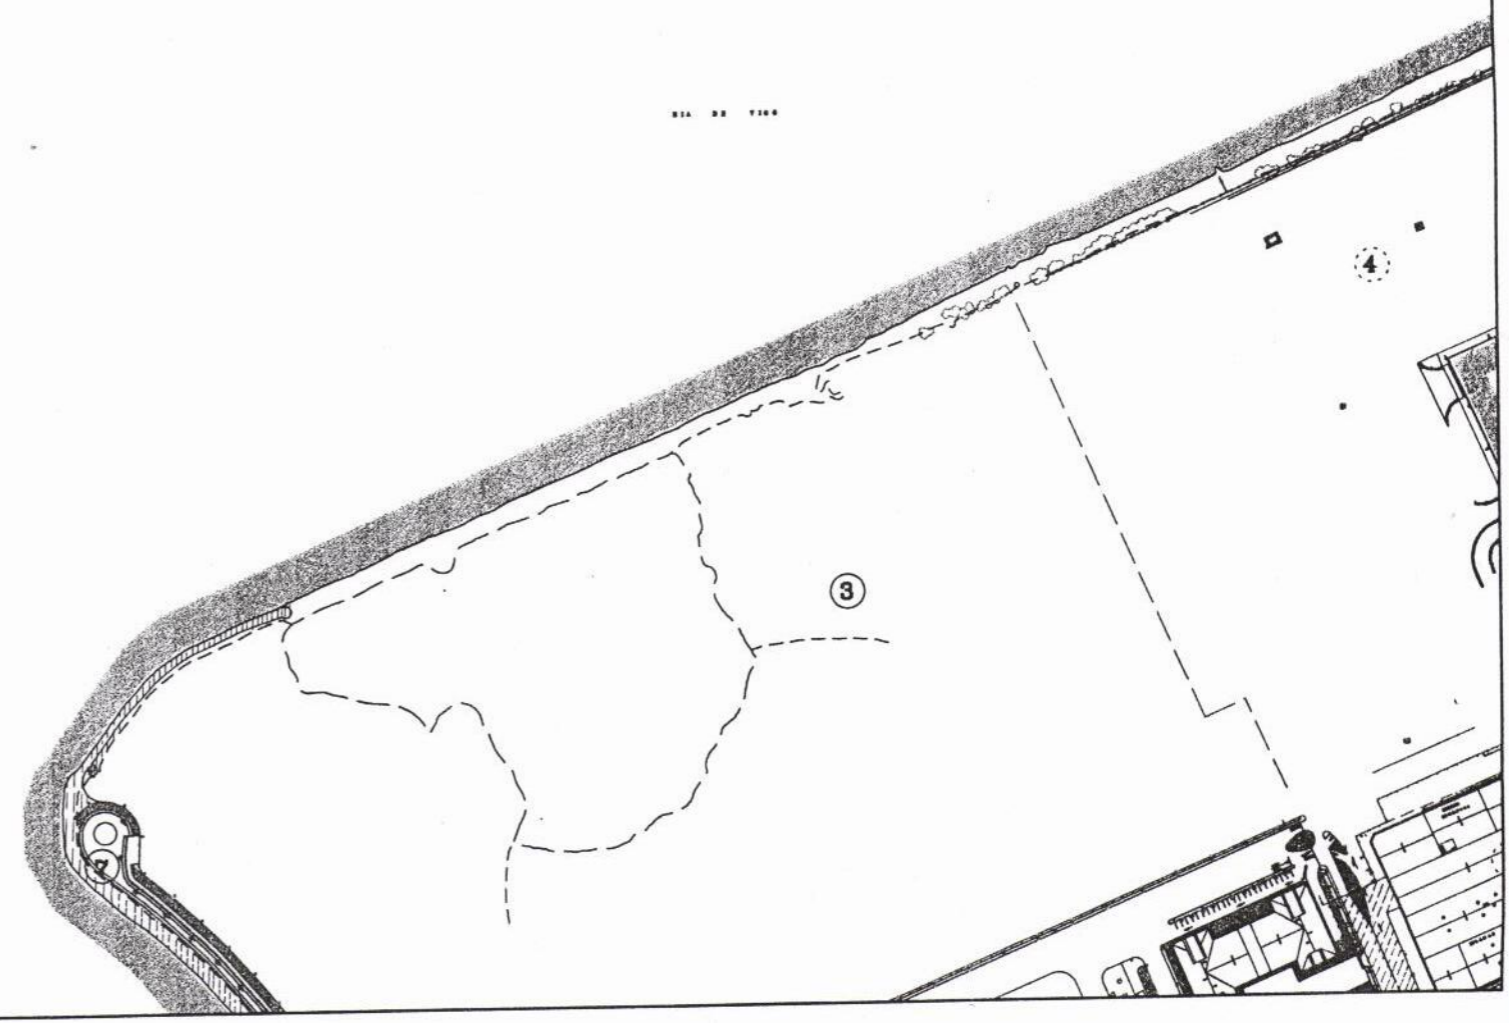Asdo.: Fco. Javier Garcia Martínez



-  AREAS DE ACCESO PUBLICO
-  AREAS DE ACCESO PUBLICO CONTROLADO
-  AREAS DE ACCESO CONTROLADO

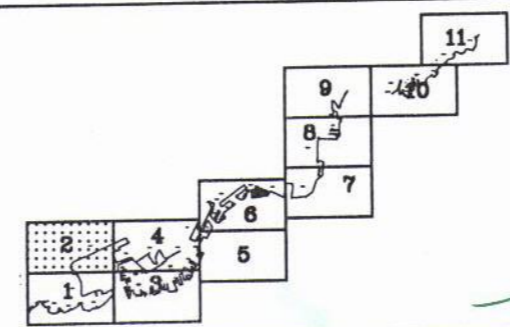

EL DIRECTOR DE LA AUTORIDAD PORTUARIA
LUIS LARA RUBIO

JEFE DE DPTO. DE EXPLOTACION
JOAQUIN COLUNGA PEREZ

MINISTERIO DE FOMENTO
PUERTOS DEL ESTADO

AUTORIDAD PORTUARIA DE VIGO

PLANOS DE ORDENACION PLANO 4

AREAS PORTUARIAS
RESTRINGIDAS Y PUBLICAS HOJA 2

MARZO DE 1998

ESCALA 1:4000