



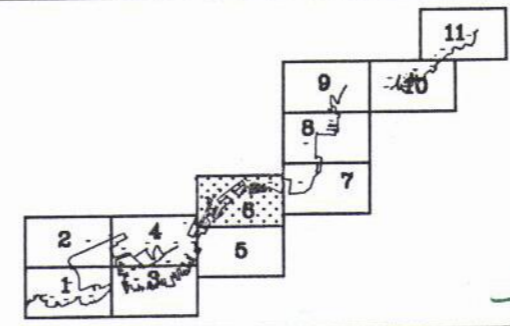


Este documento forma parte do expediente n.º
 - 4332/411 -
 aprobado DEFINITIVAMENTE con esta data
 Vigo, 16 ABR 1998
 O SECRETARIO DE PRESENCIA,
 Asdo.: Fco. Javier García Martínez



-  AREAS DE ACCESO PUBLICO
-  AREAS DE ACCESO PUBLICO CONTROLADO
-  AREAS DE ACCESO CONTROLADO

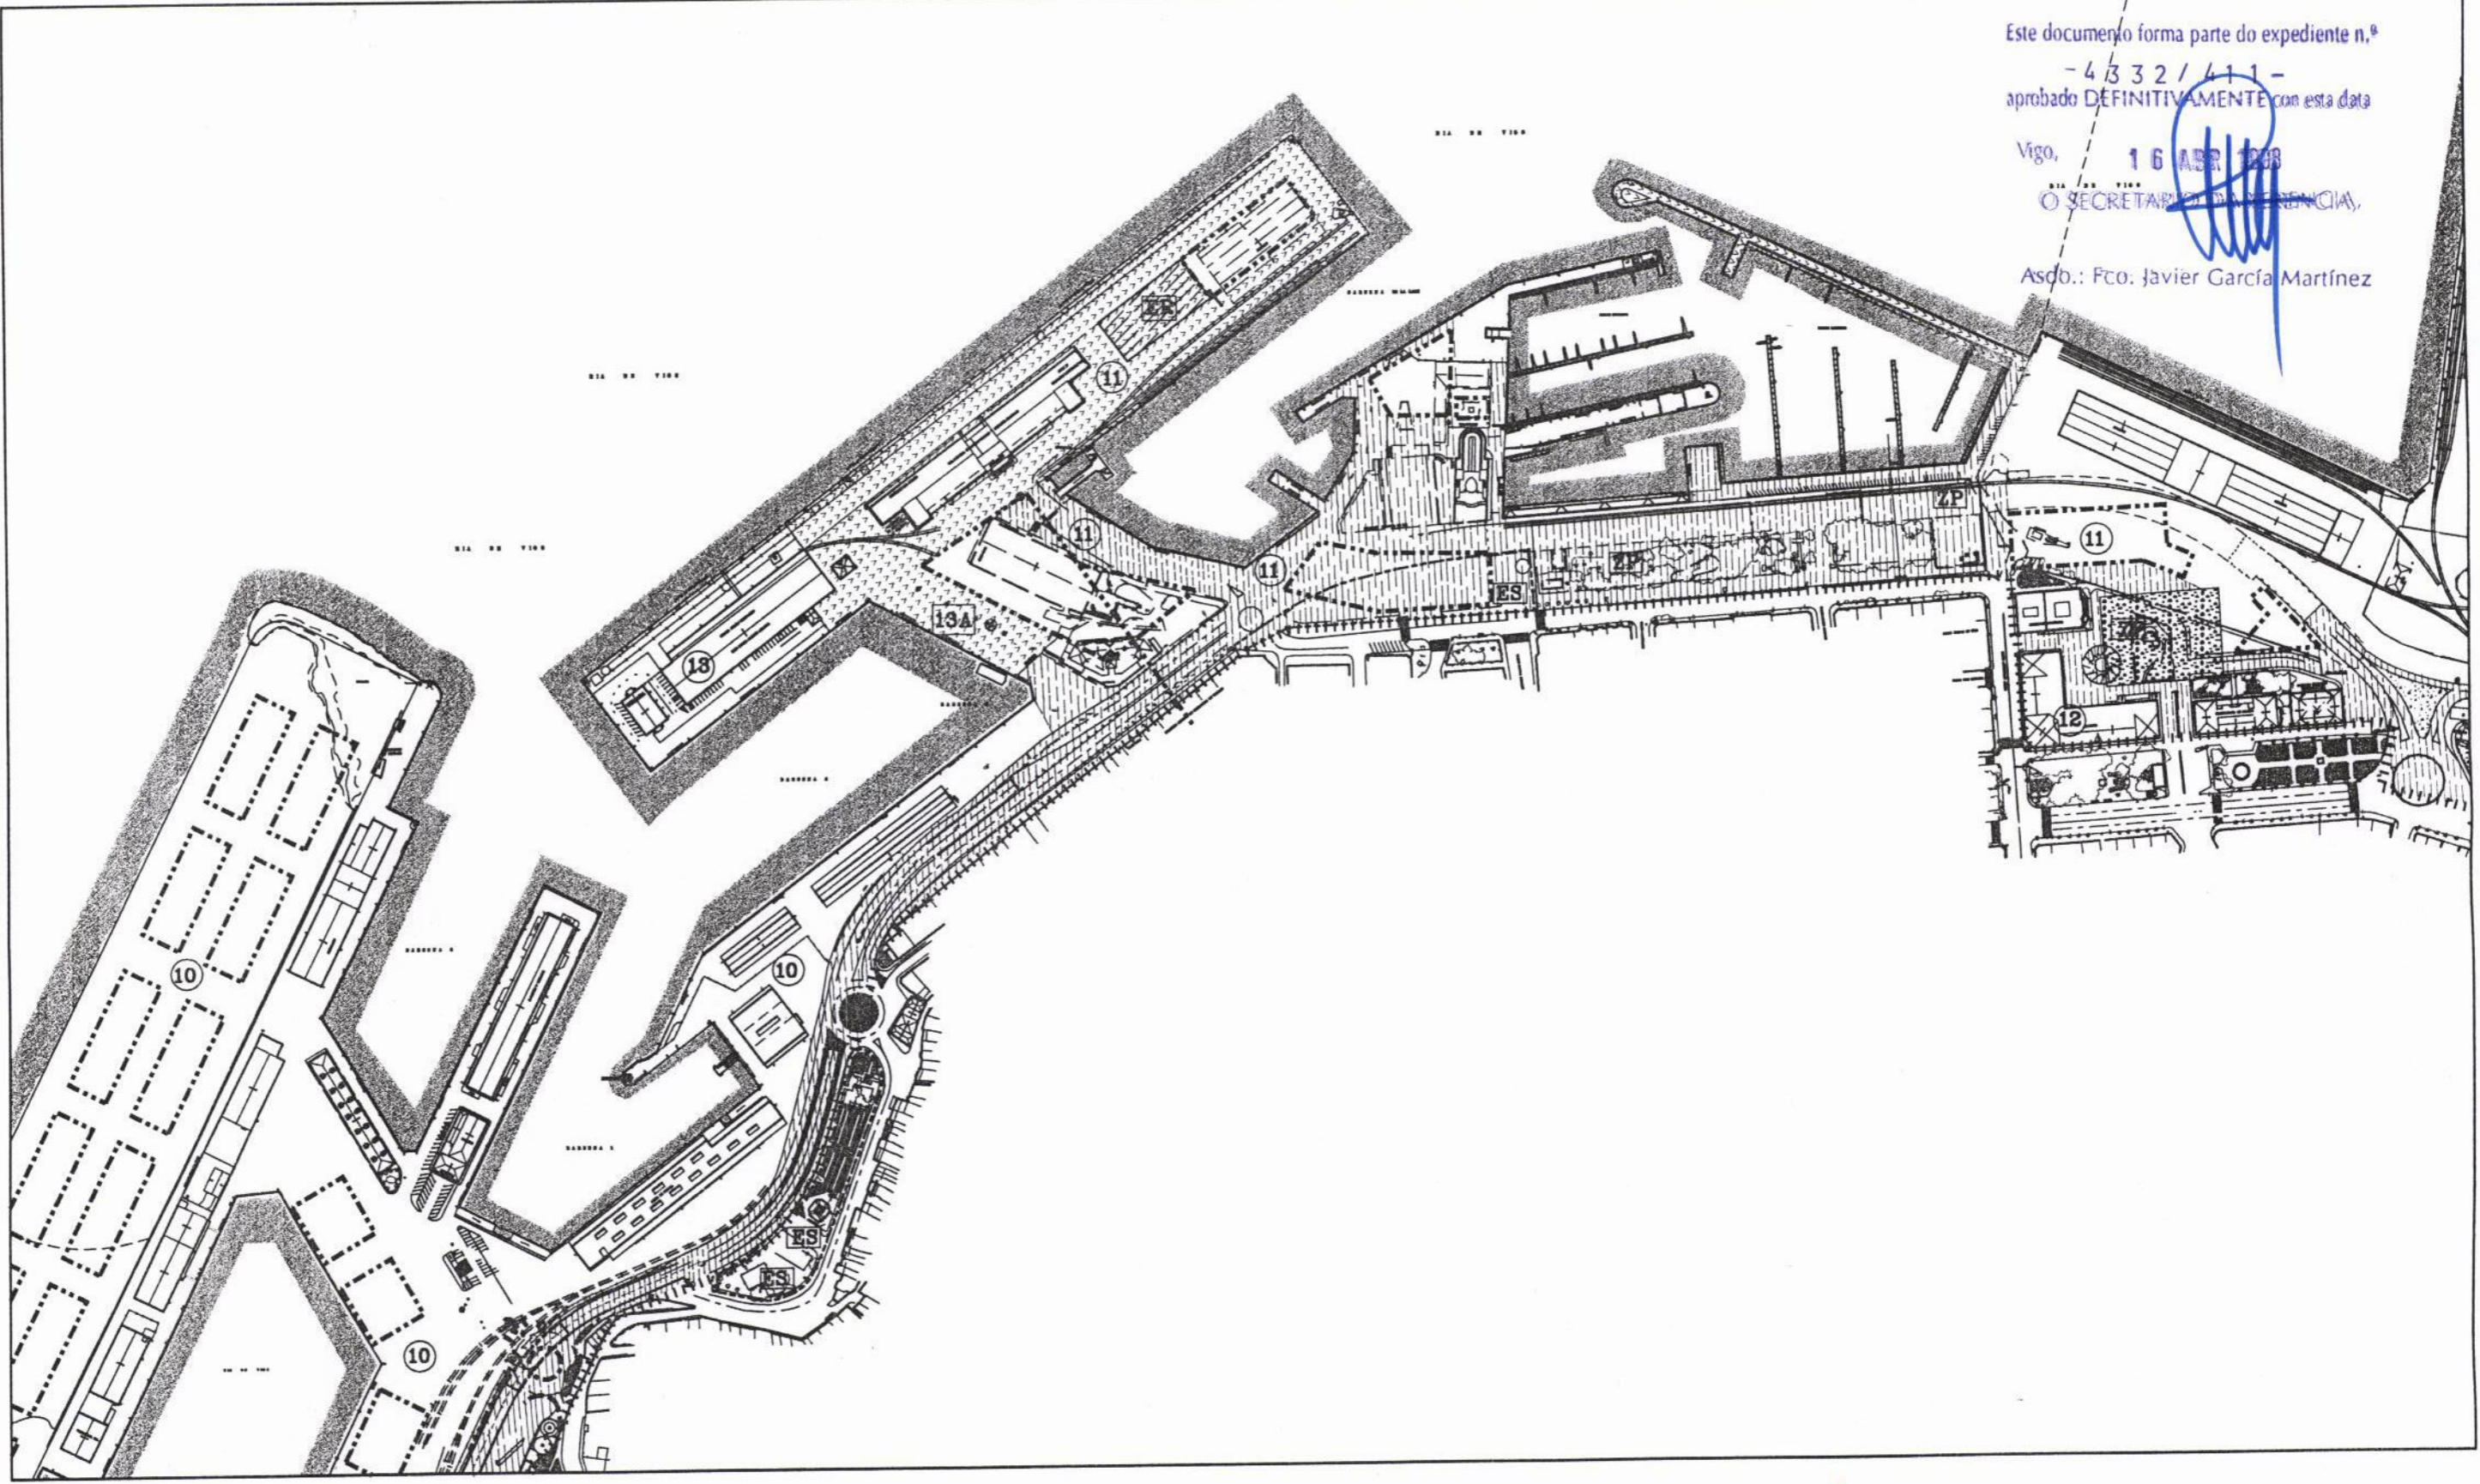

EL DIRECTOR DE LA A. PORTUARIA
 LUIS LARA RUBIDO

MINISTERIO DE FOMENTO
 PUERTOS DEL ESTADO

AUTORIDAD PORTUARIA DE VIGO

PLANOS DE ORDENACION PLANO 4

JEFE DE DPTO. DE EXPLOTACION
 JOAQUIN COLUNGA PEREZ

AREAS PORTUARIAS
 RESTRINGIDAS Y PUBLICAS HOJA 6

MARZO DE 1998 ESCALA 1:4000