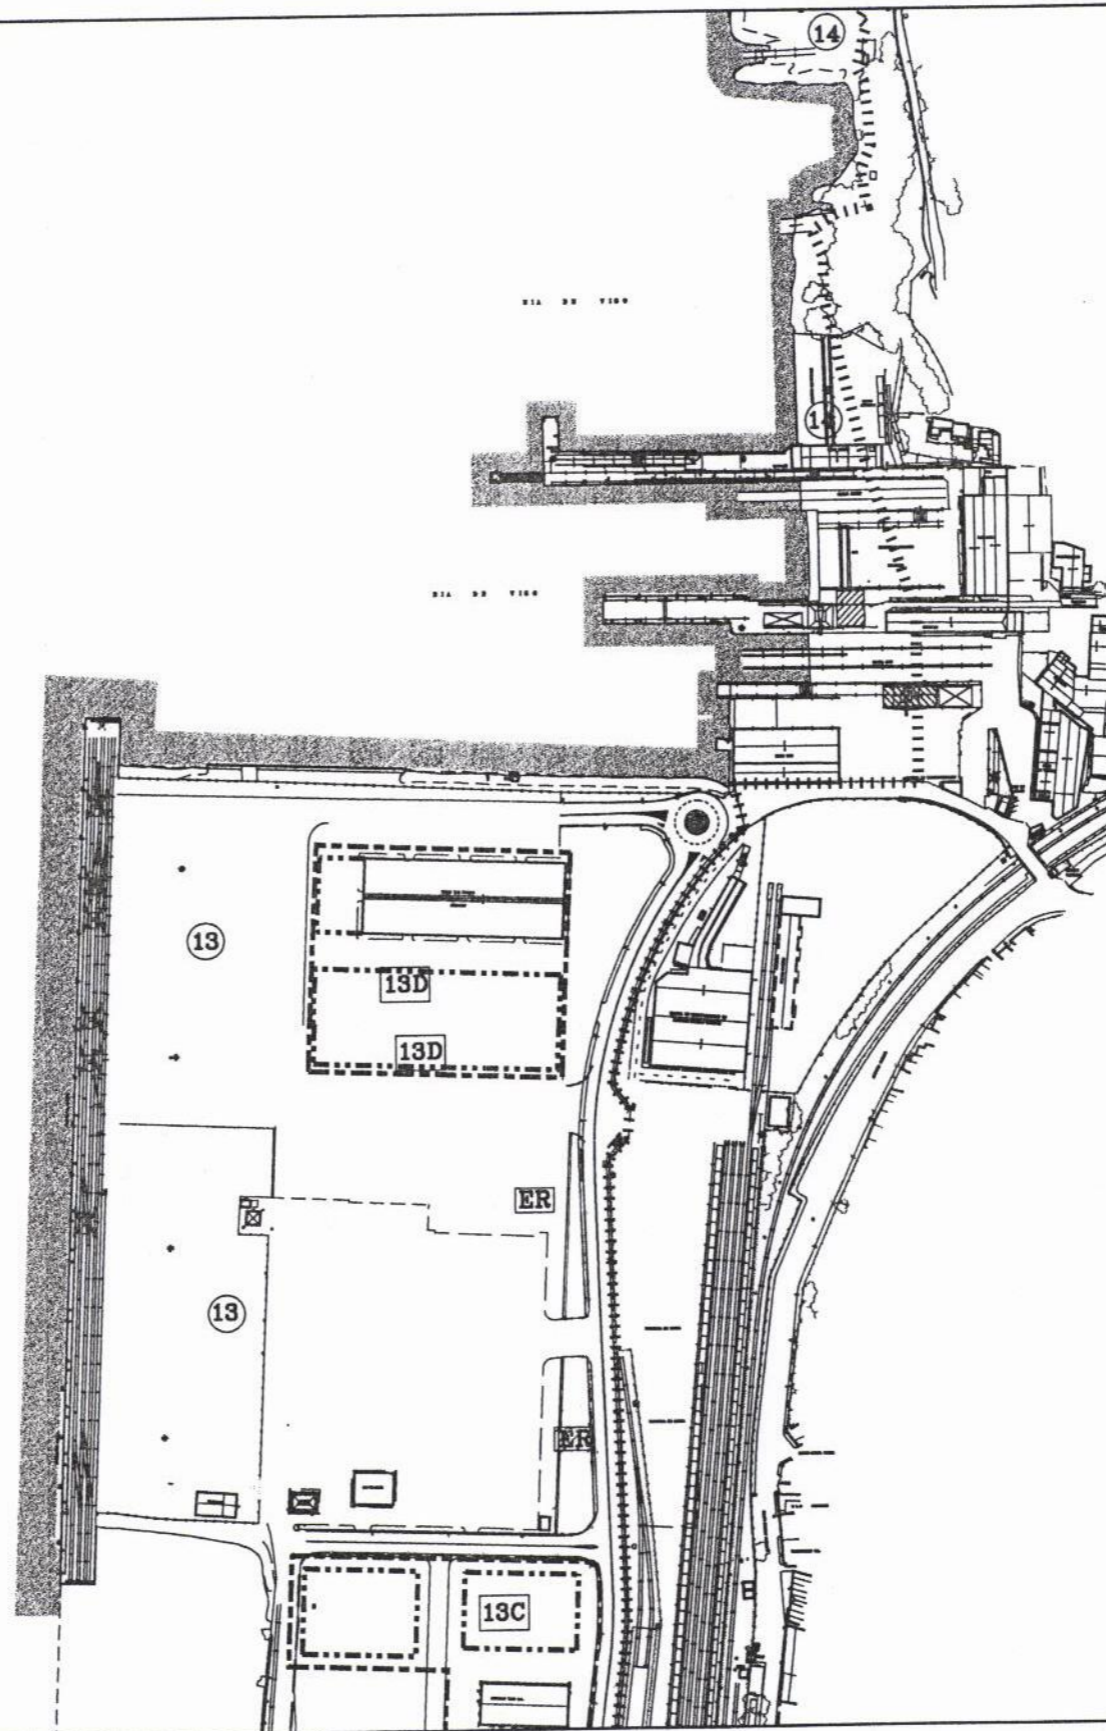

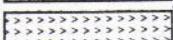
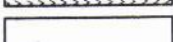



Este documento forma parte do expediente n.º
- 4332/411 -
aprobado DEFINITIVAMENTE con esta data

Vigo, 16 ABR 1998
O SECRETARIO DA XEIRA,

Asdo.: Fco. Javier García Martínez



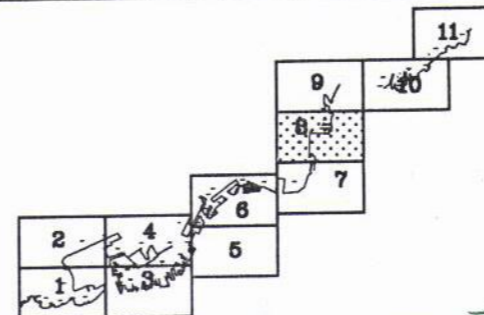-  AREAS DE ACCESO PUBLICO
-  AREAS DE ACCESO PUBLICO CONTROLADO
-  AREAS DE ACCESO CONTROLADO



EL DIRECTOR DE LA A. PORTUARIA
LUIS LARA RUBIDO

JEFE DE DPTO. DE EXPLOTACION
JOAQUIN COLUNGA PEREZ

MINISTERIO DE FOMENTO
PUERTOS DEL ESTADO

AUTORIDAD PORTUARIA DE VIGO

PLANOS DE ORDENACION PLANO 4

AREAS PORTUARIAS
RESTRINGIDAS Y PUBLICAS HOJA 8

MARZO DE 1998

ESCALA 1:4000