


Este documento forma parte do expediente n.º




- 4 3 3 2 / 4 1 1 -
aprobado DEFINITIVAMENTE con esta data


Vigo, 16 ABR 1988

O SECRETARIO DE REFERENCIA,

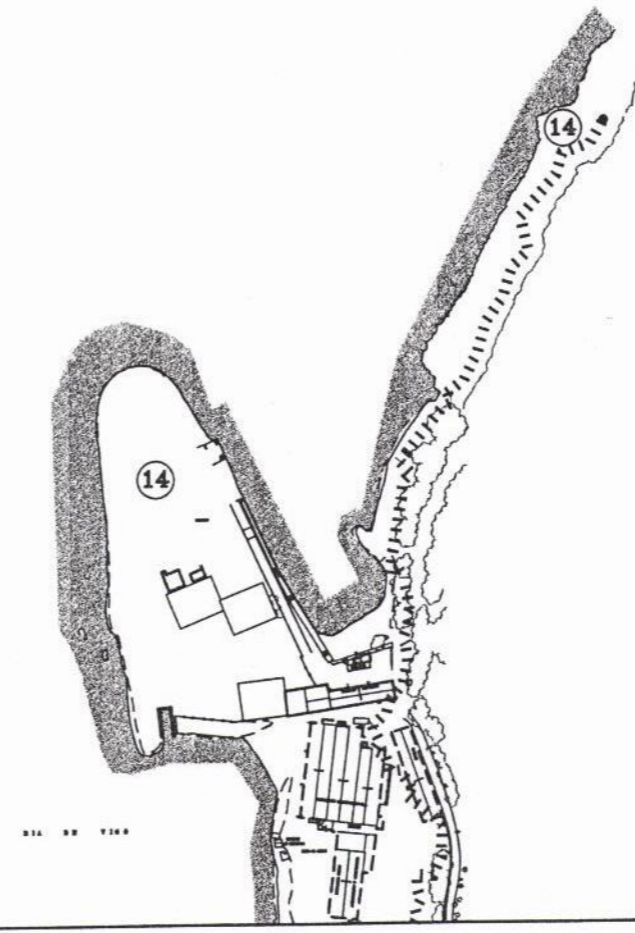Asdo.: Fco. Javier García Martínez

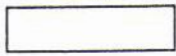

-  AREAS DE ACCESO PUBLICO
-  AREAS DE ACCESO PUBLICO CONTROLADO
-  AREAS DE ACCESO CONTROLADO

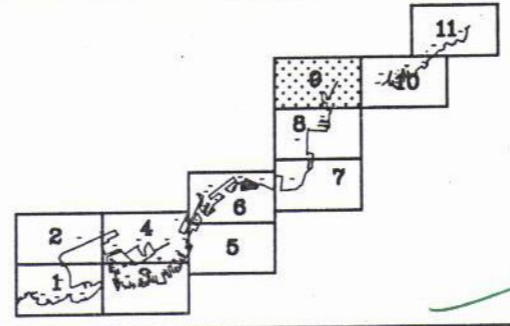

EL DIRECTOR DE LA A. PORTUARIA
LUIS LARA RUBIDO

MINISTERIO DE FOMENTO
PUERTOS DEL ESTADO

AUTORIDAD PORTUARIA DE VIGO

PLANOS DE ORDENACION PLANO 4

AREAS PORTUARIAS
RESTRINGIDAS Y PUBLICAS HOJA 9

JEFE DE DPTO. DE EXPLOTACION
JOAQUIN COLUNGA PEREZ

MARZO DE 1988

ESCALA 1:4000