



COLEGIO OFICIAL DE  
 ARQUITECTOS DE GALICIA  
 INTERRELACION DE VOTO  
 14 MAR. 1994  
 T E I S A D O  
 A LOS EFECTOS REGLAMENTARIOS

CONCELLO DE VIGO  
 Aprobado inicialmente  
 Pleno 10 MAY 1994  
 Oficial Mayor

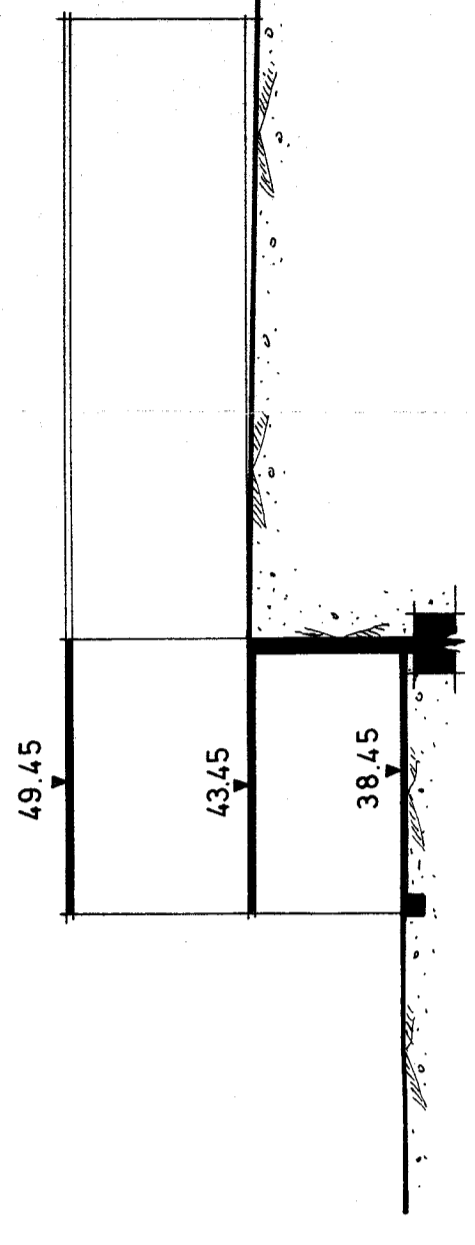

SECCION 2-2

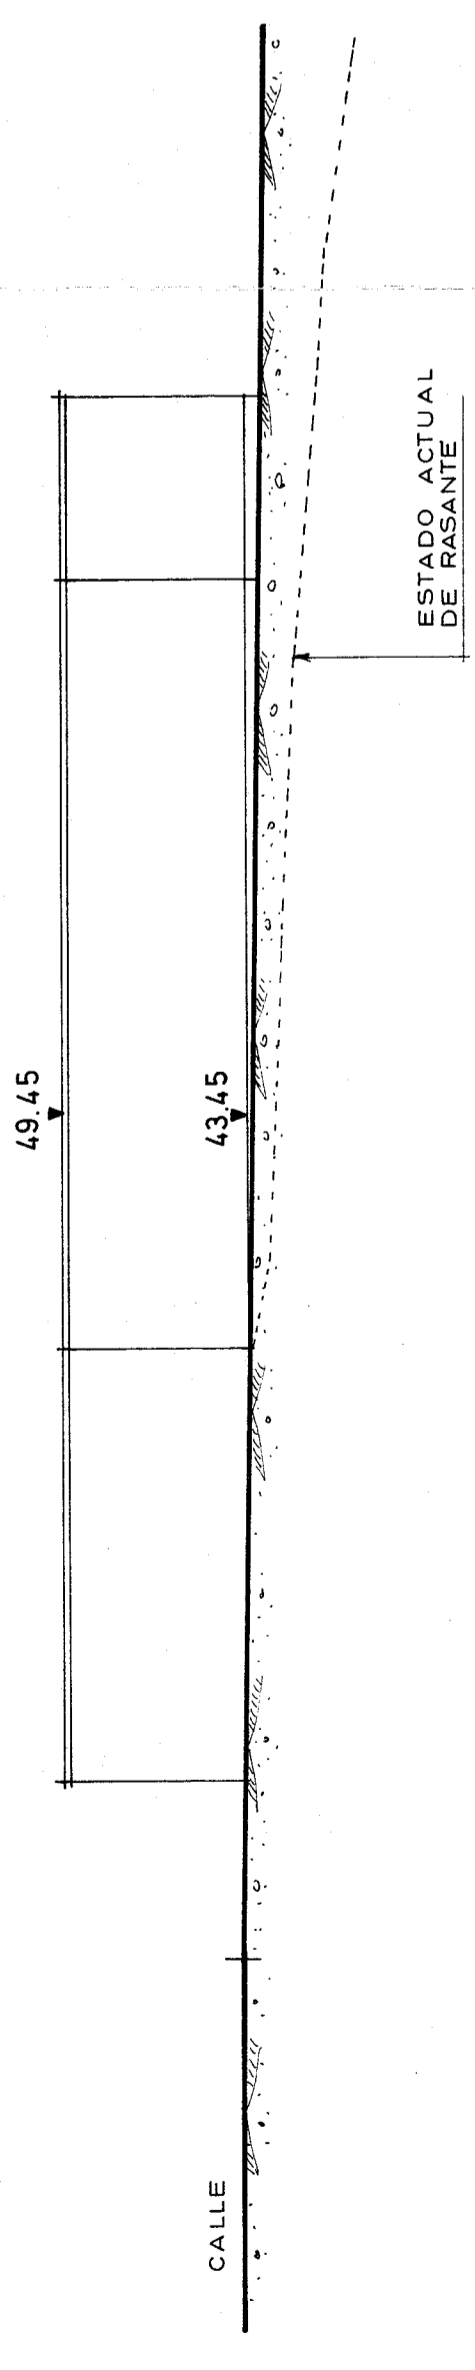

SECCION 1-1

PROYECTO : ESTUDIO DE DETALLE

PROPIEDAD : PANAMEX

SITUACION : AVDA. DE GALICIA Y CALLE "D" TEIS - VIGO.

ARQUITECTO : DESIDERIO PERNAS MARTINEZ

PLANO Nº 10

SECCIONES

ESCALA 1:250

VIGO, ENERO DE 1.994