


COMERCIAL Y LUGAR DE REUNION


GASOLINERA

VIVIENDAS EN HILERA

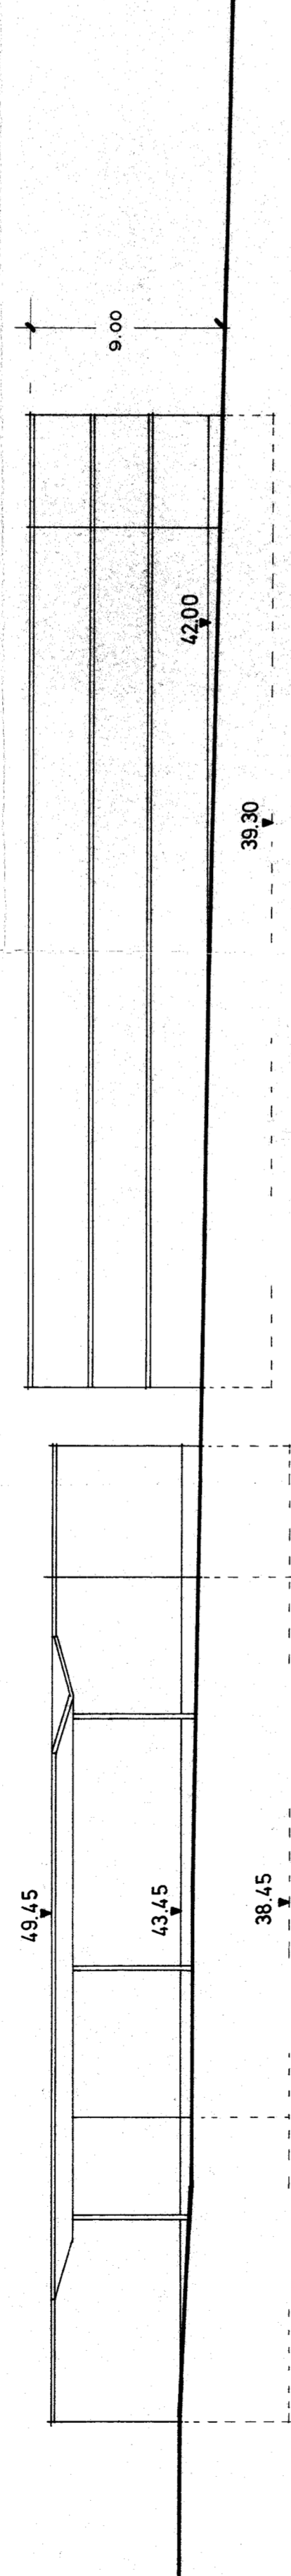

ALZADO A LA AVDA. DE GALICIA


VIVIENDAS EN HILERA

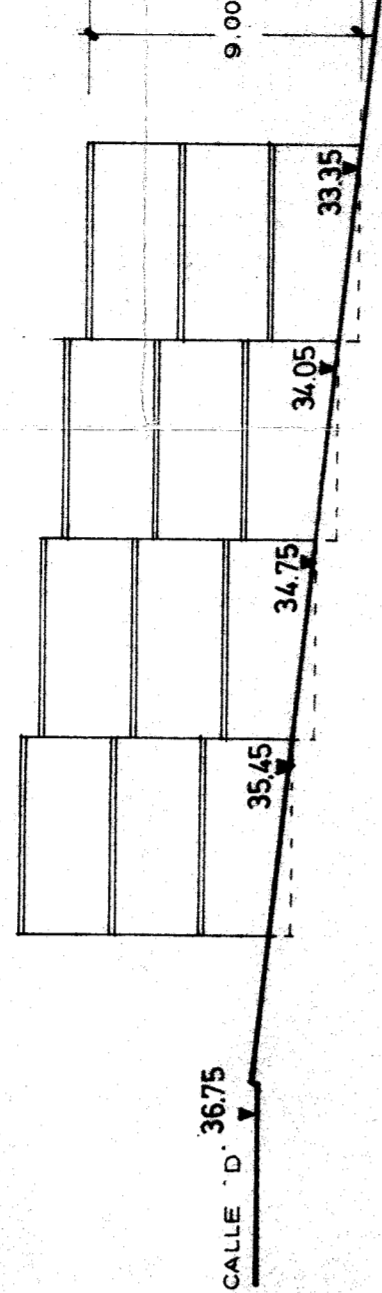

ALZADO 1

CALLE "D" 36,75


HOTEL

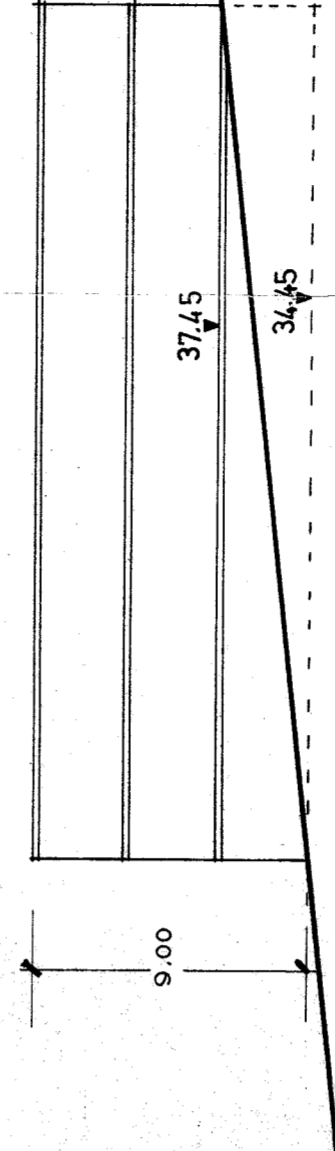

ALZADO 2

37,75 CALLE "D"

VIVIENDAS EN HILERA

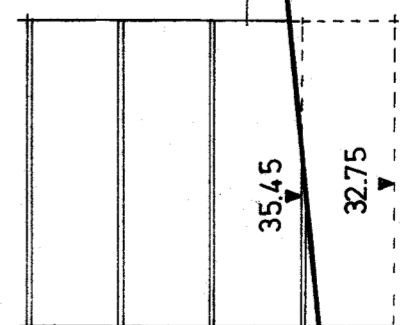


ALZADO A LA CALLE D

COMERCIAL Y LUGAR DE REUNION

GASOLINERA



VIVIENDAS EN HILERA

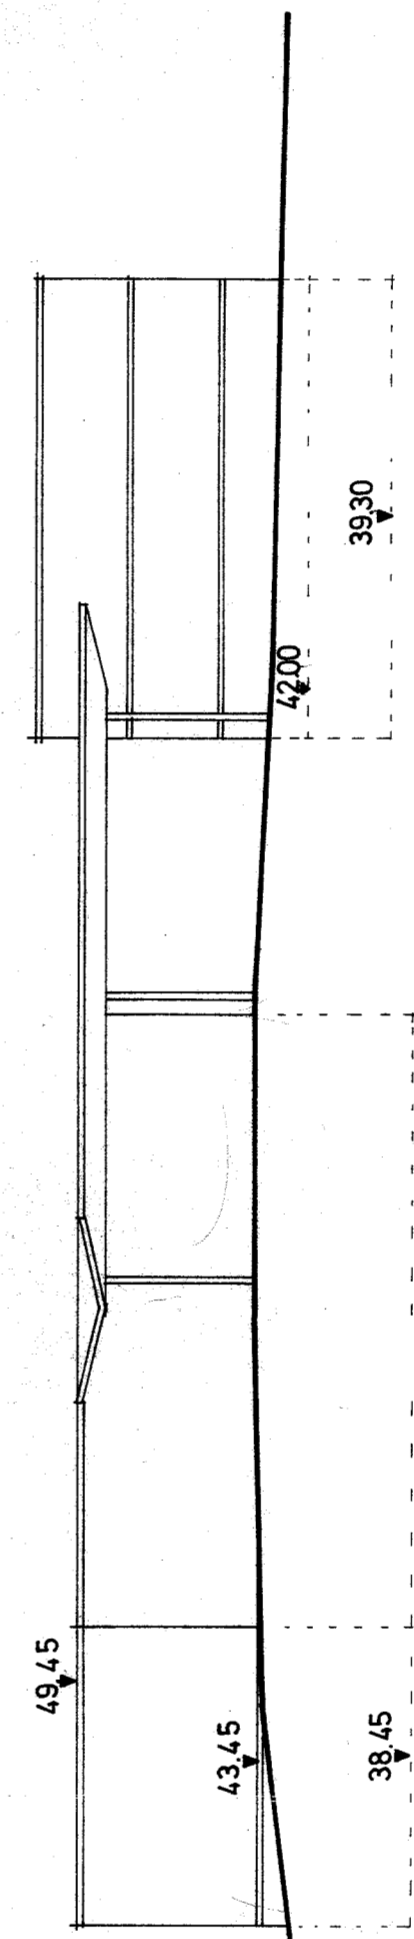

APARCAMIENTO

HOTEL

CALLE

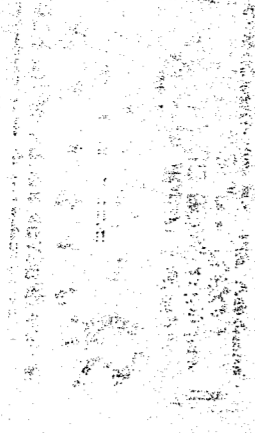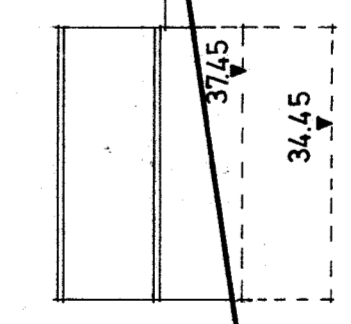

COLEXIO OFICIAL DE
ARQUITECTOS DE GALICIA
INDEPENDENCIA DE VIGO
14 MAR. 1994
V I S A D O
A LOS EFECTOS REGULACIONARIOS

CONCELLO DE VIGO
Aprobado en Pleno
Pleno 10 MARZO 1994
Oficial Mayor

PROYECTO : ESTUDIO DE DETALLE
PROPIEDAD : PANAMEX
SITUACION : AVDA. DE GALICIA Y CALLE "D" TEIS-VIGO.
ARQUITECTO : DESIDERIO PERNAS MARTINEZ
PLANO Nº 9
ALZADOS
ESCALA 1:250
VIGO, ENERO DE 1.994

[Handwritten signature]