


EMPLAZAMIENTO DEL SOLAR


Escala 1:500

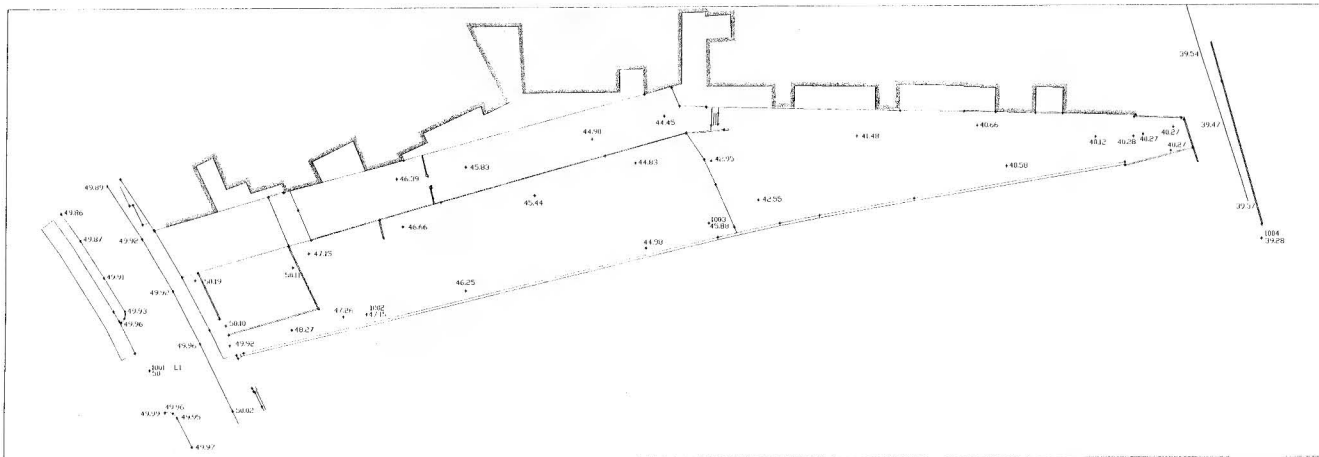

PLANO TOPOGRÁFICO DEL SOLAR


Escala 1:500

SUPERFICIE SOLAR	
SUP. TOTAL	682,07 m ²
CESIÓN c/P.ALVARADO	29,57 m ²
SUP. RESTANTE	652,50 m ²

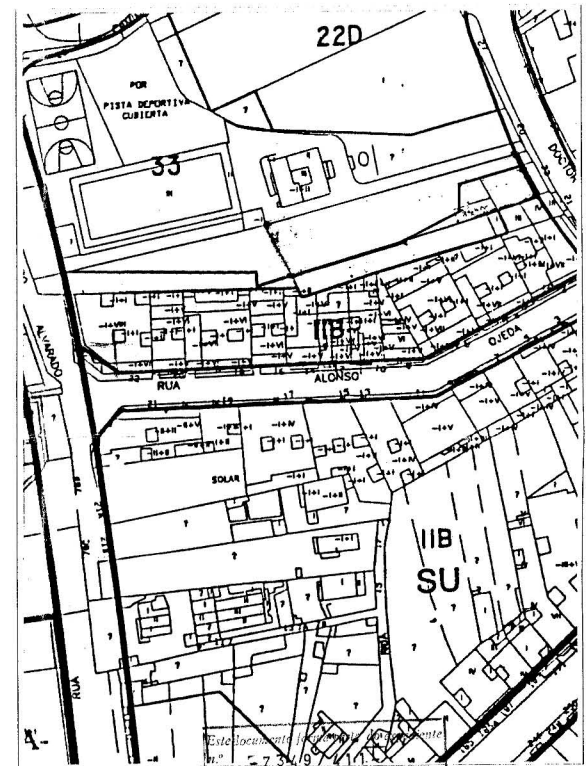

PLANO P.G.O.U.

Escala 1:2000

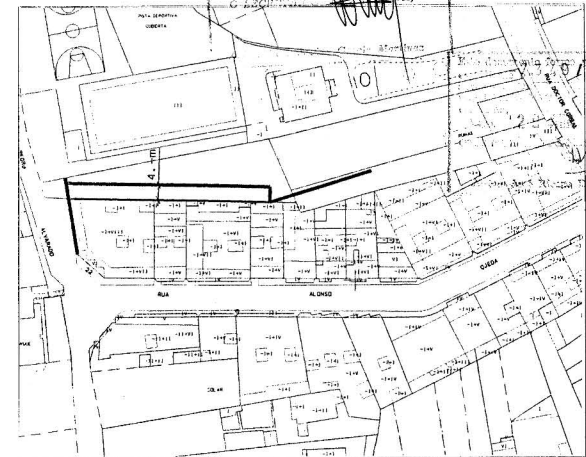

PLANO ALINEACIÓN OFICIAL

Escala 1:2000

José Javier Abelairas Rey
 c/ J. Ángel Valente 4 2J 32003 Ourense Tlf: 988 370 102 arquitecto
 cinnania@jazzfree.com
 ESTUDIO DE DETALLE
 c/ PEDRO ALVARADO

PLANO : EMPLAZAMIENTO, PLANO TOPOGRÁFICO
 FECHA : NOVIEMBRE 2001

Nº 1
 ESCALA : - / -