


EDIFICIO EN CONSTRUCCIÓN SEGÚN
ESTUDIO DE DETALLE DOCTOR CORBAL



VOLUMEN PROPUESTO SEGÚN
ESTUDIO DE DETALLE PEDRO ALVARADO

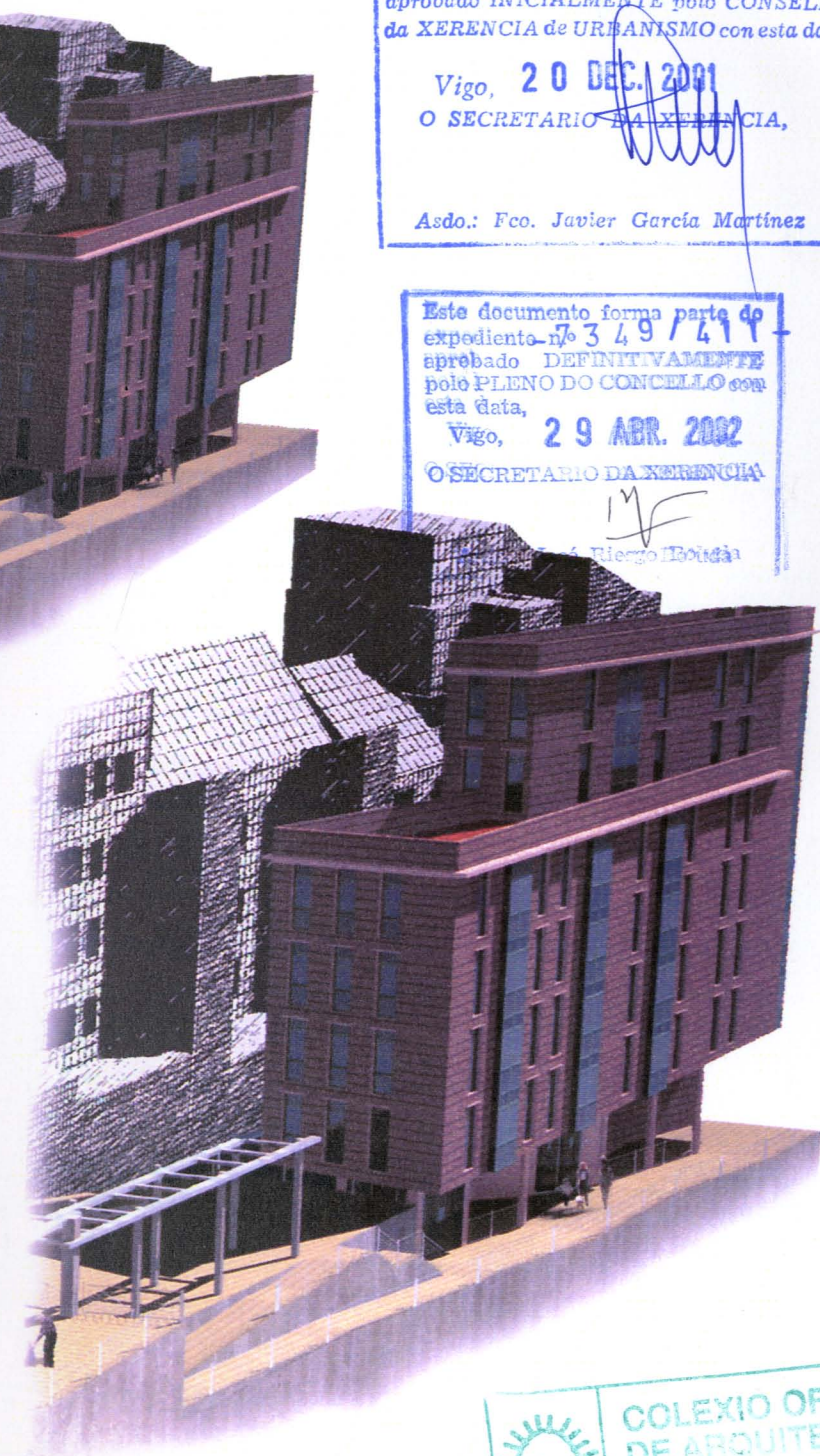

Este documento forma parte do expediente
n.º -7349/411-
aprobado INICIALMENTE polo CONSELLO
da XERENCIA de URBANISMO con esta data.
Vigo, 20 DEC. 2001
O SECRETARIO DA XERENCIA,
Asdo.: Fco. Javier García Martínez

Este documento forma parte do
expediente n.º 7349/411
aprobado DEFINITIVAMENTE
polo PLENO DO CONCELLO con
esta data,
Vigo, 29 ABR. 2002
O SECRETARIO DA XERENCIA,
Diego Botán

josé javier abelairas rey
c/ j. ángel valente 4 2J 32003 ourense tlf: 988 370 102

ESTUDIO DE DETALLE
c/ PEDRO ALVARADO

PLANO : VISTAS DE CONJUNTO DESDE c/ Dr. CORBAL
FECHA : NOVIEMBRE 2001

Nº -
ESCALA : - / -

