
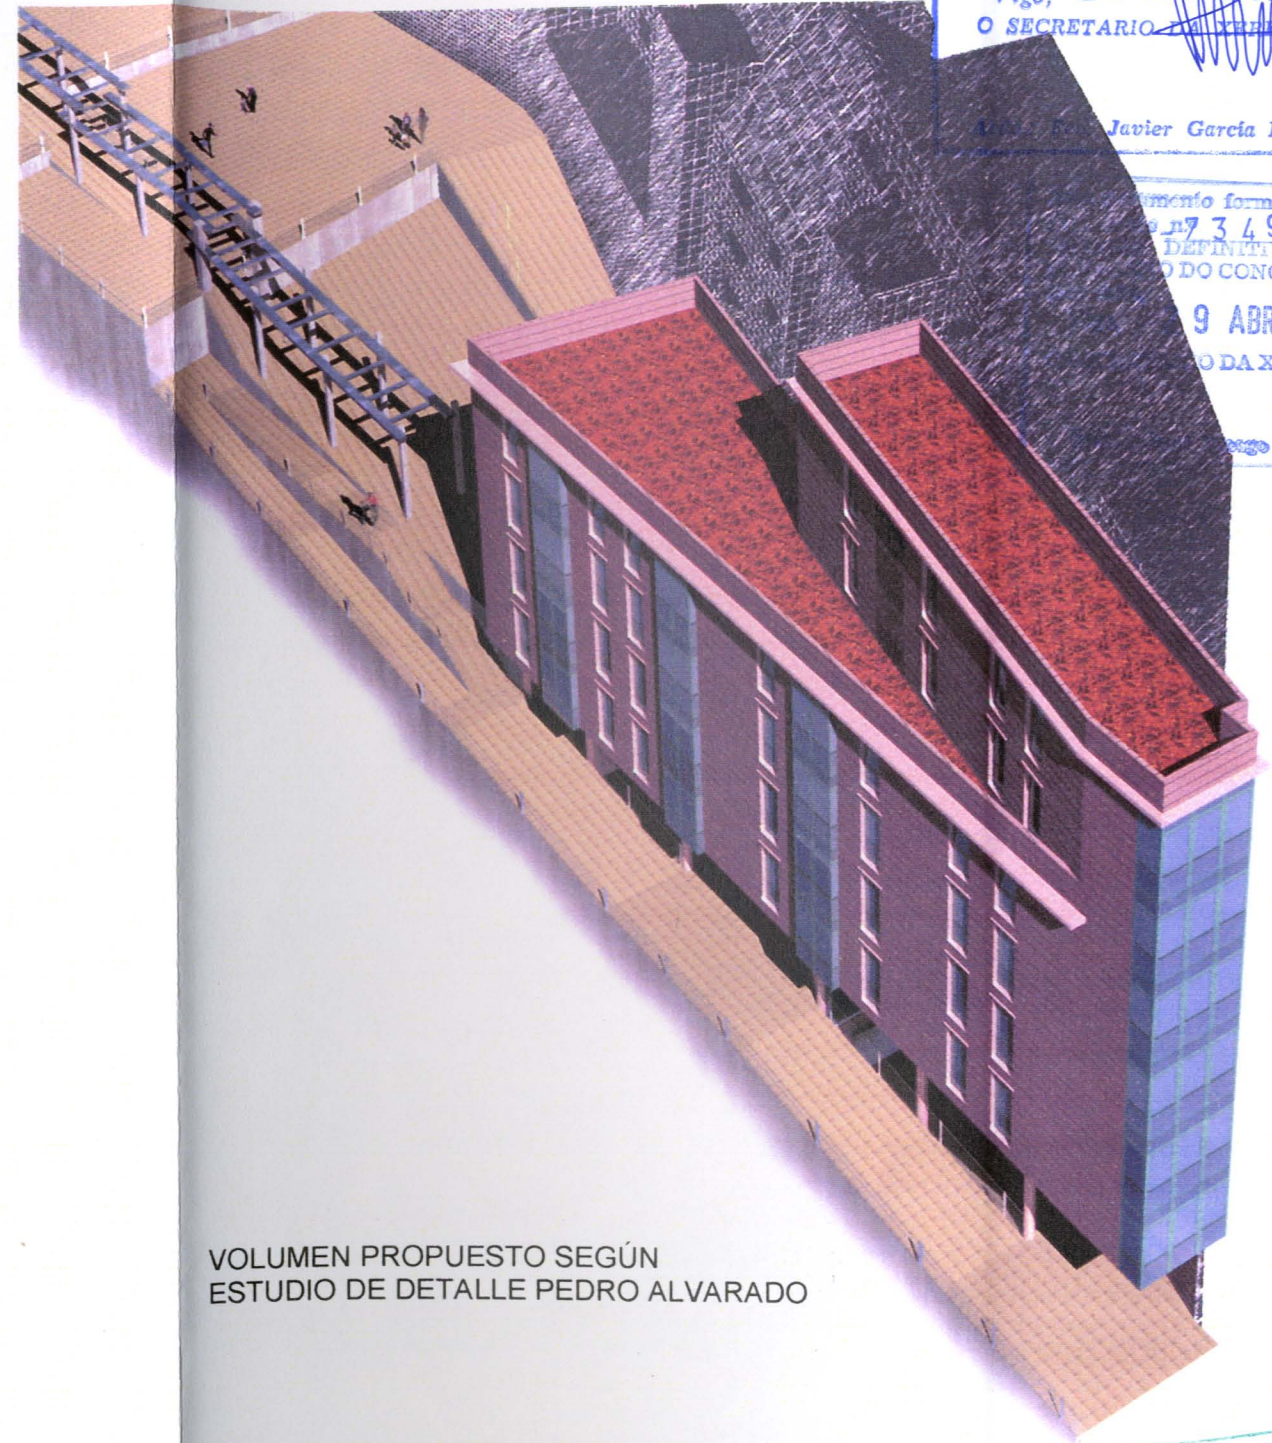


EDIFICIO EN CONSTRUCCIÓN SEGÚN  
ESTUDIO DE DETALLE DOCTOR CORBAL

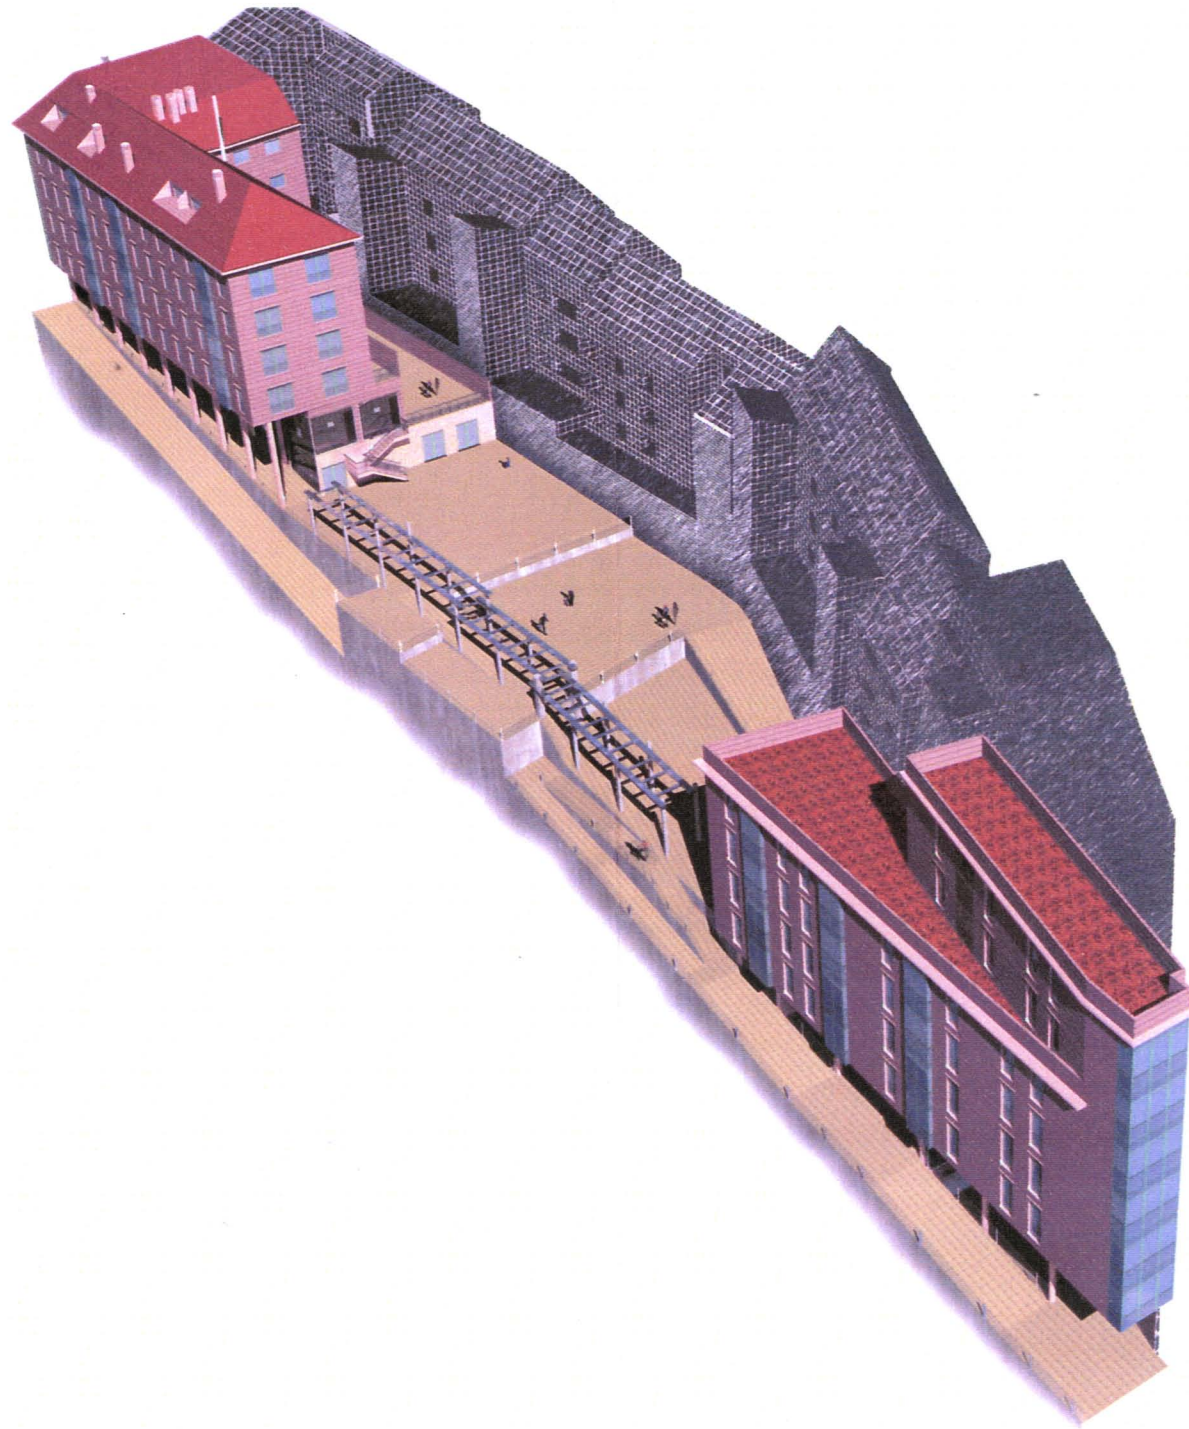

VOLUMEN PROPUESTO SEGÚN  
ESTUDIO DE DETALLE PEDRO ALVARADO

josé javier abelairas rey  
c/ j. ángel valente 4 2J 32003 ourense tlf: 988 370 102

ESTUDIO DE DETALLE  
c/ PEDRO ALVARADO

PLANO : VISTAS DE CONJUNTO DESDE c/ P. ALVARADO  
FECHA : NOVIEMBRE 2001

Nº -  
ESCALA : - / -

Este documento forma parte do expediente  
n.º - 7349 / 411 -  
aprobado INICIALMENTE polo CONSELLO  
da XERENCIA de URBANISMO con esta data.  
Vigo, 20 DEC. 2001  
O SECRETARIO DE URBANISMO,  
Javier García Martínez

Este documento forma parte do  
expediente n.º 7349 / 411  
DEFINITIVAMENTE  
APROBADO DO CONCELLO con  
9 ABR. 2002  
DA XERENCIA  
Rafael Boluda

COLEXIO OFICIAL  
DE ARQUITECTOS  
DE GALICIA  
arquitecto  
cinnaia@jazzfree.com  
26 NOV 2001  
VIGO  
Efectos Regulamentarios