


SECCION AA

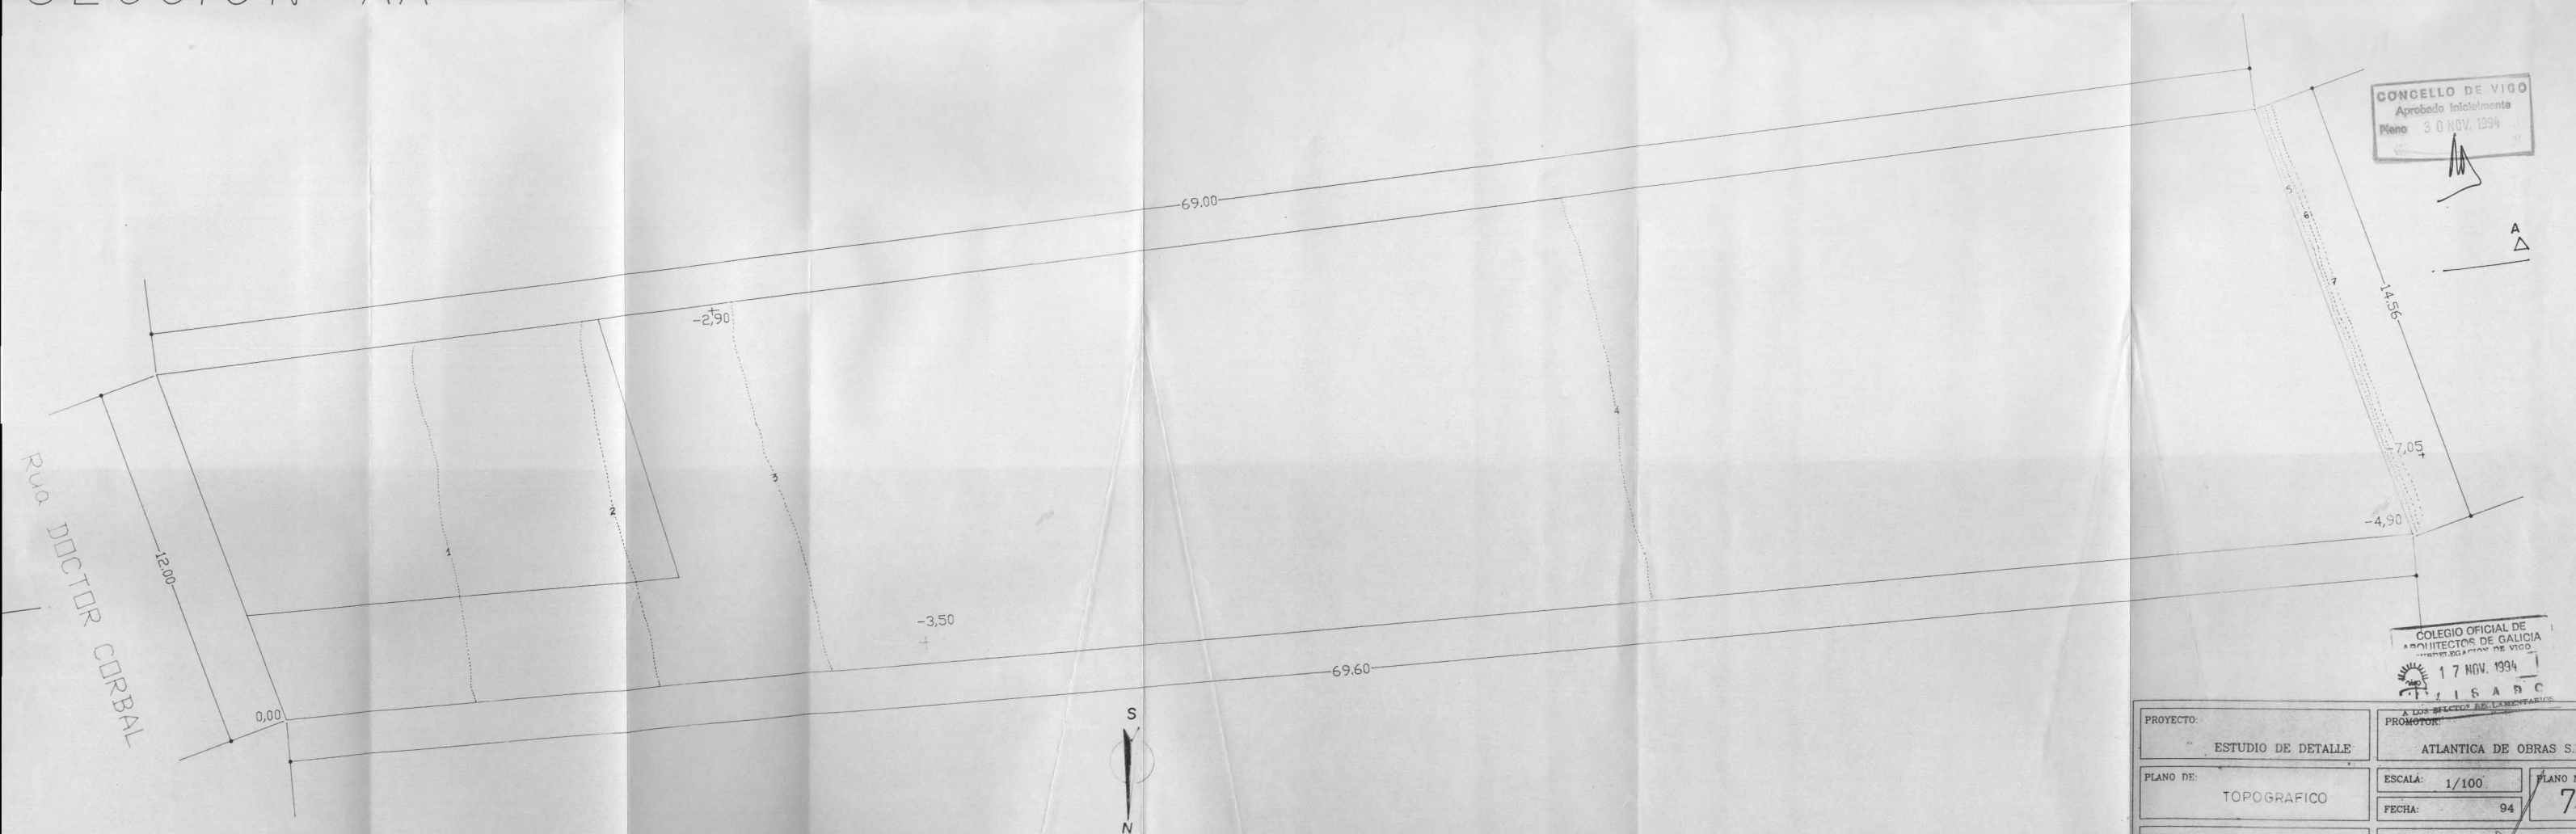

CONCELLO DE VIGO
Aprobado Inicialmente
Plano 30 NOV. 1994

COLEGIO OFICIAL DE
ARQUITECTOS DE GALICIA
17 NOV. 1994

PROYECTO: ESTUDIO DE DETALLE	PROMOTOR: ATLANTICA DE OBRAS S.L.	
PLANO DE: TOPOGRAFICO	ESCALA: 1/100	PLANO No 7
SITUACION: C/Dr CORBAL	FECHA: 94	ARQUITECTO: D. TEODORO DE FRANCISCO ANTES