

NOTA:
 LA PARCELACION REFLEJADA EN ESTE PLANO
 SE CONSIDERA A MODO INDICATIVO.
 EL PROYECTO DE COMPENSACION SERA EL
 QUE FIJE LA PARCELACION DEFINITIVA.

SUPERFICIE DE PARCELAS Y EDIFICABILIDADES


PARCELA	Edificacion abierta	
	SUPERFICIE	EDIFICABILIDAD
B1	1.721,88 m2	5.505,62 m2.
B2	2.712,33 m2	8.191,95 m2.
B3	1.423,04 m2	2.540,00 m2.
B4	3.004,52 m2	8.191,95 m2.
B5	1.500,73 m2	2.540,00 m2.
B6	1.468,46 m2	2.540,00 m2.
B7	1.201,92 m2	2.540,00 m2.
B8	3.243,31 m2	5.137,73 m2.
B9	1.887,06 m2	2.540,00 m2.
B10	1.291,79 m2	2.456,88 m2.
B11	1.391,31 m2	2.456,88 m2.

PARCELA	Viviendas unifamiliares	
	SUPERFICIE	EDIFICABILIDAD
U1	182,48 m2	146,44 m2.
U2	186,00 m2	146,44 m2.
U3	180,00 m2	146,44 m2.
U4	180,00 m2	146,44 m2.
U5	180,00 m2	146,44 m2.
U6	191,17 m2	146,44 m2.
U7	180,00 m2	146,44 m2.
U8	180,00 m2	146,44 m2.
U9	180,00 m2	146,44 m2.
U10	200,88 m2	146,44 m2.
U11	256,12 m2	153,22 m2.
U12	190,68 m2	146,44 m2.
U13	233,60 m2	153,22 m2.
U14	191,26 m2	146,44 m2.
U15	206,38 m2	146,44 m2.
U16	180,65 m2	146,44 m2.
U17	205,73 m2	146,44 m2.
U18	180,66 m2	146,44 m2.
U19	182,41 m2	146,44 m2.
U20	180,65 m2	146,44 m2.
U21	182,75 m2	146,44 m2.
U22	180,65 m2	146,44 m2.
U23	231,44 m2	146,44 m2.
U24	183,27 m2	146,44 m2.
U25	180,17 m2	146,44 m2.
U26	182,27 m2	146,44 m2.
U27	181,58 m2	146,44 m2.
U28	181,11 m2	146,44 m2.
U29	180,78 m2	146,44 m2.
U30	180,77 m2	146,44 m2.
U31	180,87 m2	146,44 m2.
U32	180,47 m2	146,44 m2.
U33	180,15 m2	146,44 m2.
U34	180,08 m2	146,44 m2.
U35	180,09 m2	146,44 m2.
U36	180,01 m2	146,44 m2.
U37	196,18 m2	146,44 m2.
U38	236,53 m2	146,44 m2.
U39	208,00 m2	146,44 m2.
U40	196,91 m2	146,44 m2.
U41	181,12 m2	146,44 m2.
U42	181,59 m2	146,44 m2.
U43	180,93 m2	146,44 m2.
U44	181,63 m2	146,44 m2.
U45	182,66 m2	146,44 m2.
U46	187,57 m2	146,44 m2.

PARCELA	Zonas verdes, parque deportivo equipamiento escolar	
	SUPERFICIE	EDIFICABILIDAD
J1	2.445,10 m2
J2	5.598,98 m2
J3	1.006,95 m2
J4	5.008,88 m2
J5	2.418,44 m2

Este documento forma parte de expediente n.º
 - 3577/411 -
 aprobado INICIALMENTE con esta data
 8 ABR 1997
 Vgo. SECRETARÍA DE XERENCIA,
 Sr. Fco. Javier García Martínez

Este documento forma parte de expediente n.º
 - 3577/411 -
 aprobado DEFINITIVAMENTE con esta data
 8 FEB 1997
 Vgo. SECRETARÍA DE XERENCIA,
 Sr. Fco. Javier García Martínez

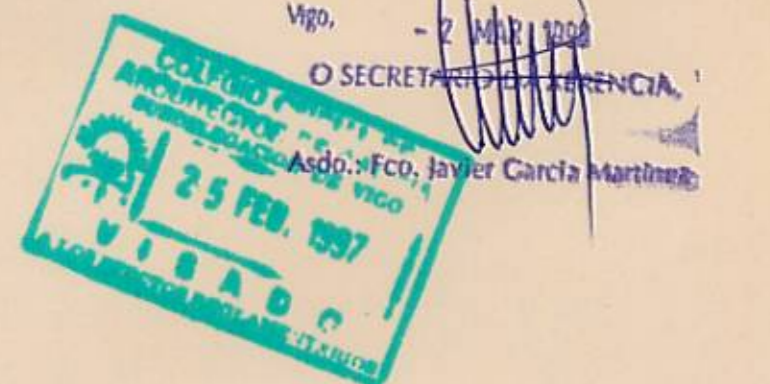

PARCELARIO PROPUESTO

proyecto: PLAN PARCIAL "CAMBESOS"

delimitación: Ruas Xanteira, San Paio de Abaixo
 p.p. de Subride e Rua Ramon
 Niño (pte. Cambeses)

iniciativa de: EXCMO. AYUNTAMIENTO
 planeamiento: DE VIGO

plano: PARCELARIO PROPUESTO

escala: 1:500
 fecha: FEBRERO 1.997

arquitecto
 v
 i
 s
 i
 e
 r
 P09R2



eva. garcía barbón, 22 - 4º
 tlf. 439380 - fax: 433157