




Este documento forma parte do expediente n.º -7160/411- aprobado INICIALMENTE polo CONSELLO da XERENCIA de URBANISMO con esta data.
 Vigo, - 1 MAR. 2002
 O SECRETARIO DA XERENCIA,

COLEXIO OFICIAL DE ARQUITECTOS DE GALICIA
 - 2 ENE. 2002
 VISADO
 LOS EFECTOS REGULAMENTARIOS

Este documento forma parte do expediente n.º -7160/411- aprobado INICIALMENTE polo CONSELLO da XERENCIA de URBANISMO con esta data.
 Vigo, 27 MAR. 2002
 O SECRETARIO DA XERENCIA

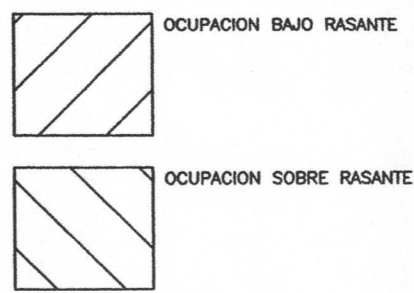

① ② ③ PERFILES NATURALES

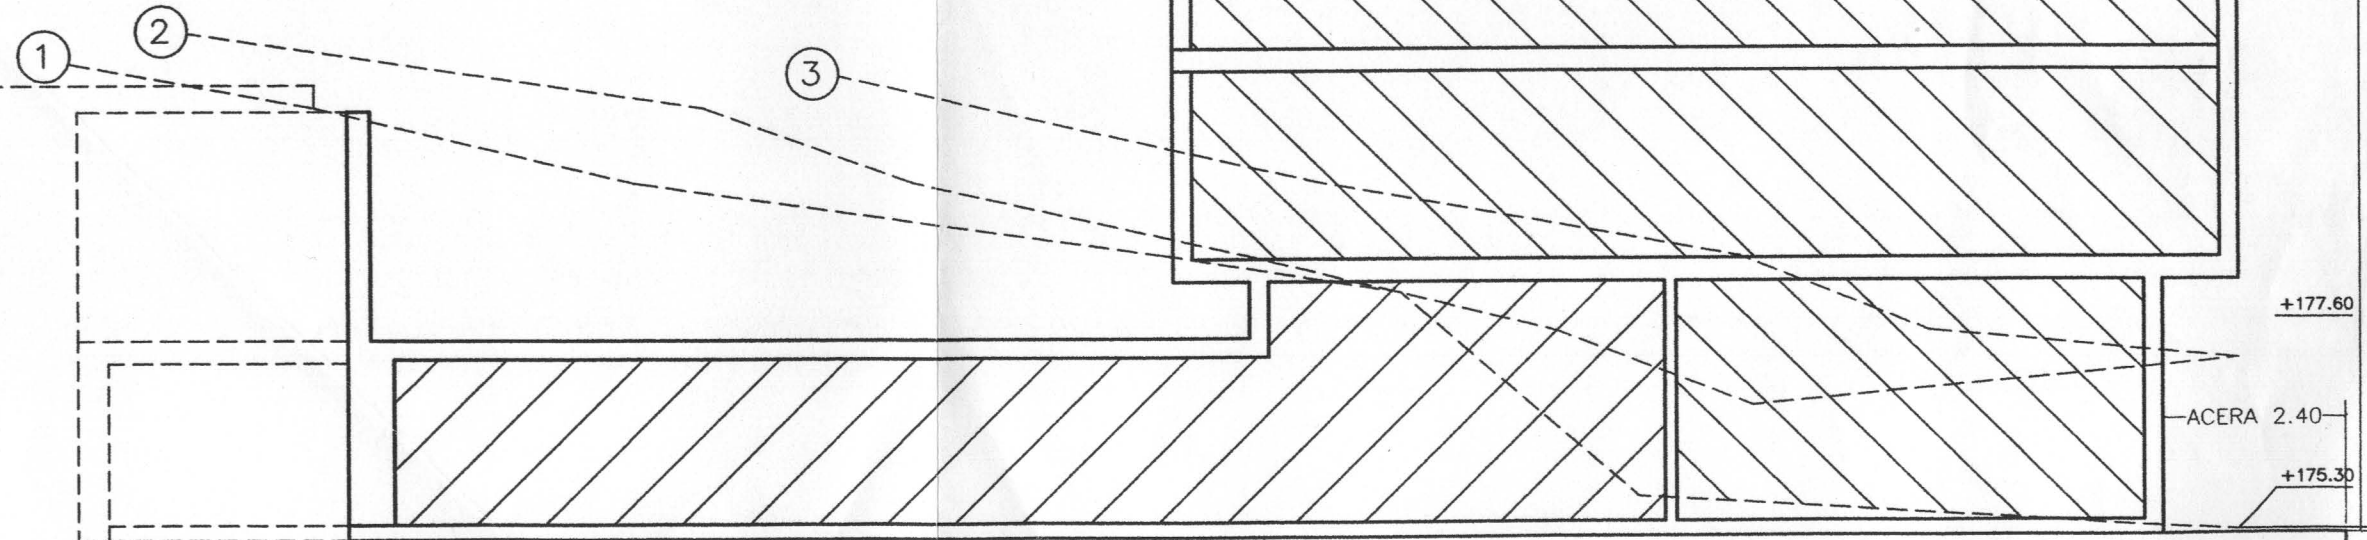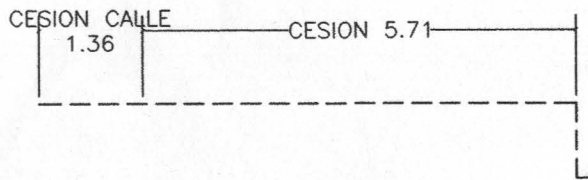

SECCION A-A

PROYECTO : ESTUDIO DE DETALLE	
PROPIEDAD: AVENIDA DE VIGO, S.L.	
SITUACION: C/ RAMON NIETO 177-VIGO.	
PLANO DE PROYECTO	PLANO Nº 04
SECCION-PERFIL	ESCALA 1/100
LOS ARQUITECTOS	FECHA DIC-200
JOSE LUIS PEREIRO ALONSO (LUAR DO SARELA S.L.)	978
BORJA RAMILO MENDEZ	