



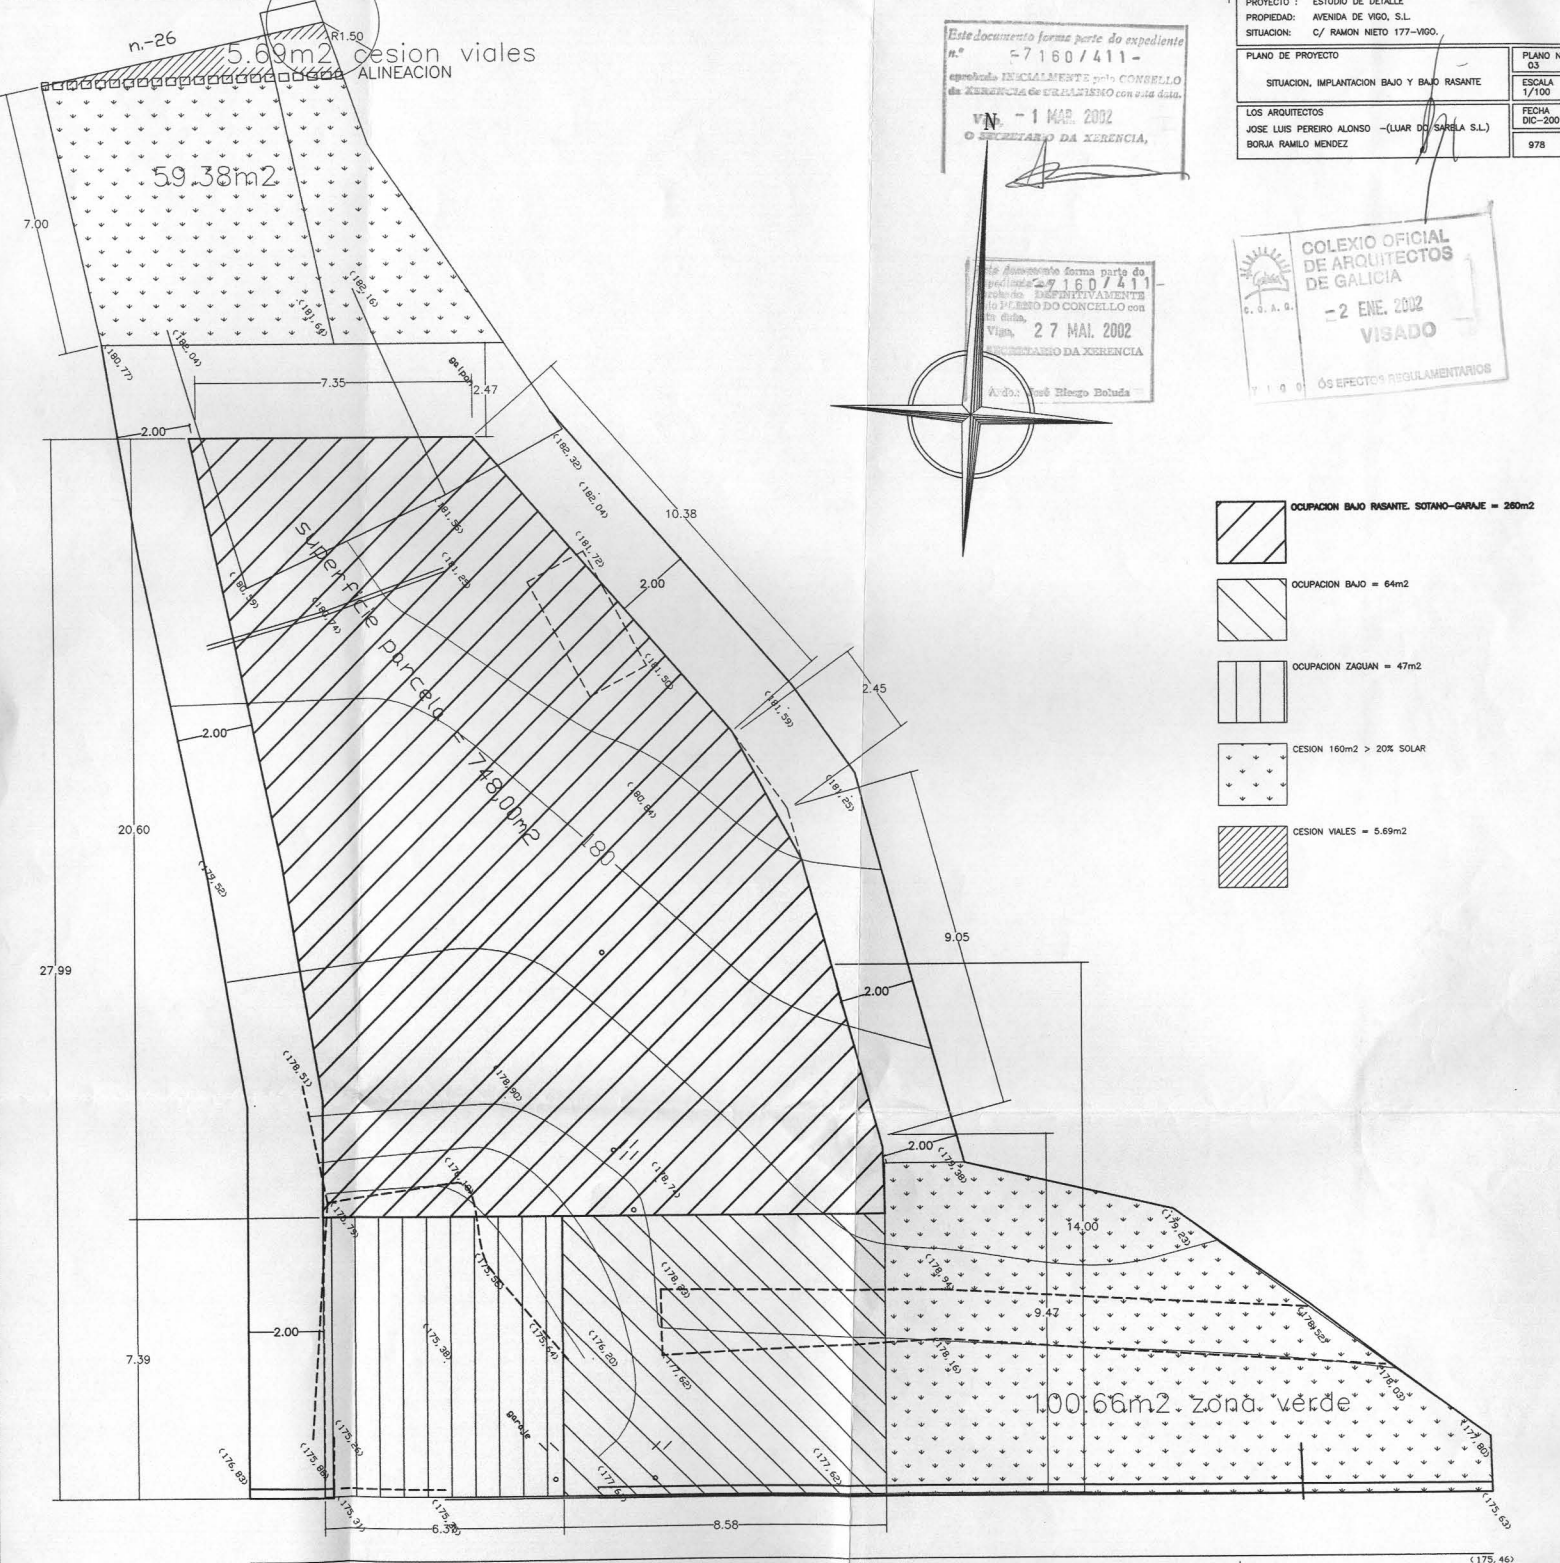

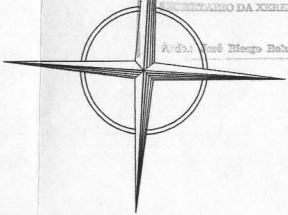


| | | |
|---|--|----------------|
| PROYECTO : ESTUDIO DE DETALLE | | PLANO N° 03 |
| PROPIEDAD : AVENIDA DE VIGO, S.L. | | ESCALA 1/100 |
| SITUACION : C/ RAMON NIETO 177-VIGO. | | FECHA DIC-2001 |
| LOS ARQUITECTOS JOSE LUIS PERERO ALONSO -(LUAR DE GARBA S.L.) BORJA RAMILO MENDEZ | | 978 |

Este documento forma parte do expediente n.º 7160/411- aprobado INICIALMENTE polo CONSELLO da XERENCIA de URBANISMO con esta data, VN - 1 MAR. 2002 O SECRETARIO DA XERENCIA,

Este documento forma parte do expediente n.º 7160/411- aprobado DEFINITIVAMENTE polo COMISSARIO DO CONCELLO con esta data, Viga, 27 MAI. 2002 SECRETARIO DA XERENCIA, Añdo. José Blago Bolada



-  OCUPACION BAJO RASANTE. SOTANO-GARAJE = 280m²
-  OCUPACION BAJO = 64m²
-  OCUPACION ZAGUAN = 47m²
-  CESION 160m² > 20% SOLAR
-  CESION VIALES = 5.69m²