

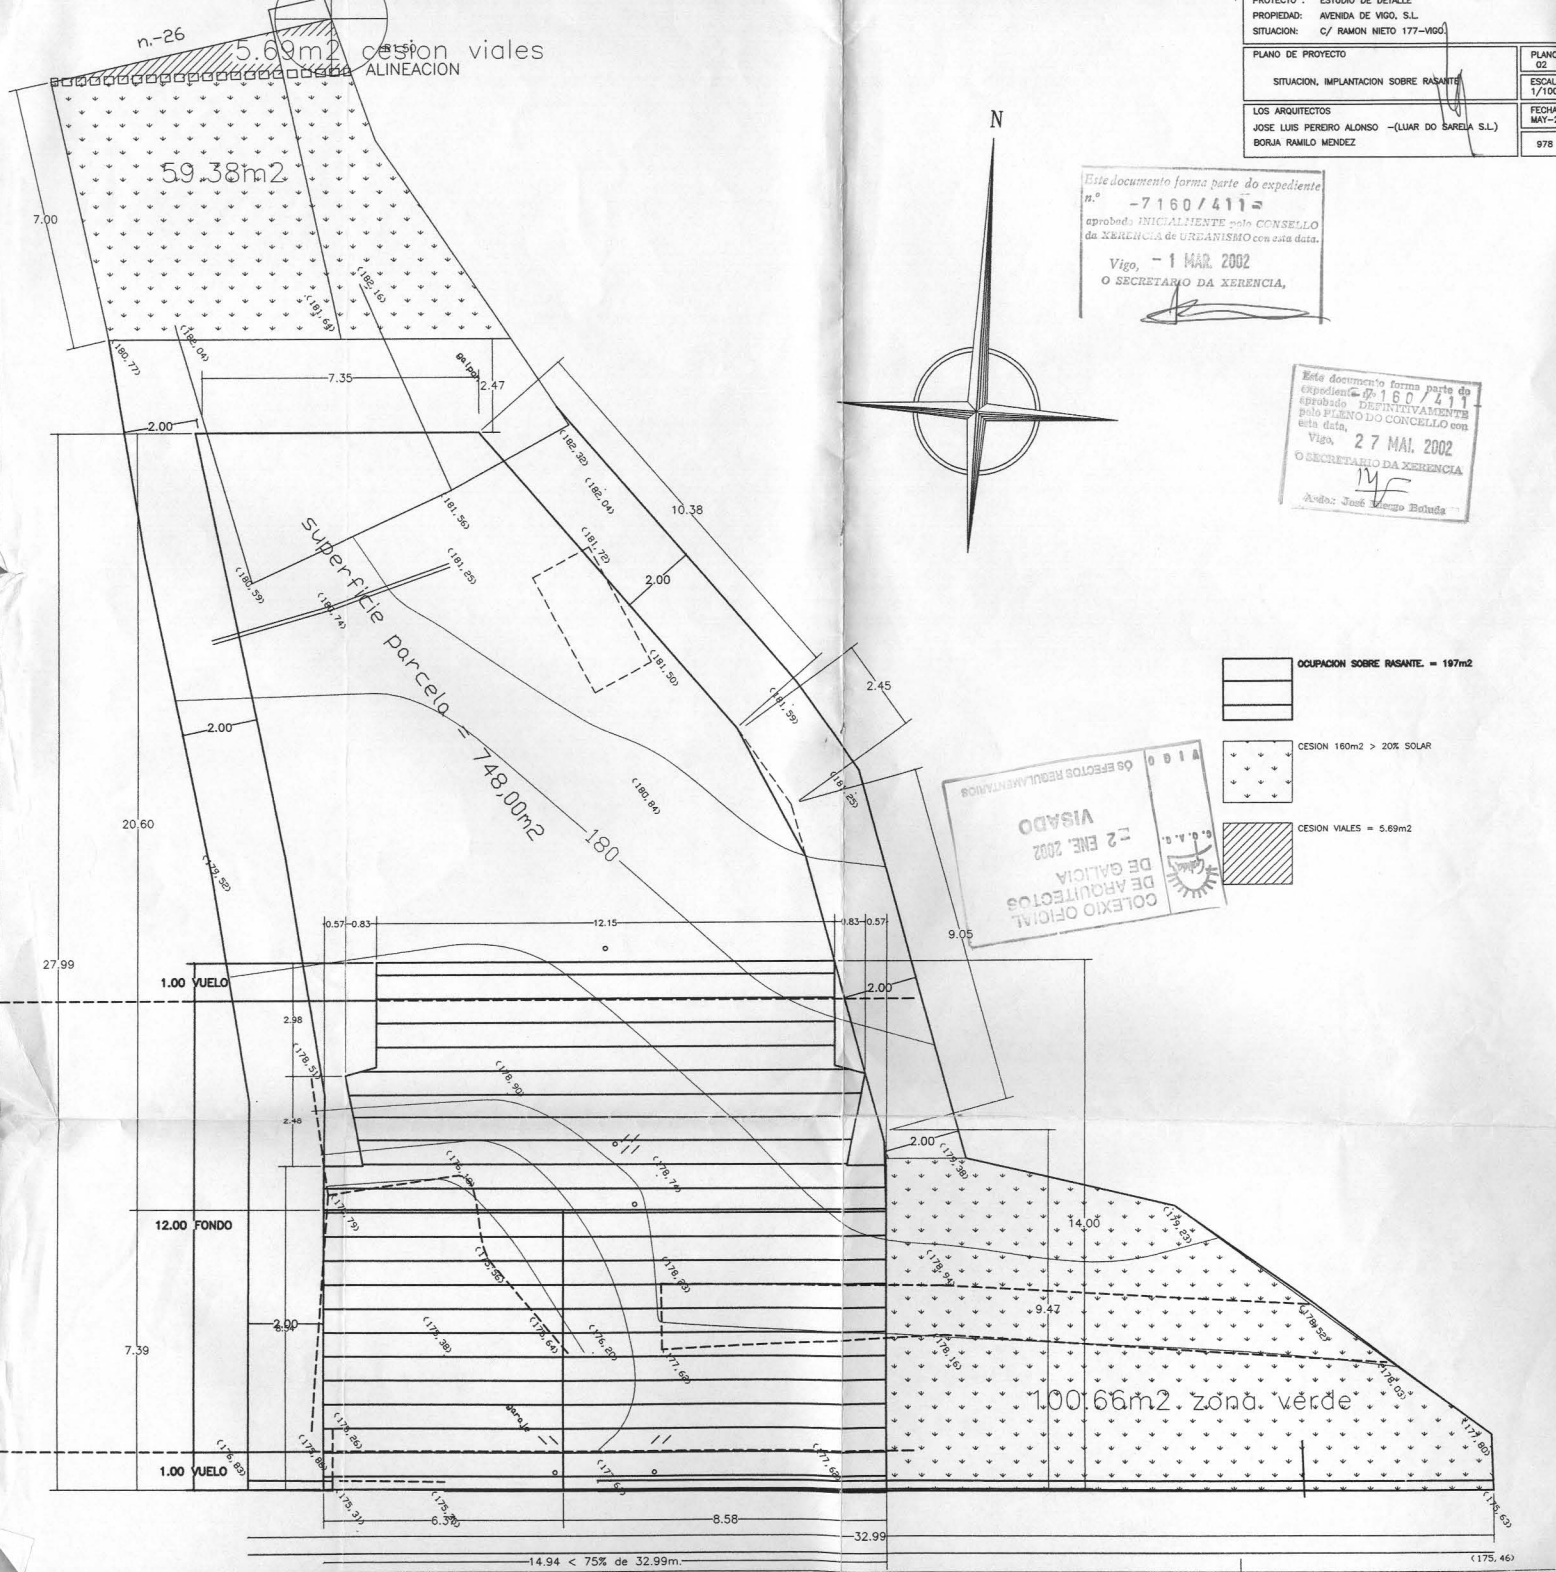


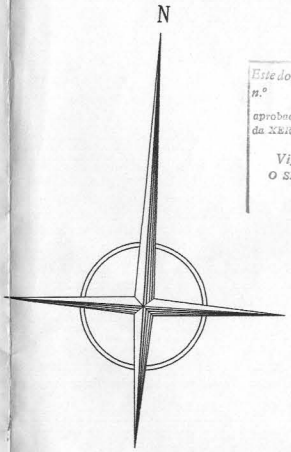

PROYECTO :	ESTUDIO DE DETALLE	PLANO N°	02
PROPIEDAD :	AVENIDA DE VIGO, S.L.	ESCALA	1/100
SITUACION :	C/ RAMON NIETO 177-VGO	FECHA	MAY-2001
LOS ARQUITECTOS	JOSE LUIS PENRO ALONSO -(LUAR DO SARELA S.L.) BORJA RAMILO MENDEZ		978

Este documento forma parte do expediente n.º -7160/411 aprobado PRINCIPALMENTE polo CONCELLO da XERENCIA de URBANISMO con esta data, Vigo, - 1 MAR. 2002 O SECRETARIO DA XERENCIA,

Este documento forma parte do expediente n.º 7160/411 aprobado DEFINITIVAMENTE polo PLENO DO CONCELLO con esta data, Vigo, 27 MAI. 2002 O SECRETARIO DA XERENCIA
A do: José María Estrella

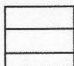

-  OCUPACION SOBRE RASANTE = 197m²
-  CESION 160m² > 20% SOLAR
-  CESION VIALES = 5.69m²

COLEGIO OFICIAL DE ARQUITECTOS DE GALICIA
22 ENE. 2002
VISADO
OS EFECTOS REGULAMENTARIOS