

Este documento forma parte del expediente n.º  
 -4248/411-  
 aprobado INICIALMENTE con esta data  
 Vigo, - 5 SEP 1997  
 SECRETARÍA DE INGENIERÍA,  
 Asdo.: Fco. Javier García Martínez




Superficie Cesión Viales = 251.00 m<sup>2</sup>

SUPERFICIE TOTAL SOLAR 2.809 m<sup>2</sup>

Este documento forma parte del expediente n.º  
 -4248/411-  
 aprobado DEFINITIVAMENTE con esta data  
 Vigo, 27 EN 1997  
 SECRETARÍA DE INGENIERÍA,  
 Asdo.: Fco. Javier García Martínez

PLANO DE ALINEACIONES

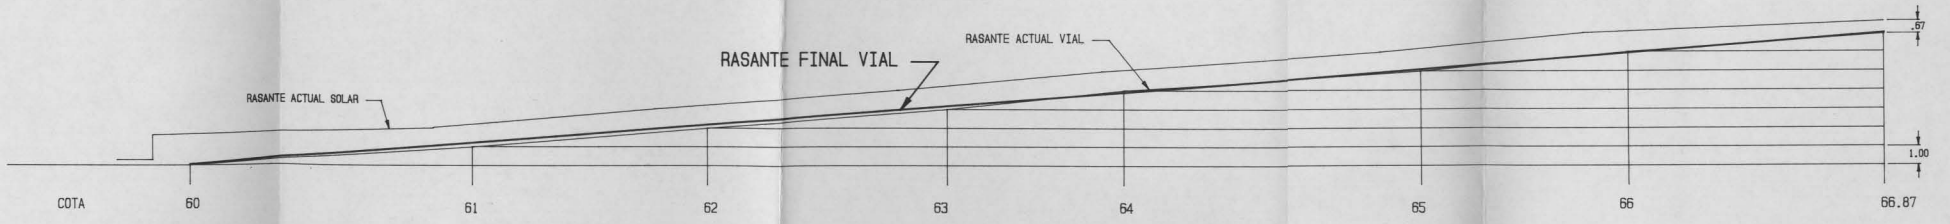

SECCION LONGITUDINAL VIAL A-A'

PROYECTO	ESTUDIO DE DETALLE PARA FIJAR ALINEACION
SITUACION	AVDA. ALCALDE ANTELA - LAVADORES - VIGO
PROPIETARIO	DNA. PEREGRINA COSTAS SILVA
PLANO	PLANO SOLAR - ALINEACION
F. OCT 96	PLANO 4
E. 1:200	
ARQUITECTO JAVIER MARTINEZ DIEZ	
PI Y MARGALL 107.1. TEL 298976. VIGO (2)	