

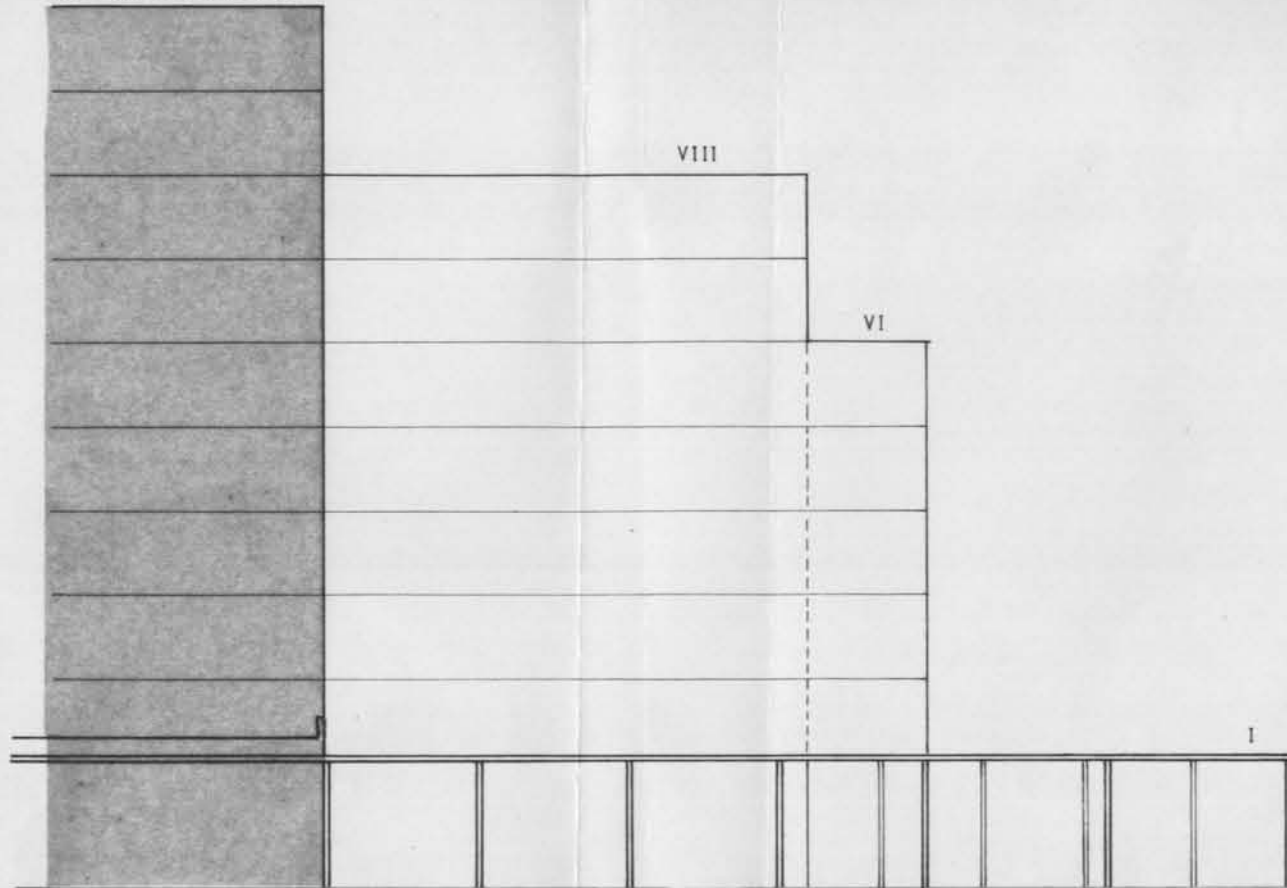


(edificación existente) X

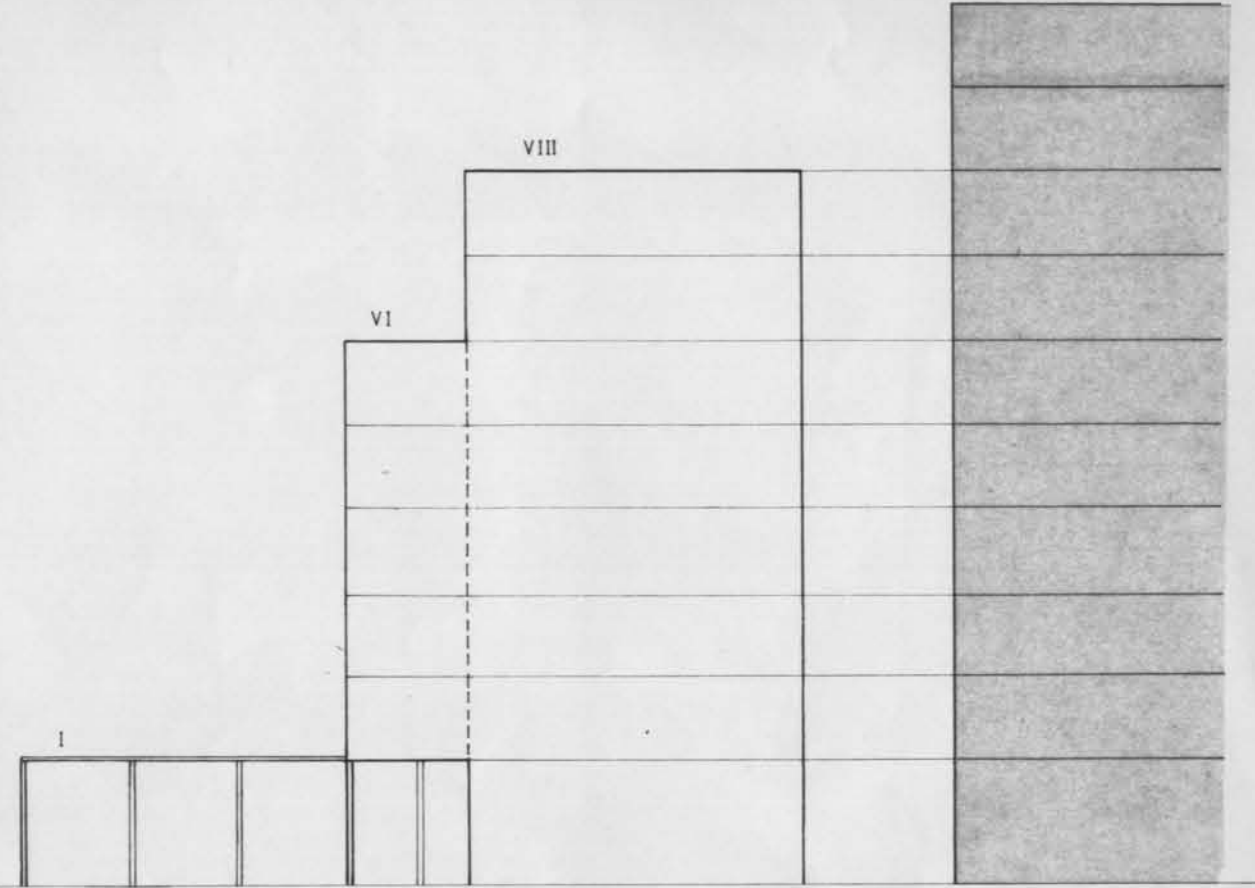


ALZADO OESTE (Plaza Eugenio Fadrique)

X (edificación existente)

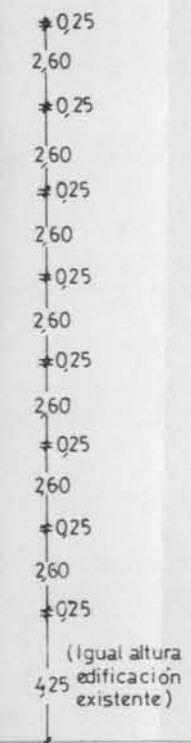


ALZADO ESTE (Colegio Chouzo)

EDIFICACION EXISTENTE X

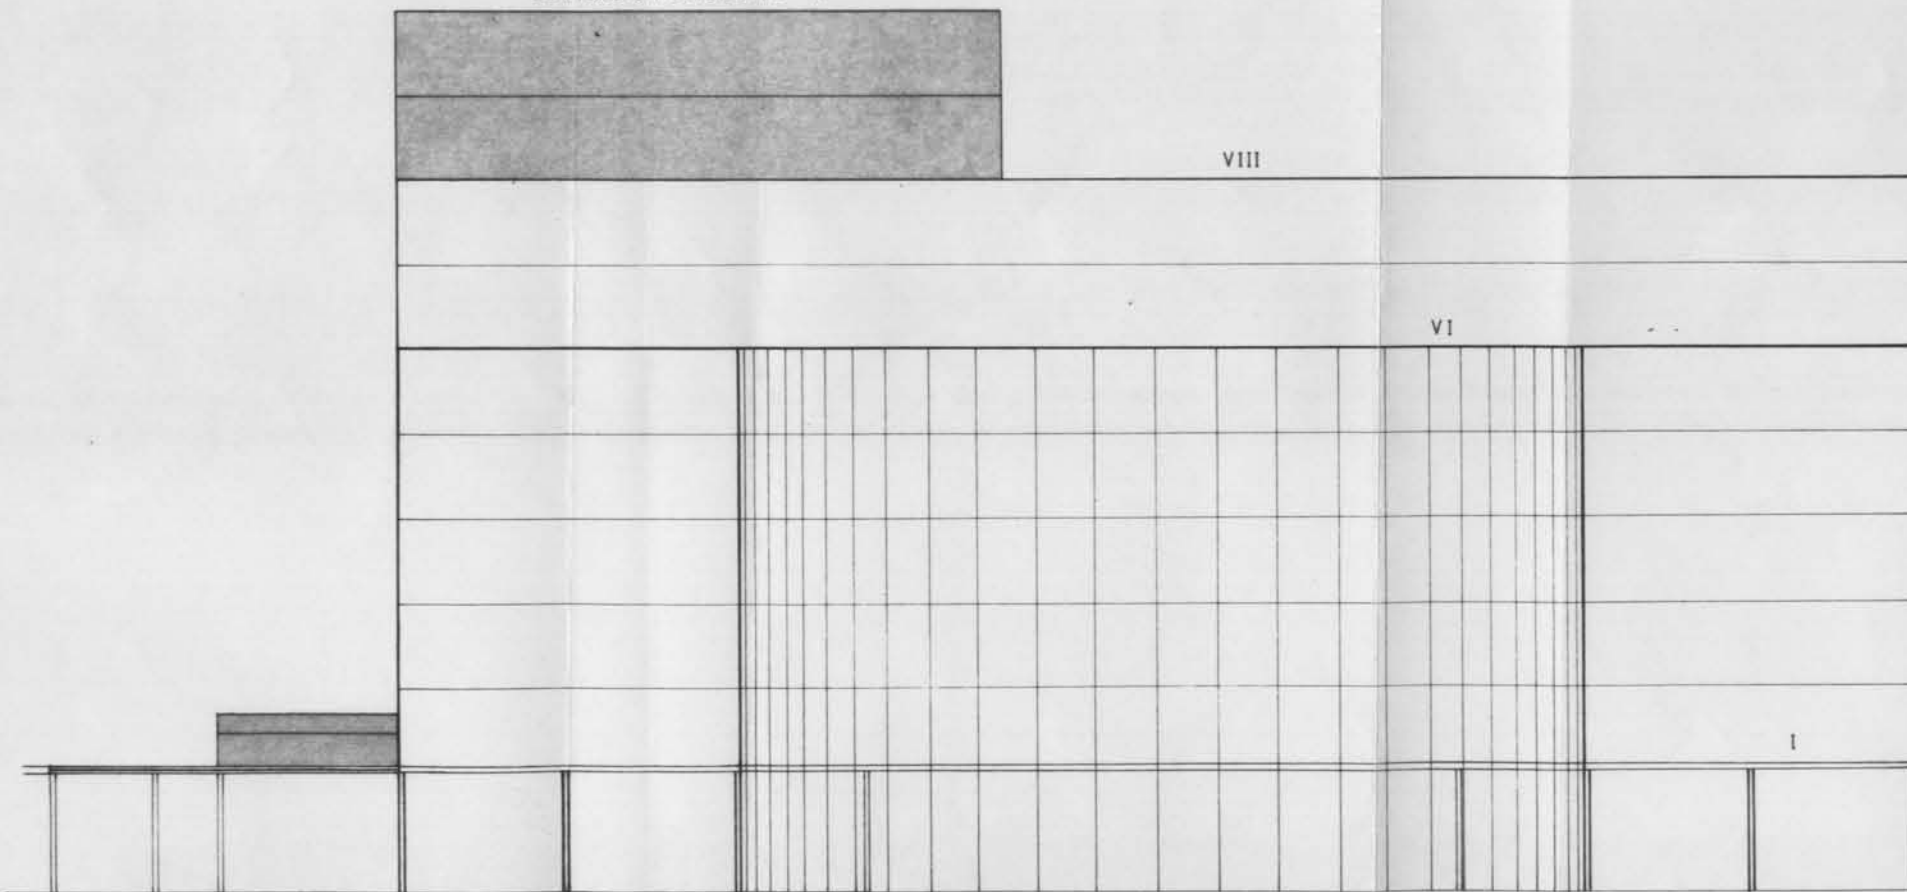

ALZADO SUR (Zona verde y de esparcimiento Miguel Servet)

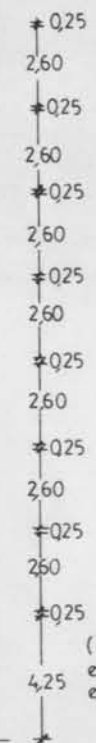

ESTUDIO DE DETALLE II-3 MIGUEL SERVET

PROPIETARIO : Eduardo Eiriz Fernandez
 SITUACION : Plaza de Eugenio Fadrique
 camino del Chouzo -Vigo-

PLANO : Alzados
 ESCALA : 1/250 N° 11

ARQUITECTOS :
Miguel Servet *Eduardo Eiriz*

Fdo. M.de Labra Morán -Fdo. E. Urdiales de Santiago

MAYO DE 1.988