


TIPO DE PLANEAMIENTO: ESTUDIO DE DETALLE

DENOMINACION: CAMELIAS - LOPEZ MORA

I E D 13

PR. 613

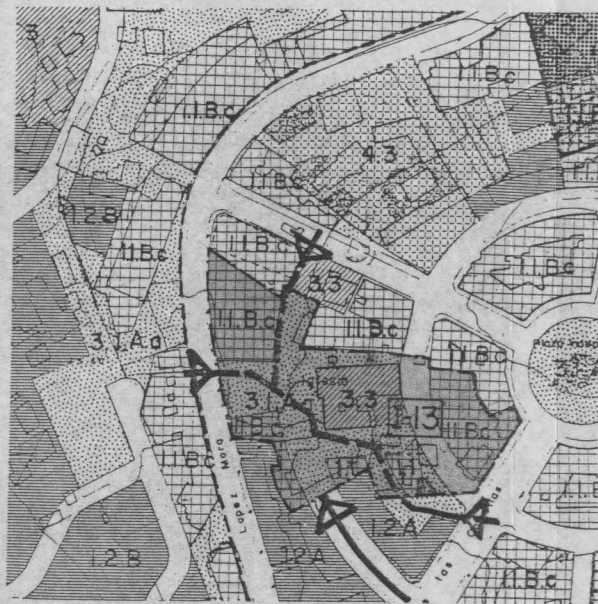

e.- 1:2000



e.- 1:1000

Concello de Vigo
 Aprobación oficial
 Pleno 31 de marzo de 1989
 O Secretario Xeral.

REFORMADO

SITUACION

CASTRO Y ALONSO ARQUITECTOS
 SAN SALVADOR 2, 2º VIGO
 TLF. 412417 - 412427

ESTUDIO de DETALLE I-13
 Camelias - Lopez Mora, VIGO
 promotor .- VIALMAR S.A.

ESCALA
 1:2000
 1:1000
 PLANO Nº
 1

DIBUJO
 a.a.
 FECHA
 febrero 1989
 SUSTITUYE A
 enero 89
 SUSTITUIDO POR

LOS ARQUITECTOS

Castro y Alonso