

PROYECTO DE ESTUDIO DE DETALLE

SITUACION C/ BARCELONA, ZAMORA Y GERONA -VIGO-

PROMUEVE VIALMAR S.A.

CONJUNTO DE ACTUACIONES

ESCALA

1:1000

DIBUJO

A.A. *[Signature]*

FECHA

MAYO 1986

SUSTITUYE A


PLANO Nº

2

SUSTITUIDO POR

LOS ARQUITECTOS

[Signatures: Francisco Alonzo, Pedro Alonso]

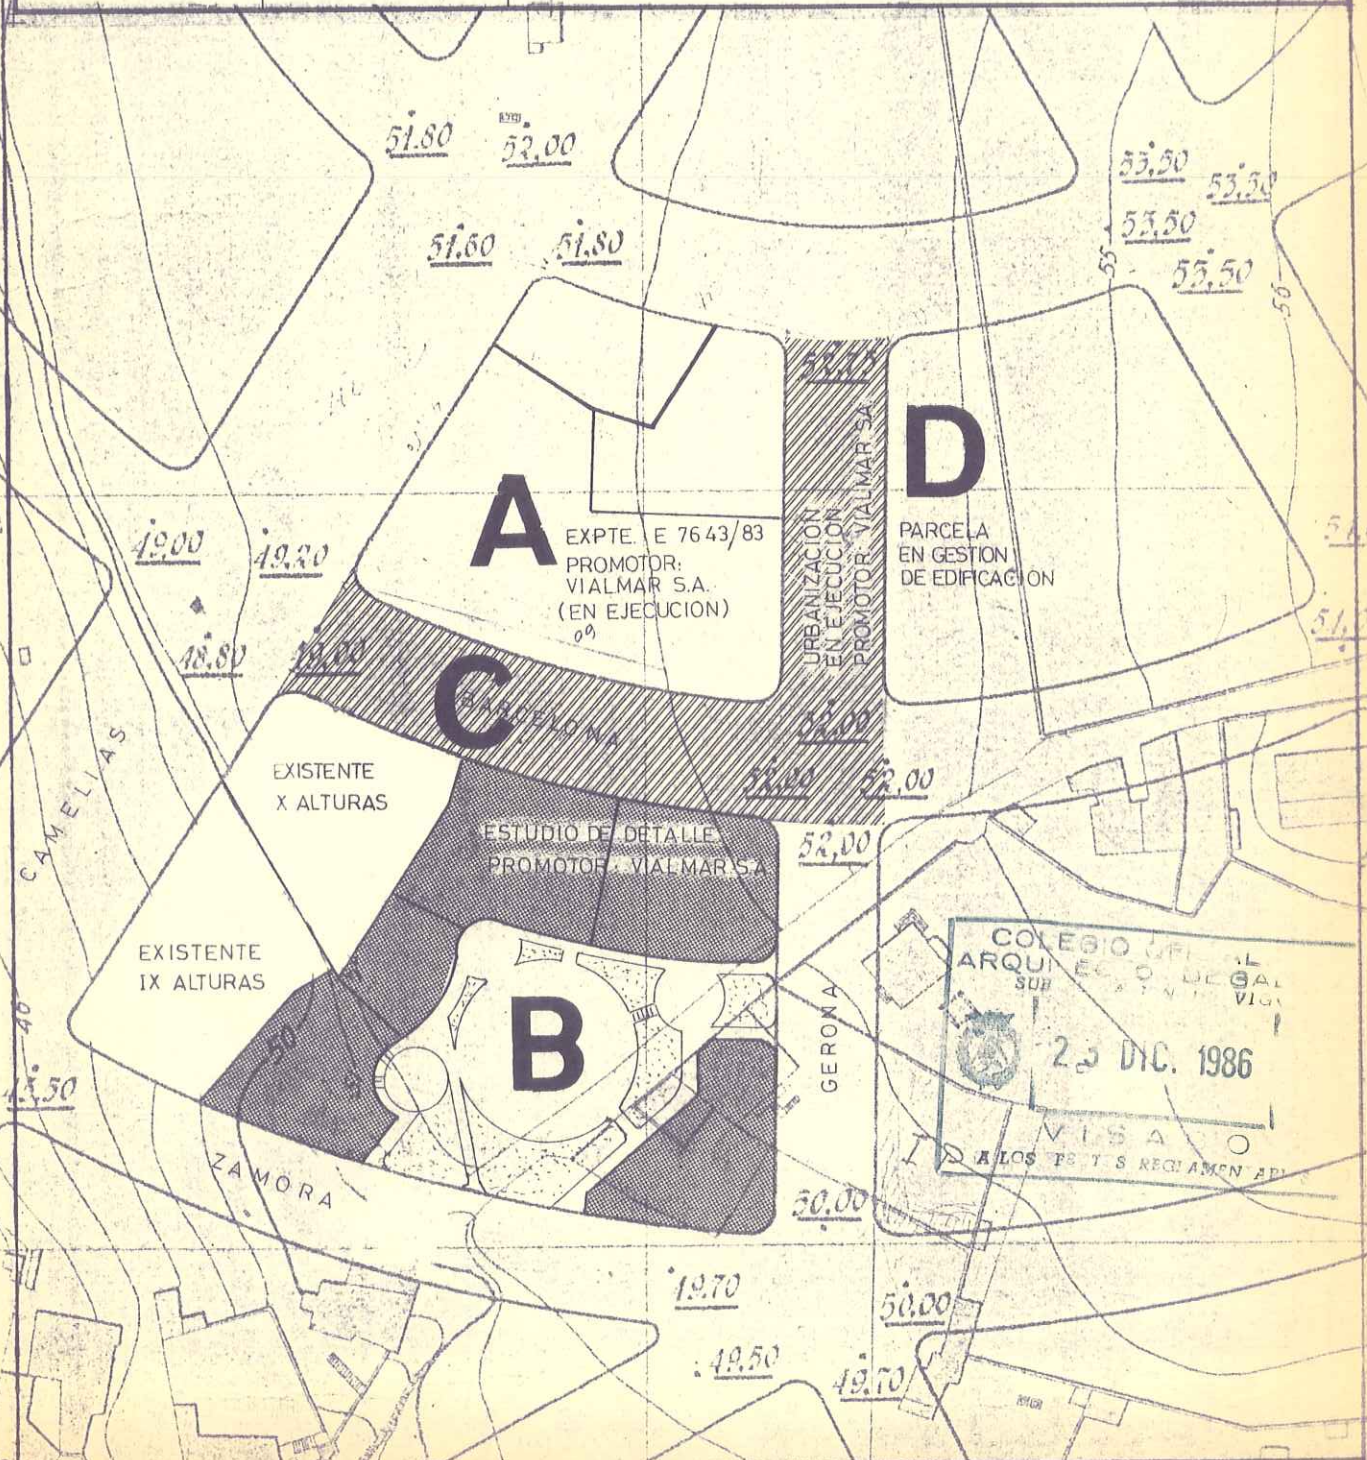

COLEGIO OFICIAL DE ARQUITECTOS DE GALICIA
VIGO
23 DIC. 1986
VISA
A LOS EFECTOS REQUERIDOS