


C/ OTERO PEDRAYO

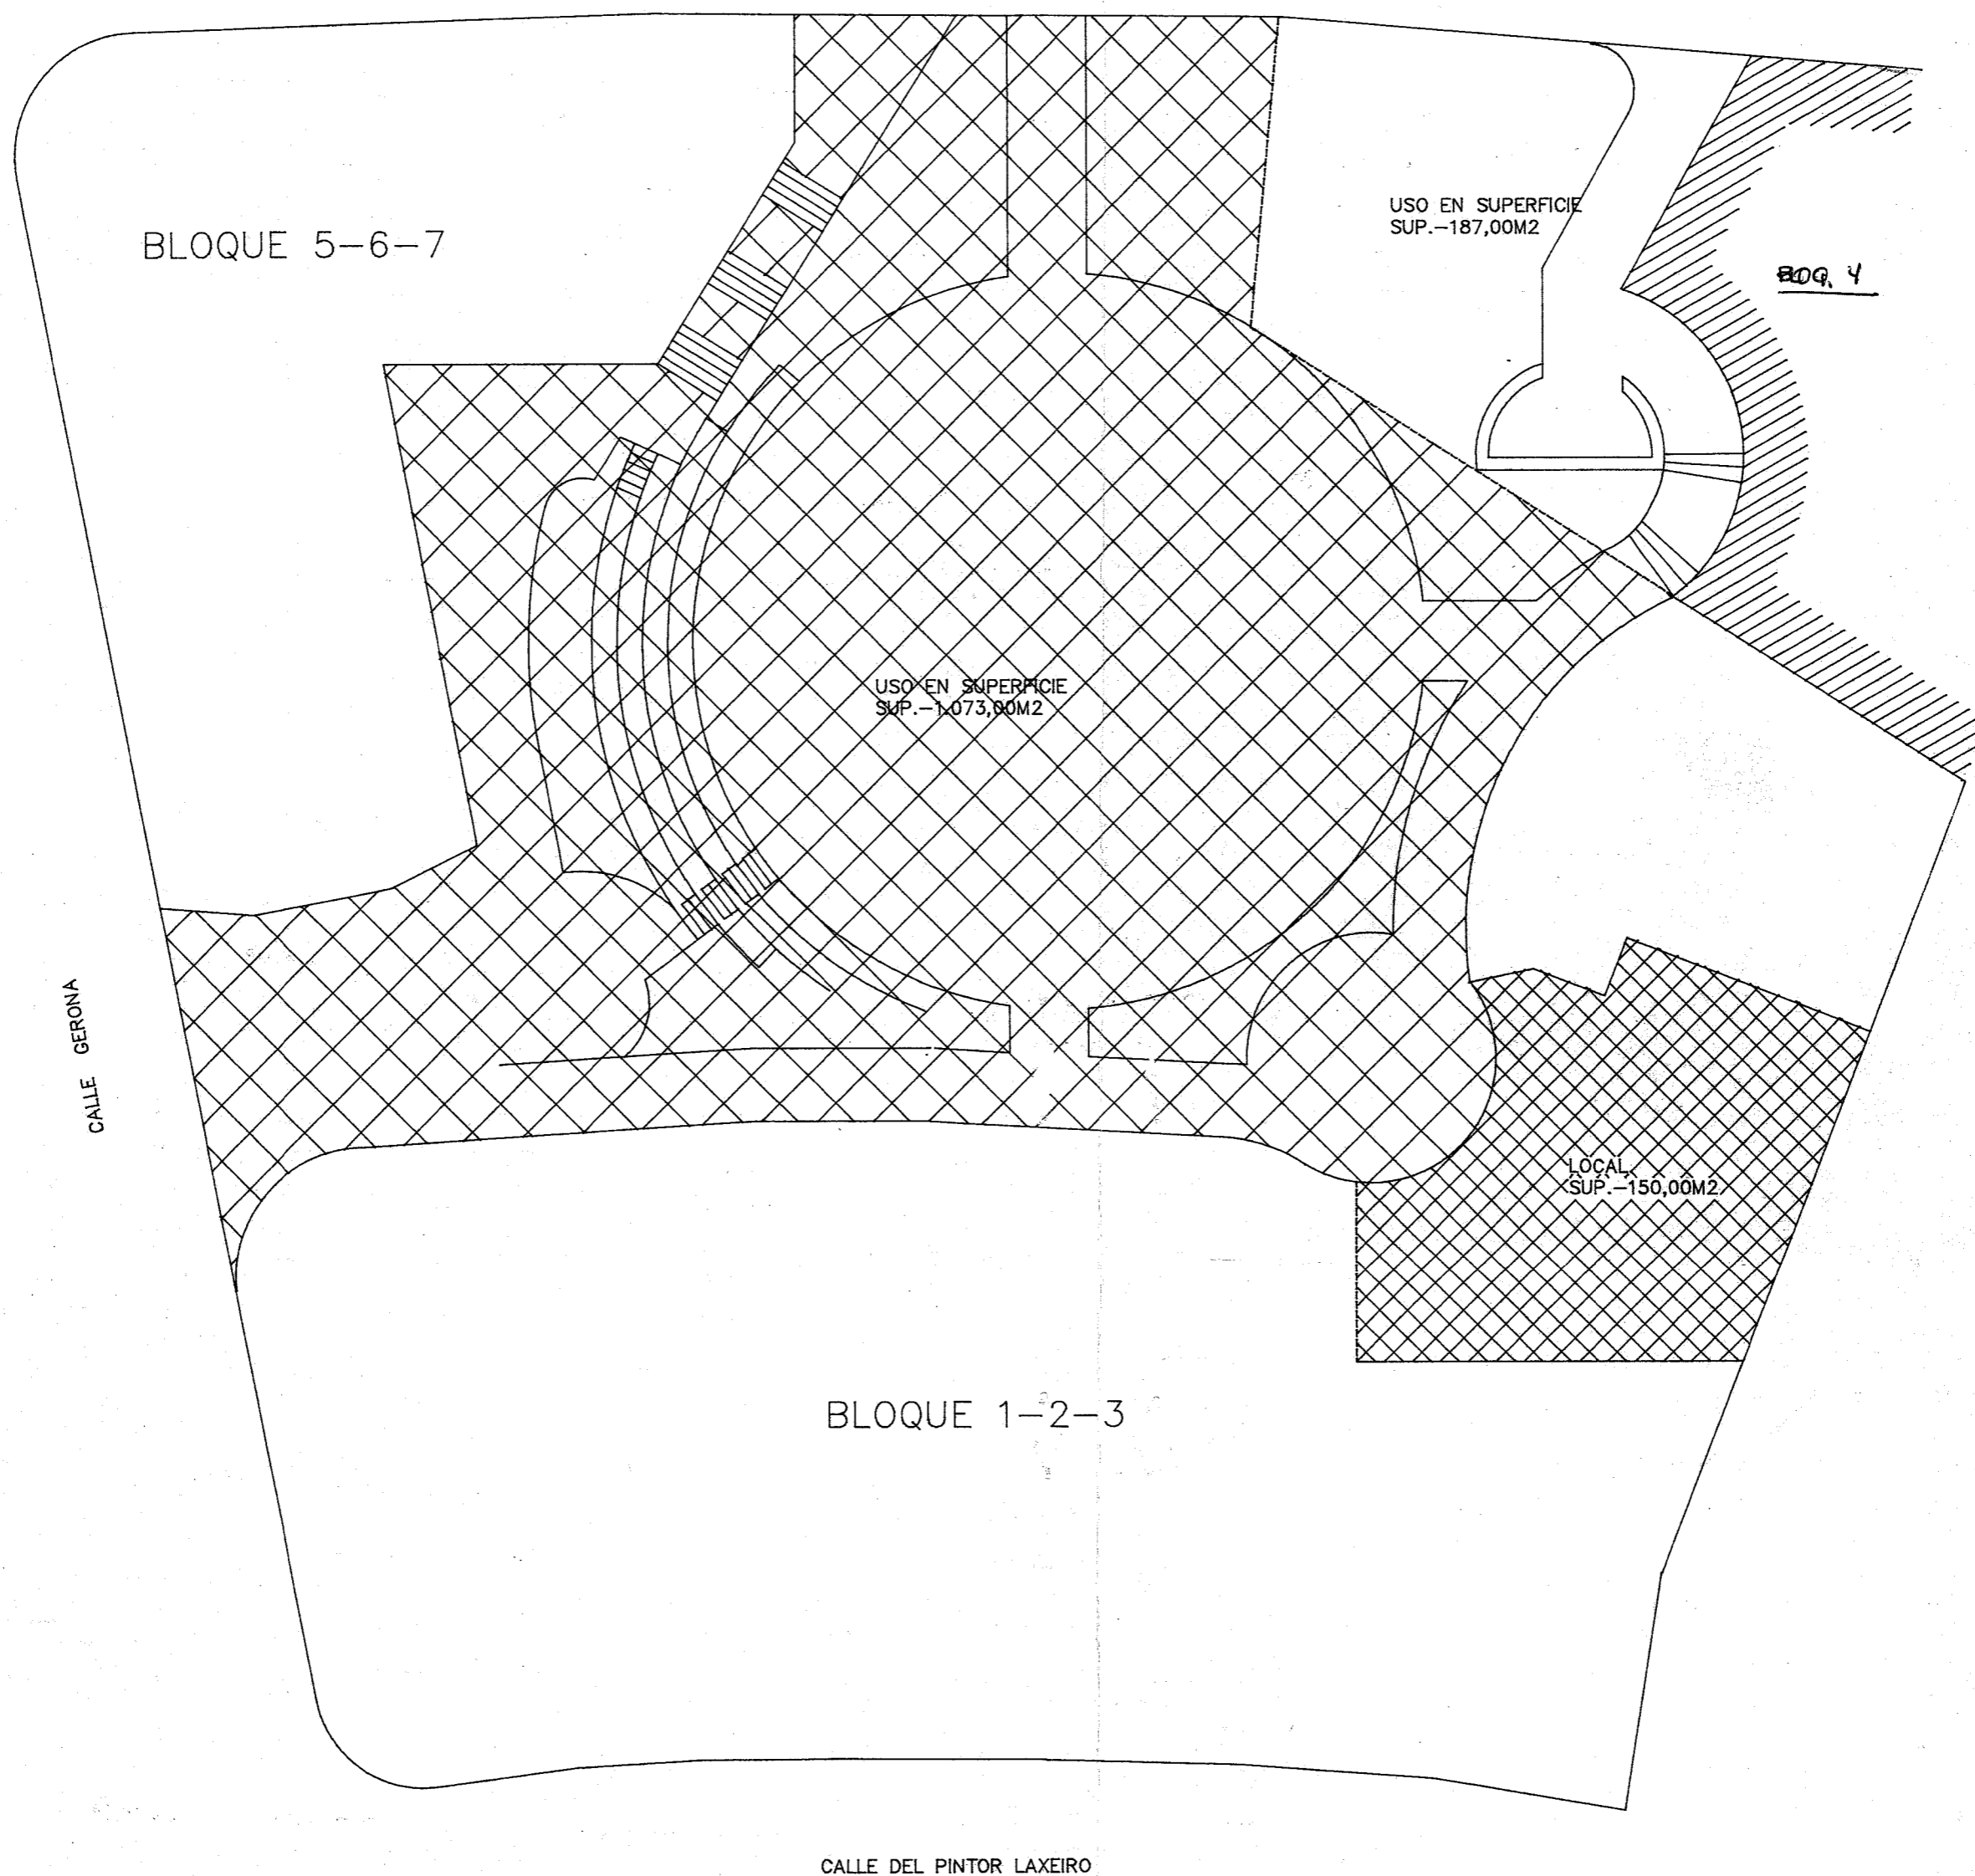

CESIONES

PROPIETARIO	LOCAL m2	USO EN SUPERFICIE m2
SEROMAR S.A.	150,00	1.073,00
RAMON GONZALEZ POMBO (parcela 4)		187,00
TOTAL	150,00	1.260,00

PLANO DE CESIONES DEL ESTUDIO DE DETALLE E.D. 1-03 (OTERO PEDRAYO)

E. 1:200