



ALZADO POR VIAL DE CESION

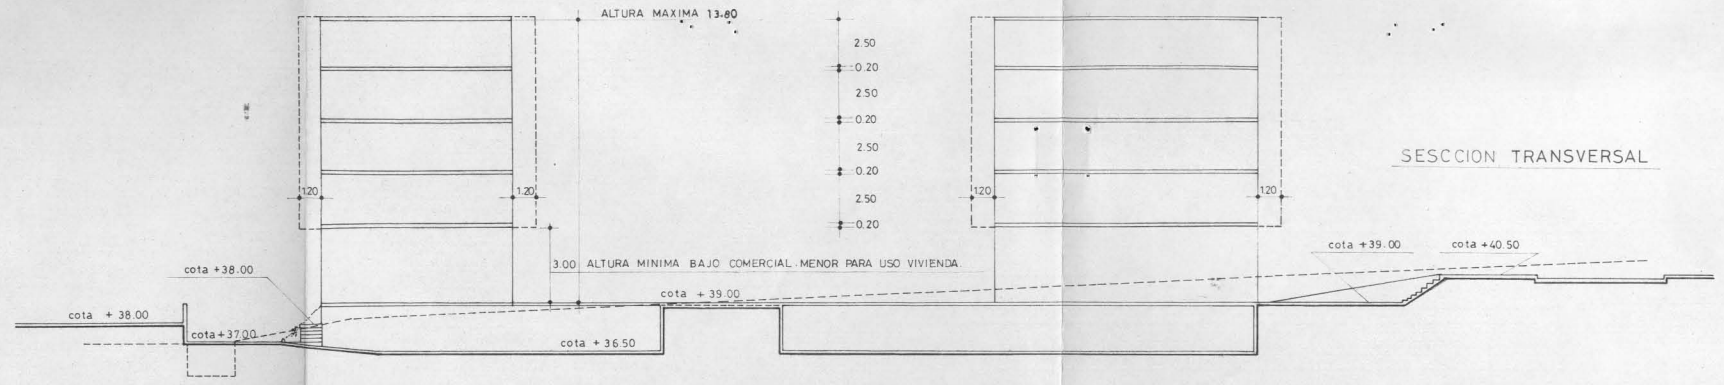

SECCION TRANSVERSAL

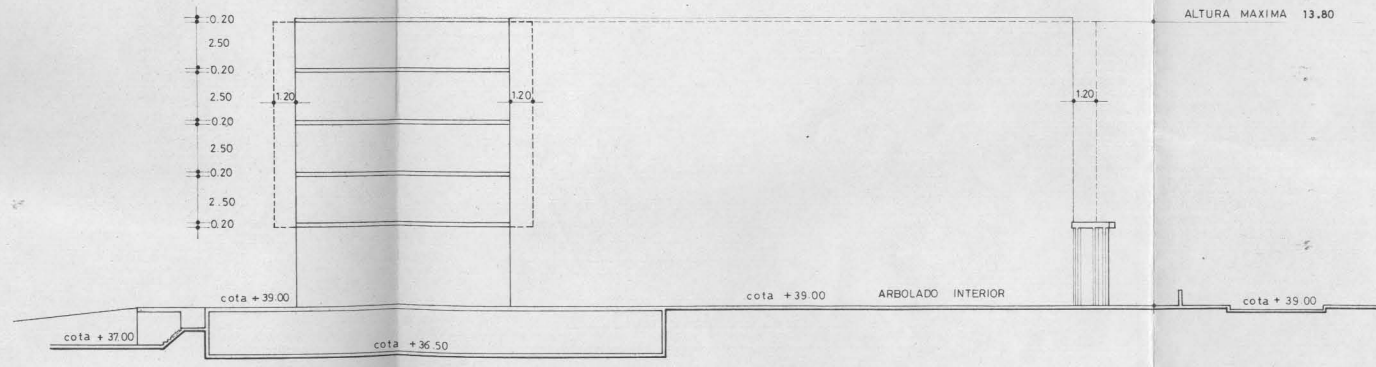

ALZADO - SECCION INTERIOR

REFORMADO
15 OCT-87
Ayuntamiento de Vigo
Aprobación inicial
Plan 3 0 NOV 1987
POR DELEGACION

COLEGIO OFICIAL DE
ARQUITECTOS DE GALICIA
SUBDELEGACION DE VIGO
15 OCT. 1987
VISADO
A LOS EFECTOS REGLAMENTARIOS

NOTA : LOS VUELOS SON ORIENTATIVOS . SEGUN ORDENANZAS
SU UTILIZACION VENDRA DADA POR EL VOLUMEN DISPONIBLE

tipo de proyecto
estudio de detalle
fecha
agosto 87

emplazamiento
c/ rocio s/n coia vigo

propietario
m. lucrecia rodriguez carrera

arquitectos
cesar jimenez
antonio davila
luis mejide

estudio de detalle de parcela de el rocio
plano
alzados - seccion

e: 1/200

nº 7