


# D/SU/UA/2 CARRASQUEIRA

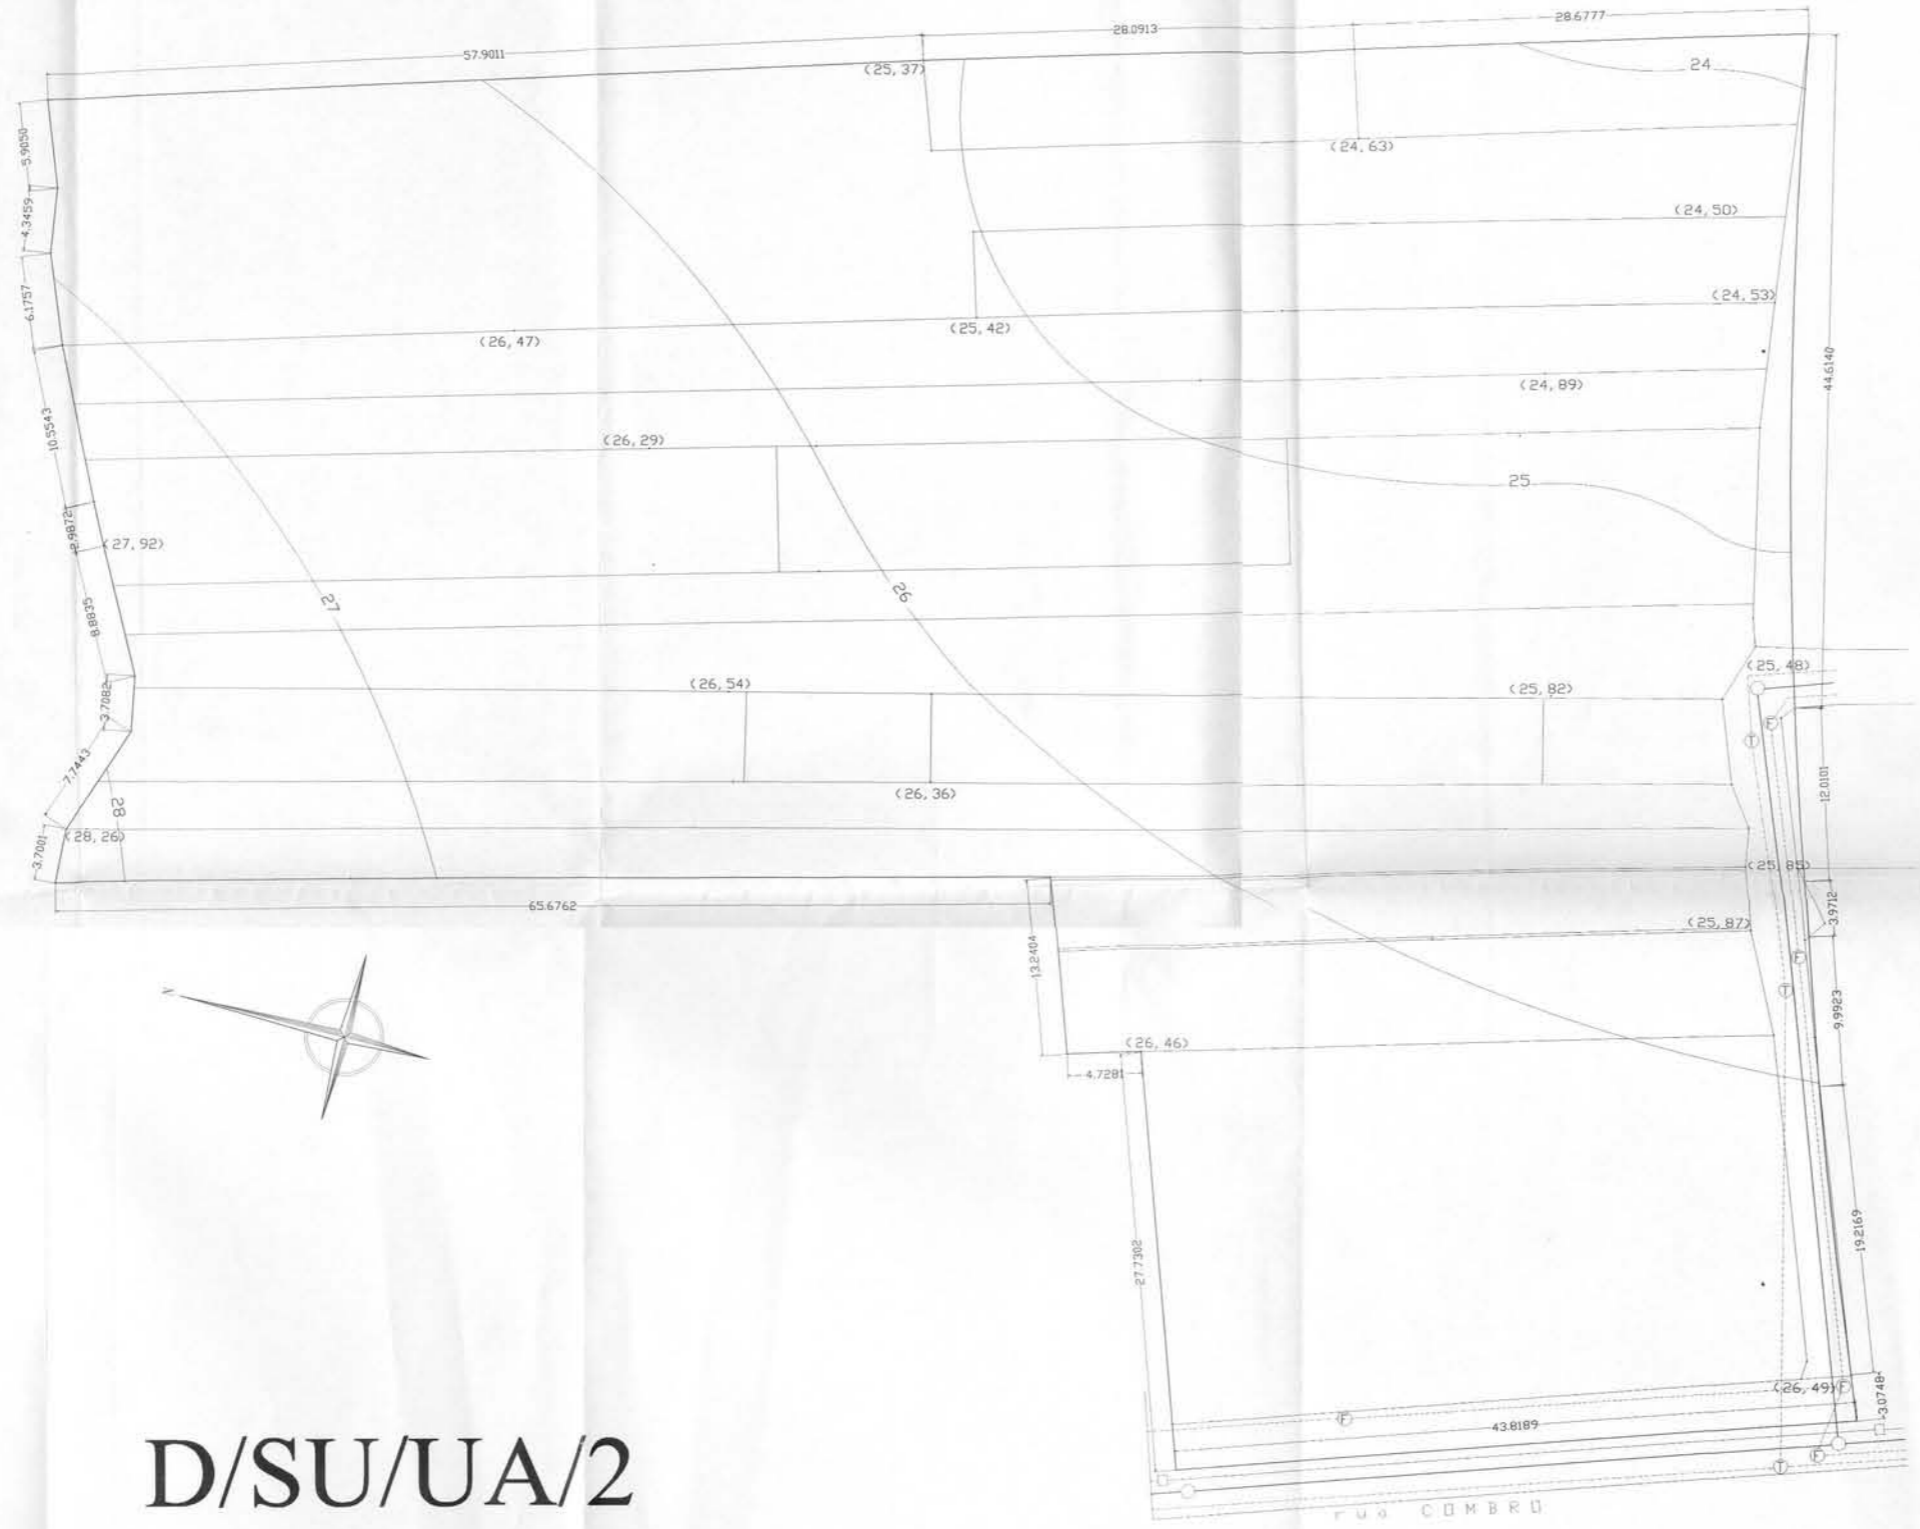

- Red de abastecimiento de agua
- Red de saneamiento
- Alumbrado Público
- Línea Telefónica
- Ⓣ Poste de Telefono
- Ⓛ Farola
- Arqueta de saneamiento

Este documento forma parte de expediente 269517211  
 COLEGIO DE INGENIEROS DE URBANISMO  
 Visto 30 MAR. 2002  
 SECRETARÍA DE PRESIDENCIA  
 Aida: José María Bodega

COLEGIO DE INGENIEROS DE GALICIA  
 S. S. S. S.  
 23 ENE. 2002  
 Visto

Este documento forma parte de expediente 269517211  
 COLEGIO DE INGENIEROS DE URBANISMO  
 Visto 2 SET. 2002  
 SECRETARÍA DE PRESIDENCIA  
 Aida: José María Bodega

ESTUDIO DE DETALLE DE LA UNIDAD DE ACTUACION "CARRASQUEIRA" D.SU.UA 2	
PROMOTOR:	APARTAMENTOS PASEO MARITIMO
SITUACION:	CORUJO, CARRASQUEIRA, VIGO
PLANO N02	TOPOGRAFICO Y SERVICIOS EXISTENTES
ESCALA: 1/250	
ARQUITECTO:	MIRIAM ARCAS ARDURA, 60.279
	VIGO, ENERO 2002