




SECCION G-H  
ESC. 1/250

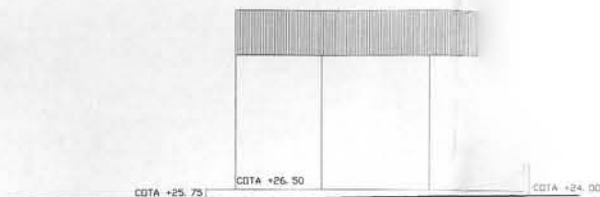


SECCION I-J  
ESC. 1/250

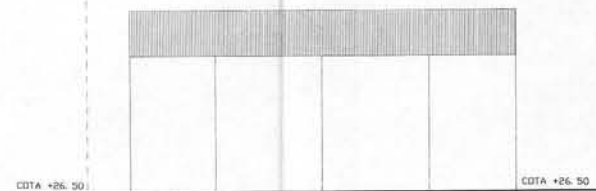

SECCION K-L  
ESC. 1/250

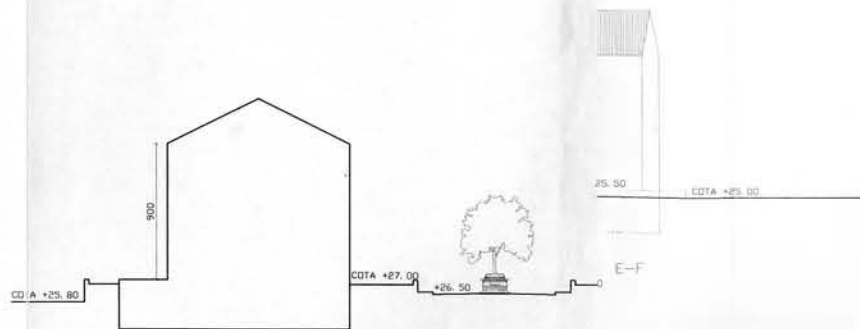

SECCION A-B  
ESC. 1/250

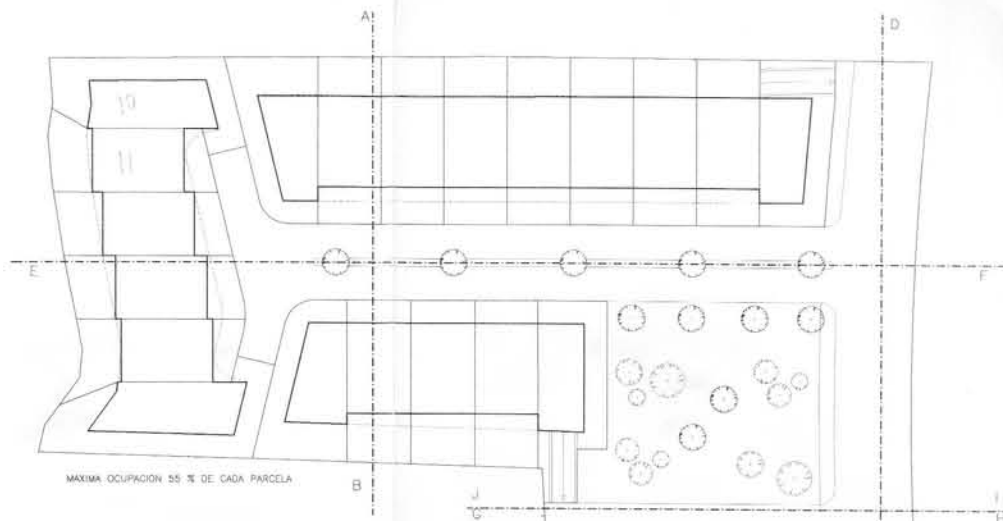

OCUPACION EN PLANTA  
ESC. 1/500

LA DIFERENCIA DE COTA ENTRE LOS LIMITES DE LA D.SU.UA2 Y LOS TERRENOS COLINDANTES NO PODRA EXCEDER DE 1,50 M

ESTUDIO DE DETALLE DE LA  
ACTUACION "CARRASQUEIRA" D.SU

PROMOTOR: APARTAMENTOS PASEO MARITIMO  
SITUACION: CORUJO, CARRASQUEIRA, VIGO

PLANO N 06 PLANTAS DE OCUPACION  
ALZADOS Y SECCIONES  
ESCALA 1/250

ARQUITECTO:  
MIRIAM MARCA ARDURA, 60.270  
VIGO, ENERO 2002.