

Este documento forma parte do expediente n.º  
- 4780/411 -  
aprobado INICIALMENTE con esta data



Vigo, - 4 SEP 1998  
O SECRETARIO DA XERENCIA

Asdo.: Fco. Javier García Martínez

Este documento forma parte do expediente n.º  
- 4780/411 -  
aprobado DEFINITIVAMENTE con esta data

Vigo, 25 ENO 2001  
O SECRETARIO DA XERENCIA

Asdo.: Fco. Javier García Martínez

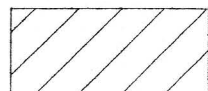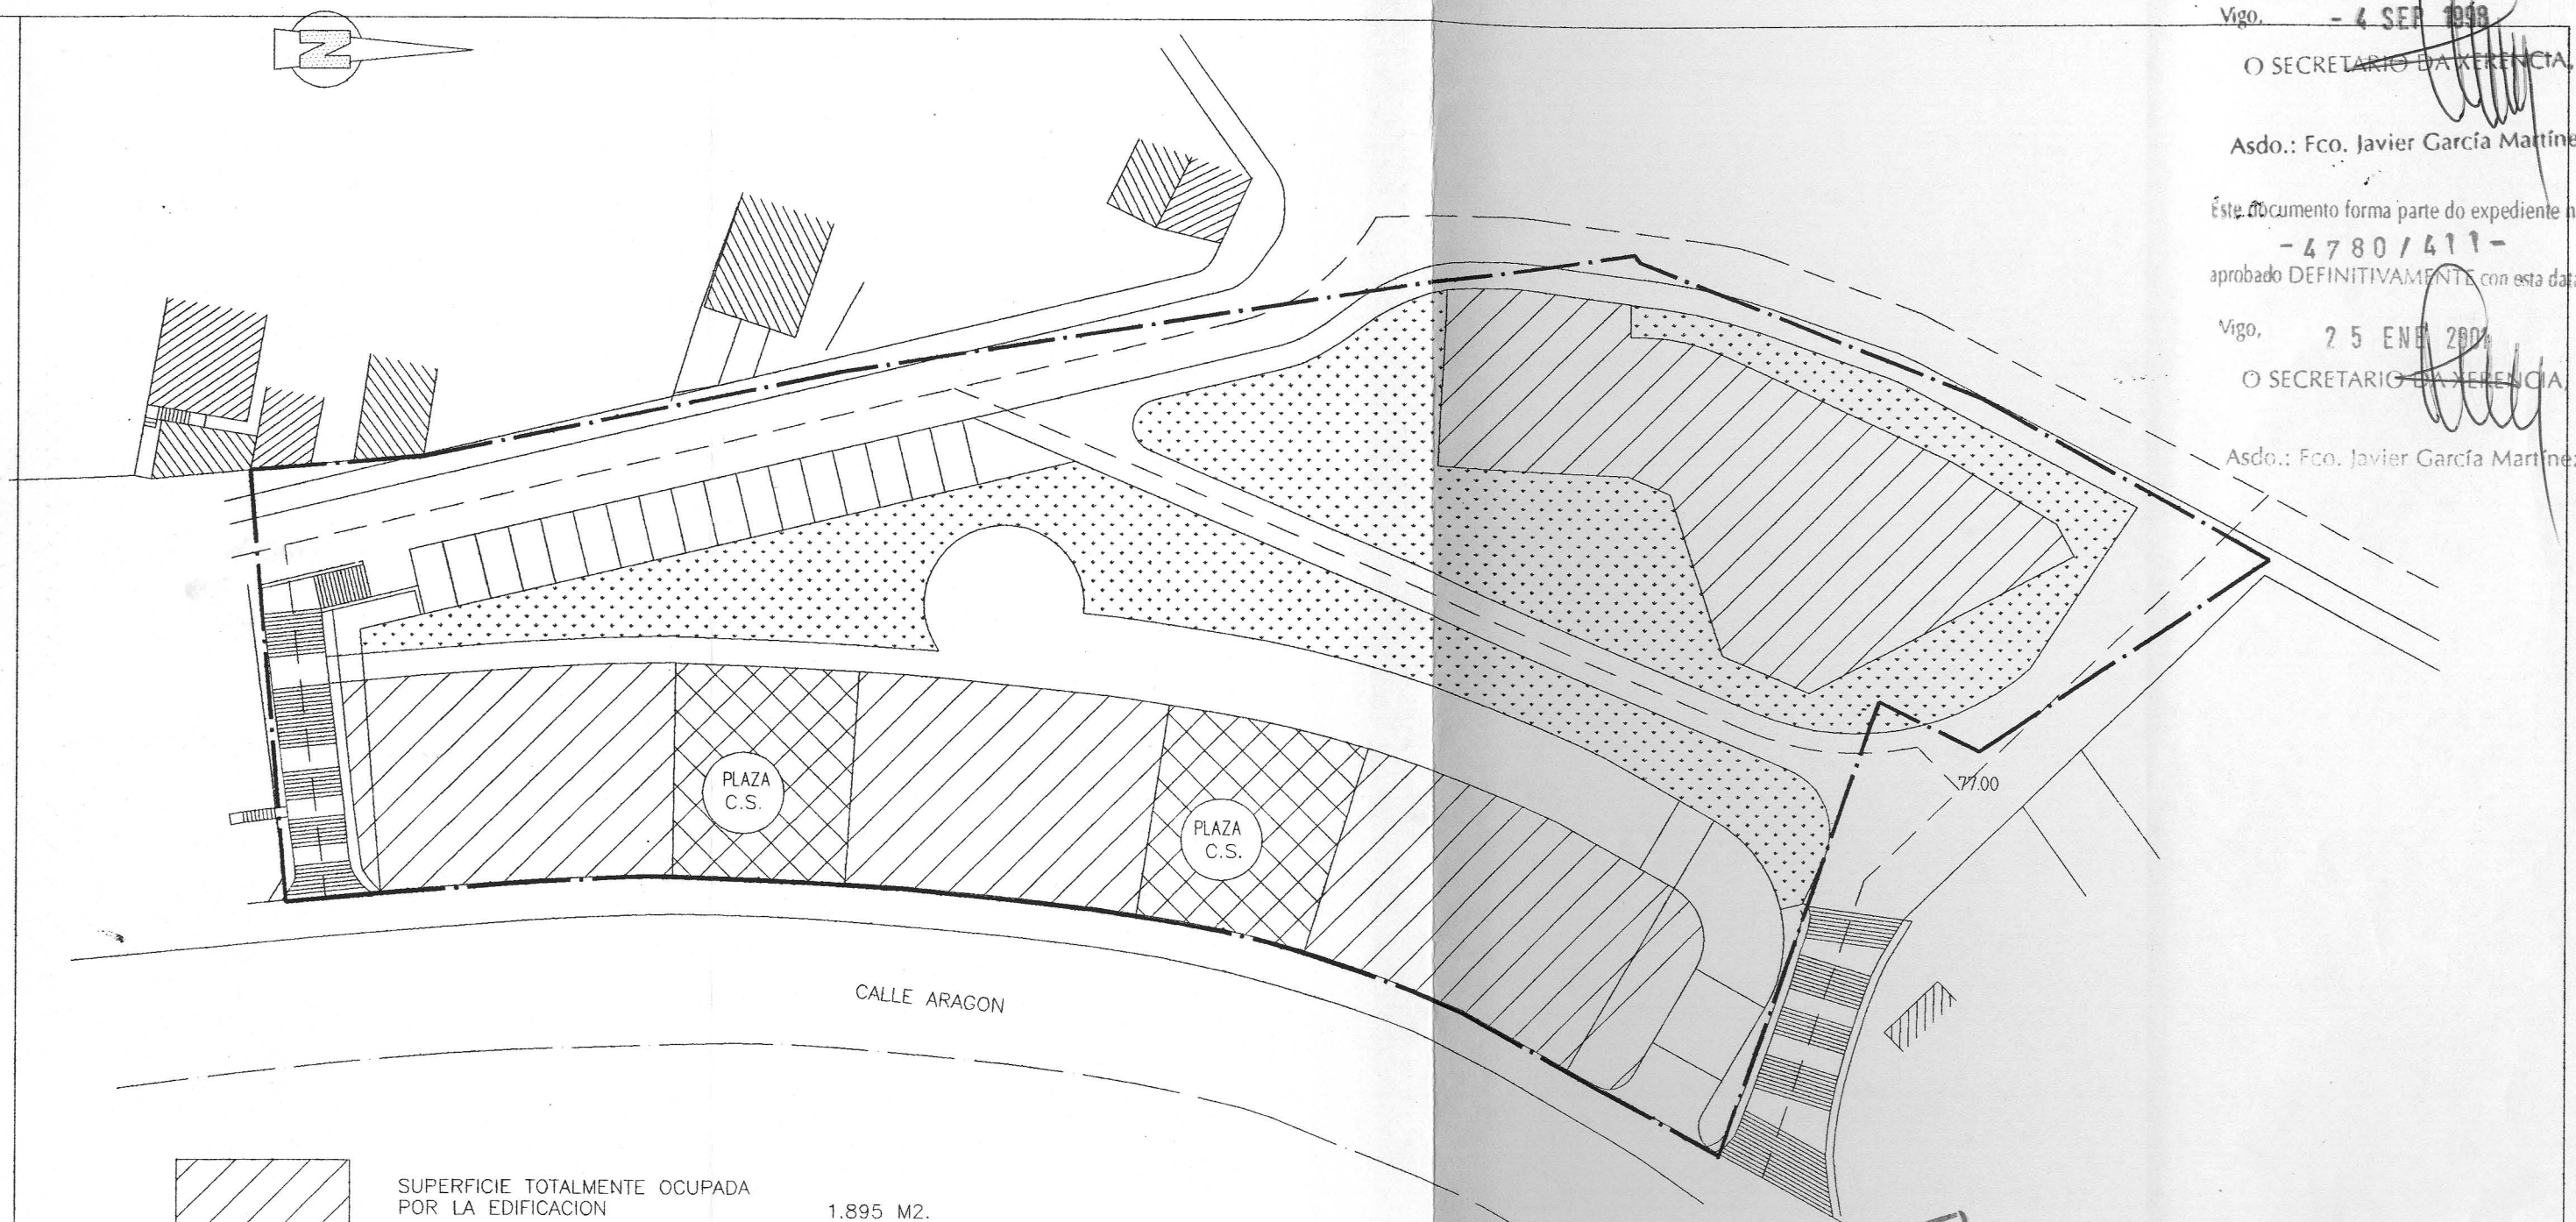

SUPERFICIE TOTALMENTE OCUPADA  
POR LA EDIFICACION 1.895 M2.



SUPERFICIE OCUPADA POR EDIFICACION  
CON CESION DE USO DE SUPERFICIE 440 M2.



TOTAL OCUPADO POR EDIFICACION 2.335 M2.

ZONAS VERDES 1.503 M2

TRAFICO RODADO 962 M2.

TRAFICO PEATONAL 1.256 M2.

TOTAL SUPERFICIE AMBITO 6.056 M2.

COLEXIO OFICIAL  
DE ARQUITECTOS  
DE GALICIA  
19 AGO. 1998  
VISADO  
VIGO OS EFECTOS REGULAMENTARIOS

CASTRO Y ALONSO		ARQUITECTOS
PROYECTO ESTUDIO DE DETALLE		SAN SALVADOR 2 2º VIGO TEL. 412417 412427
SITUACION PERI ARAGON IV-05 U.A.V-F		
PROPIEDAD JUNTA GESTORA U. ACTUACION ARAGON V-F		
RESUMEN DE SUPERFICIES		
ESCALA 1:500	DIBUJO ARARS	LOS ARQUITECTOS 
PLANO N.º 10	FECHA AGO98	
	SUSTITUYE A	
	SUSTITUIDO POR	