
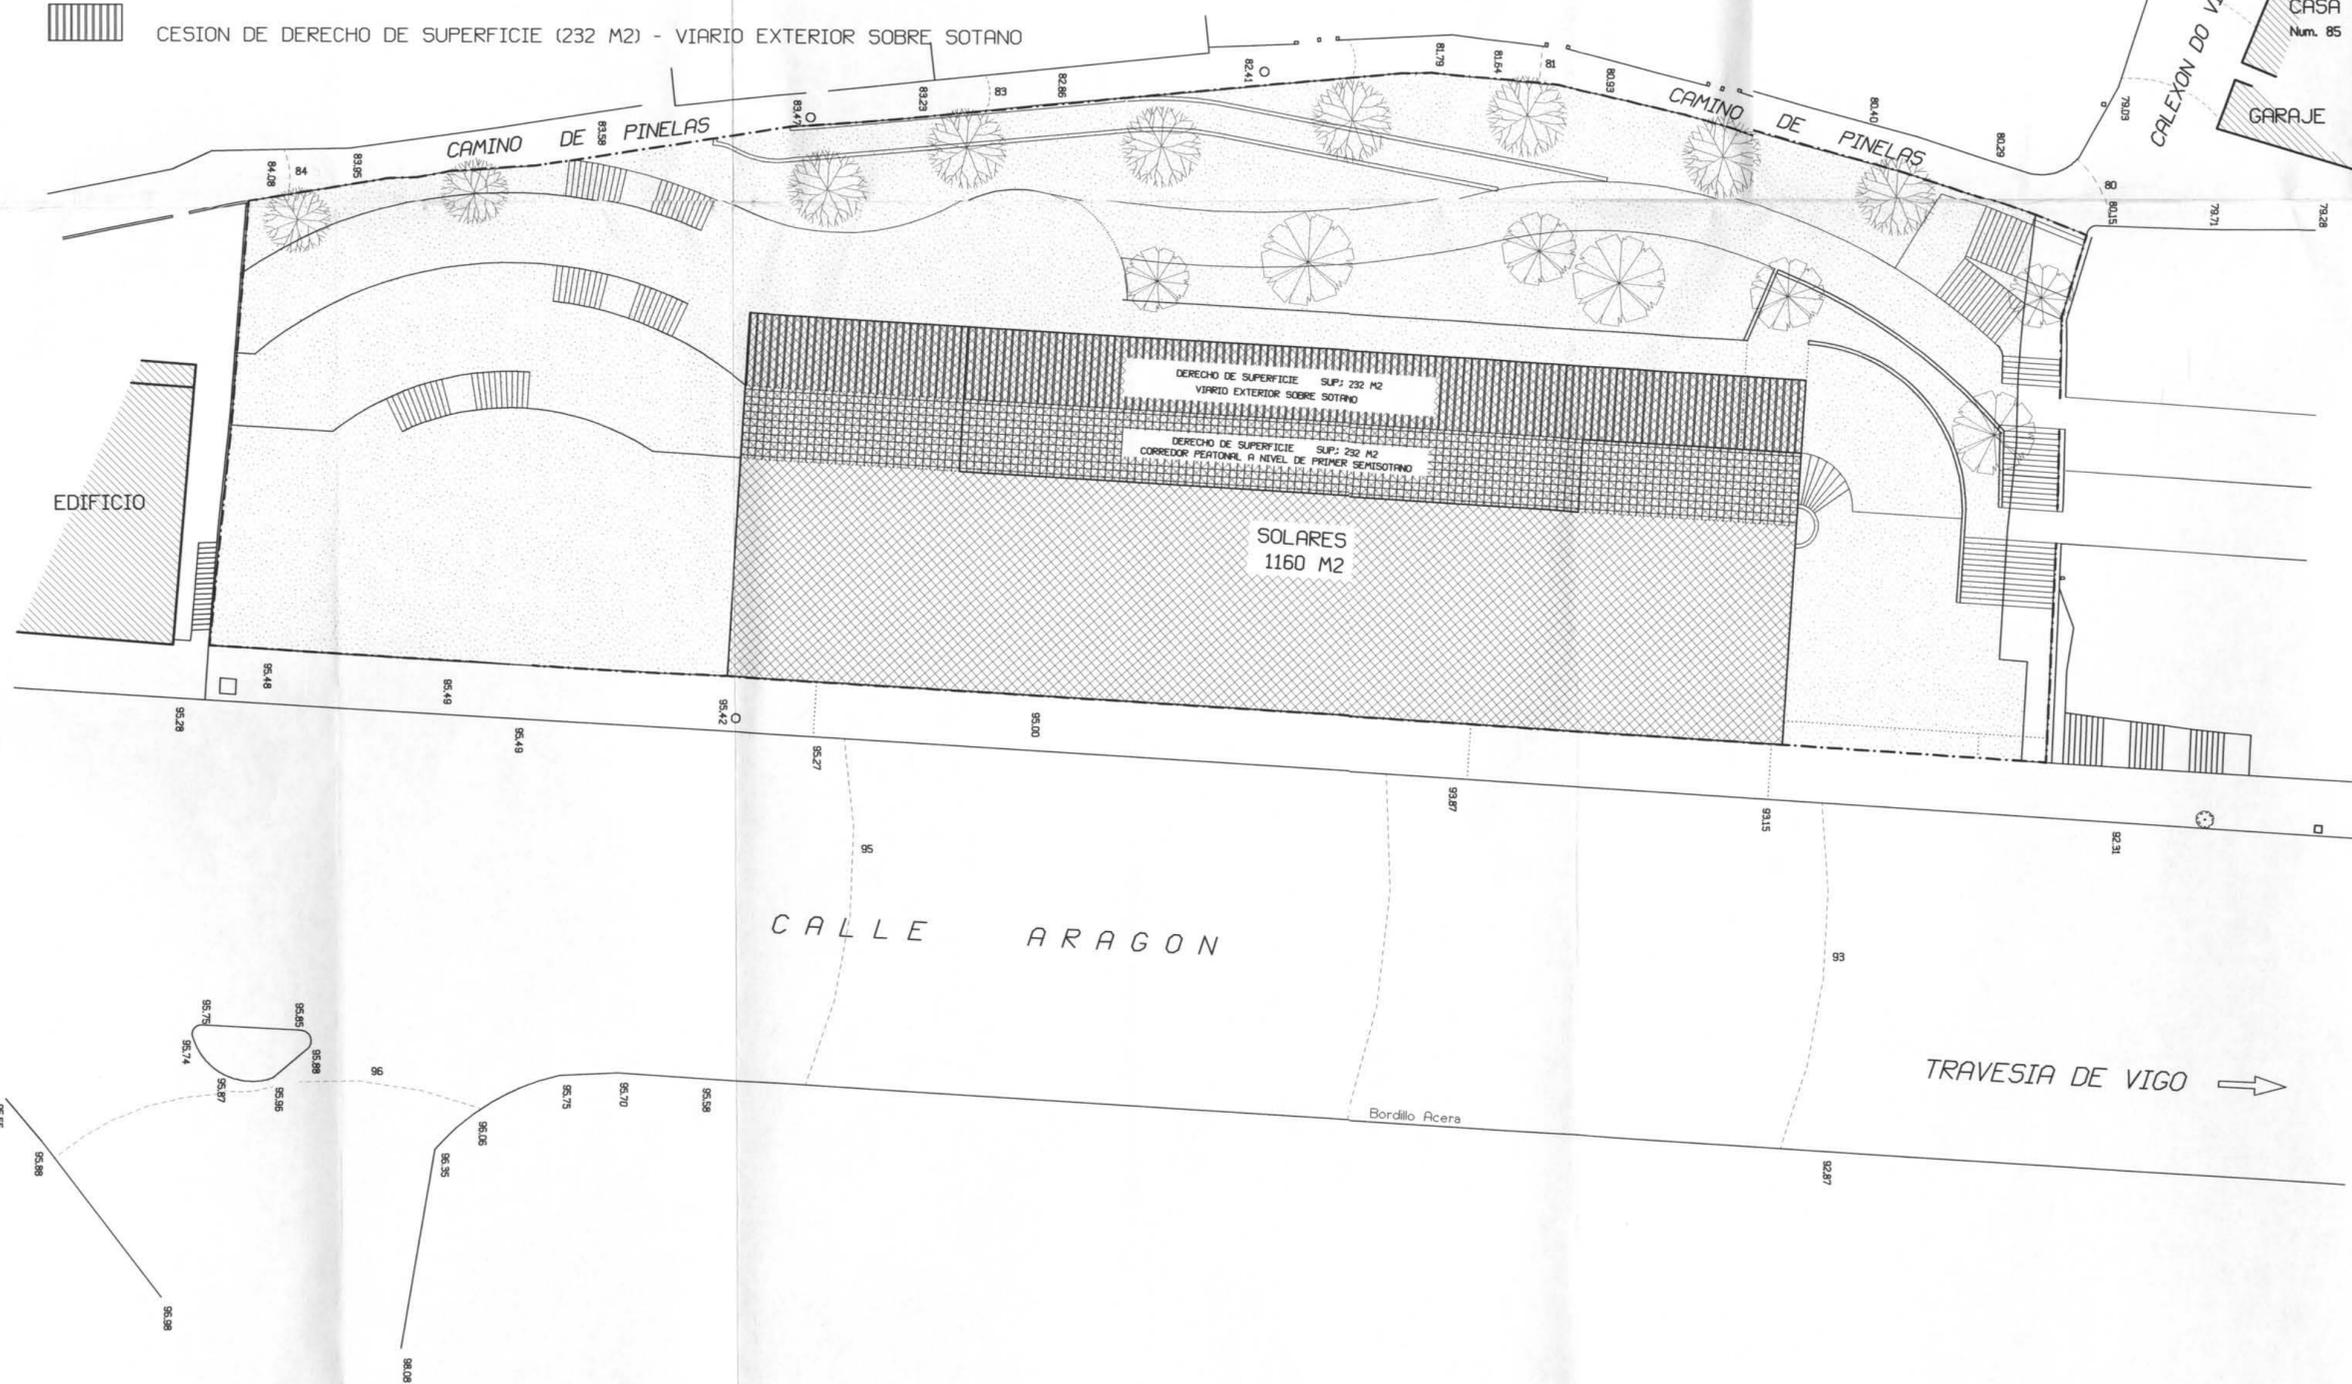


-  TERRENOS DE CESION DEDICADOS A VIARIO Y ESPACIOS LIBRES (SUP. 1933,23 M2)
-  LOCALIZACION DEL APROVECHAMIENTO EDIFICATORIO: SOLARES (SUP.: 1160 M2)
-  CESION DE DERECHO DE SUPERFICIE (232 M2) CORRESPONDIENTE A CORREDOR PEATONAL A NIVEL DE PRIMER SEMISOTANO
-  CESION DE DERECHO DE SUPERFICIE (232 M2) - VIARIO EXTERIOR SOBRE SOTANO

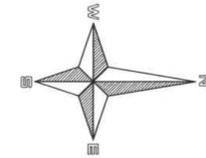

Escala 1/250

Este documento forma parte do expediente n.º
-6202/411-
 aprobado INICIALMENTE con esta data
 Vigo, 22 FEB 2001
 O SECRETARIO DE AERENANCIA.

Asdo.: Fco. Javier García Martínez
 Este documento forma parte do expediente
 n.º
-6202/411-
 aprobado DEFINITIVAMENTE polo
 PLENO DO CONCELLO con esta data.
 Vigo, 28 XUN 2001
 O SECRETARIO DE AERENANCIA.
 Asdo.: Fco. Javier García Martínez




**ESTUDIO DE DETALLE
 UNIDAD DE EJECUCION V-D
 PERI IV-05 TRAVESIA DE VIGO - ARAGON**

LOCALIDAD : Vigo (Pontevedra)
EMPLAZAM. : PERI IV-05 TRAVESIA DE VIGO-ARAGON
 UNIDAD DE ACTUACION V.D.
PROMOTOR : Bardelas, Gonzalez y Simon C.B.

**DELIMITACION DE CESIONES DE SUELO
 Y DE DERECHO DE SUPERFICIE** **PLANO N.º 11**

REF: ED-18/00 **VIGO** **ESCALA** NOVIEMBRE 2000 **1/250**

GUILLEN, MATEOS Y LLOPIZ ARQUITECTOS
 C/Barcelona 19-4Dcha 36203 VIGO Tlf: 986.481375 Fax:986.481388 E/mail: www.gmlarquitectos@coag.es

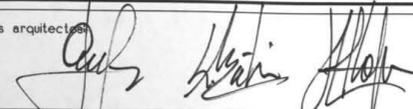los arquitectos:  la propiedad: