

ESTUDIO DE DETALLE EN AVDA.FLORIDA Nº 19 - RUA MEDICO
JOSE MATO Nº 4-6, VIGO

PROPIETARIO : OTERO Y LOPEZ PROMOCIONES, S.L.

SITUACION : AV.FLORIDA, 19-RUA MEDICO JOSE MATO, 4-6, VIGO

JOSE HERRERO GARCIA ARQUITECTO, S.L.

este documento forma parte do expediente n.º
-5961/411-

PLANO Nº 2


PLANO DE DESLINDE S/CARTOGRAFIA MUNICIPAL
E: 1/1000

aprobado INICIALMENTE con esta data

Vigo, 15 JUN 2000

O SECRETARIO DA PREFENCIA,

Asdo. Fco. Javier García Martínez

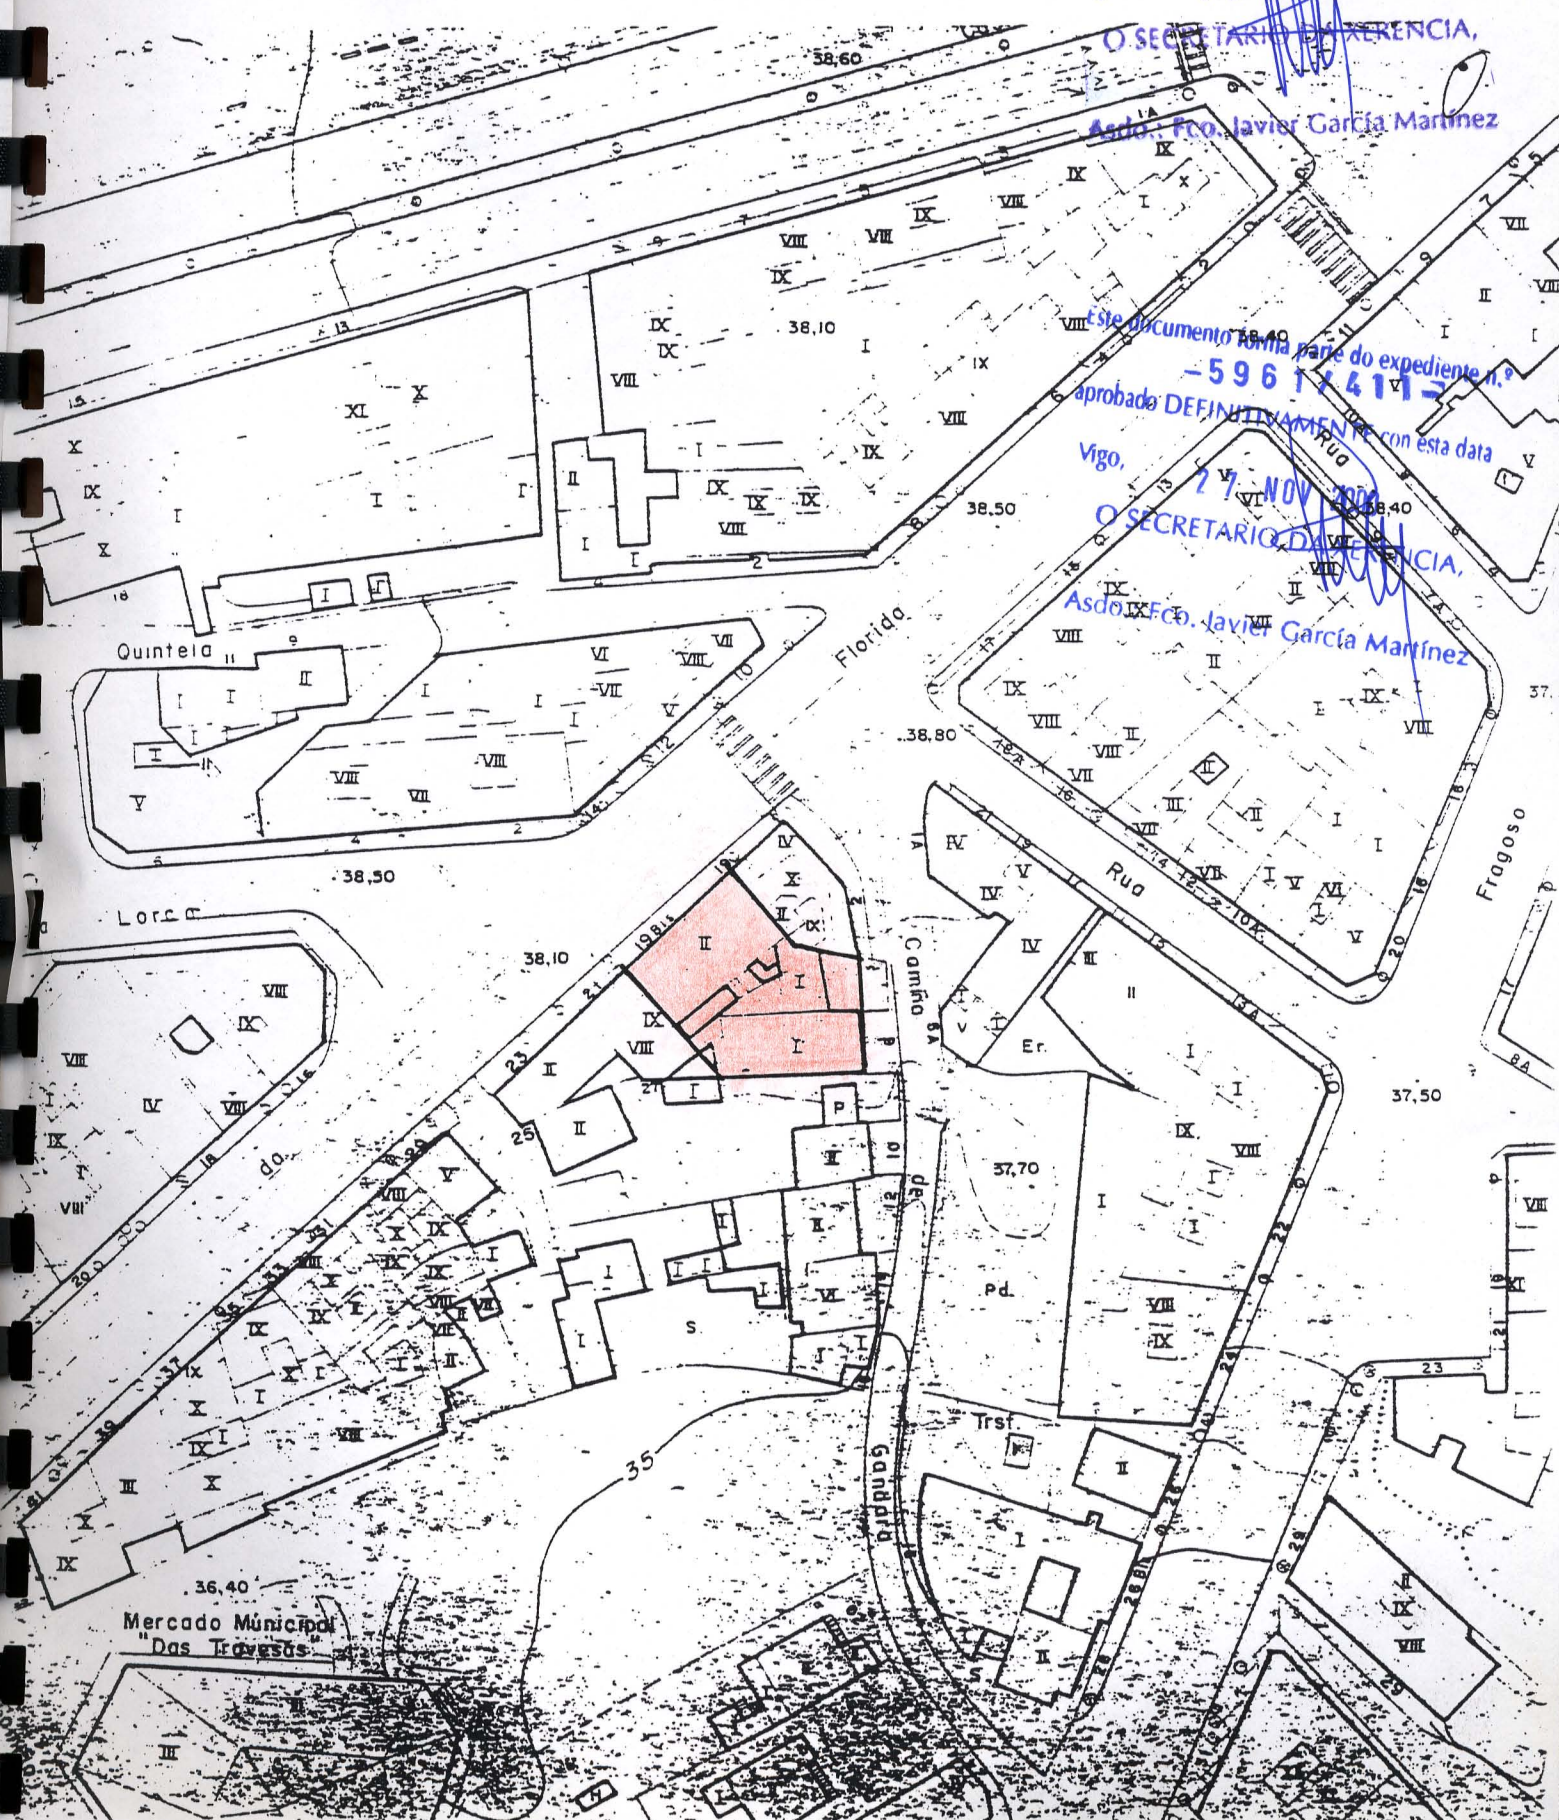

Este documento forma parte do expediente n.º
-5961/411-
aprobado DEFINITIVAMENTE con esta data

Vigo, 27 NOV 2000

O SECRETARIO DA PREFENCIA,

Asdo. Fco. Javier García Martínez

Mercado Municipal
"Das Travesas"