


ALZADO RUA MEDICO JOSE MATO

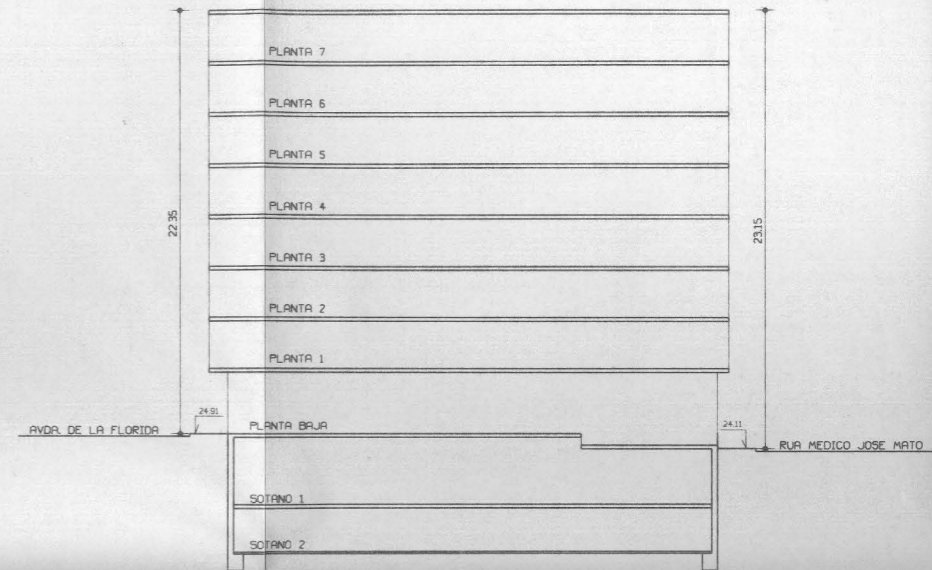


SECCION AVDA. DE LA FLORIDA

este documento forma parte do expediente n.º  
-5961/411-  
aprobado INICIALMENTE con esta data  
Vigo, 15 JUN 2000  
O SECRETARIO DE LA AGENCIA,  
Asdo.: Fco. Javier Garcia Martínez



este documento forma parte do expediente n.º  
-5961/411-  
aprobado DEFINITIVAMENTE con esta data  
Vigo, 27 NOV 2000  
O SECRETARIO DE LA AGENCIA,  
Asdo.: Fco. Javier Garcia Martínez

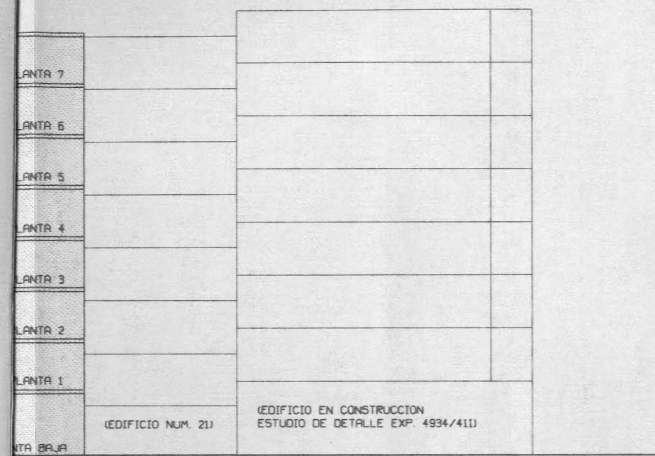


SECCION RUA JOSE MATO



este documento forma parte do expediente n.º  
-5961/411-  
aprobado INICIALMENTE con esta data  
Vigo, 15 JUN 2000  
O SECRETARIO DE LA AGENCIA,  
Asdo.: Fco. Javier Garcia Martínez

Este documento forma parte do expediente n.º  
-5961/411-  
aprobado DEFINITIVAMENTE con esta data  
Vigo, 27 NOV 2000  
O SECRETARIO DE LA AGENCIA,  
Asdo.: Fco. Javier Garcia Martínez

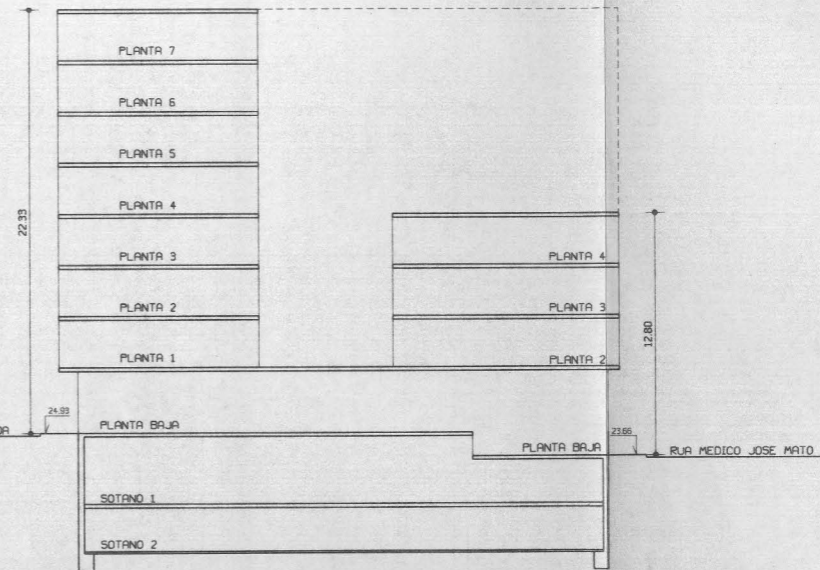

ESTUDIO DE DETALLE EN AVDA. DE LA FLORIDA N.19 - RUA MEDICO JOSE MATO N.4-6 (VIGO)

PROPIETARIO OTERO Y LOPEZ PROMOCIONES, S.L.  
SITUACION AVENIDA DE LA FLORIDA NUM. 19  
RUA MEDICO JOSE MATO NUM. 4-6 (VIGO)  
ALZADOS Y SECCIONES AVDA. DE LA FLORIDA Y RUA MEDICO JOSE MATO  
JOSE HERRERO GARCIA, ARQUITECTO, S.L.  
VIGO MAYO 2000

ESCALA: 1/200  
PLANO 7

Fdo: JOSE HERRERO GARCIA Fdo: LA PROPIEDAD

ESTUDIO DE DETALLE EN AVDA. DE LA FLORIDA - RUA MEDICO JOSE MATO N.4-6 (VIGO)

PROPIETARIO OTERO Y LOPEZ PROMOCIONES, S.L.  
SITUACION AVENIDA DE LA FLORIDA NUM. 19  
RUA MEDICO JOSE MATO NUM. 4-6 (VIGO)  
ALZADOS Y SECCIONES AVDA. DE LA FLORIDA Y RUA MEDICO JOSE MATO  
JOSE HERRERO GARCIA, ARQUITECTO, S.L.  
VIGO MAYO 2000

ESCALA: 1/200  
PLANO 6

Fdo: JOSE HERRERO GARCIA Fdo: LA PROPIEDAD