


ALZADO A RUA QUINTELA

Este documento forma parte do expediente n.º -7365/411- aprobado INICIALMENTE polo CONCELLO da XERENCIA de URBANISMO con esta data. Vigo, 18 XAN. 2002 O SECRETARIO DA XERENCIA,

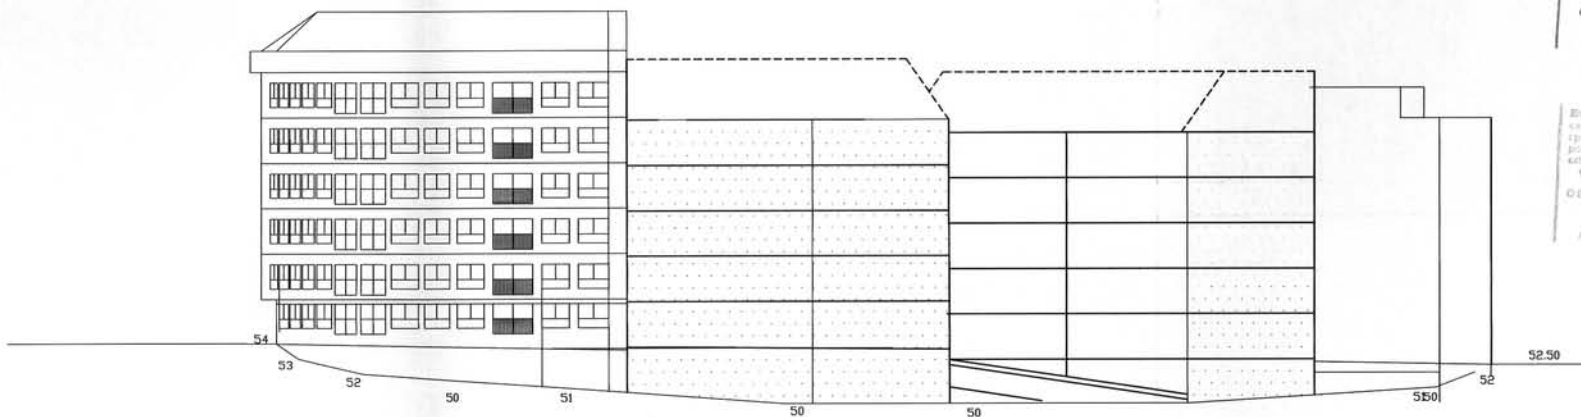

ALZADO A RUA RAMON BUSCH

Este documento forma parte do expediente n.º 7365/411- aprobado DEFINITIVAMENTE polo PLANO DO CONCELLO con esta data. Vigo, 24 XUN. 2002 O SECRETARIO DA XERENCIA,



CONCELLO DE VIGO

Xerencia de Urbanismo

Oficina redactora : PLANEAMENTO

Proxecto : ESTUDIO DE DETALLE NA UNIDADE REPARCELABLE DA RUA QUINTELA

Plano de : PROPOSTA ALZADOS	Plano num. : P-2 Escala : 1:250
-----------------------------------	--

O arquitecto municipal: ANTONIO ALONSO FERNANDEZ	Data DECEMBRO 2001
---	-----------------------