



SECCION A-A?

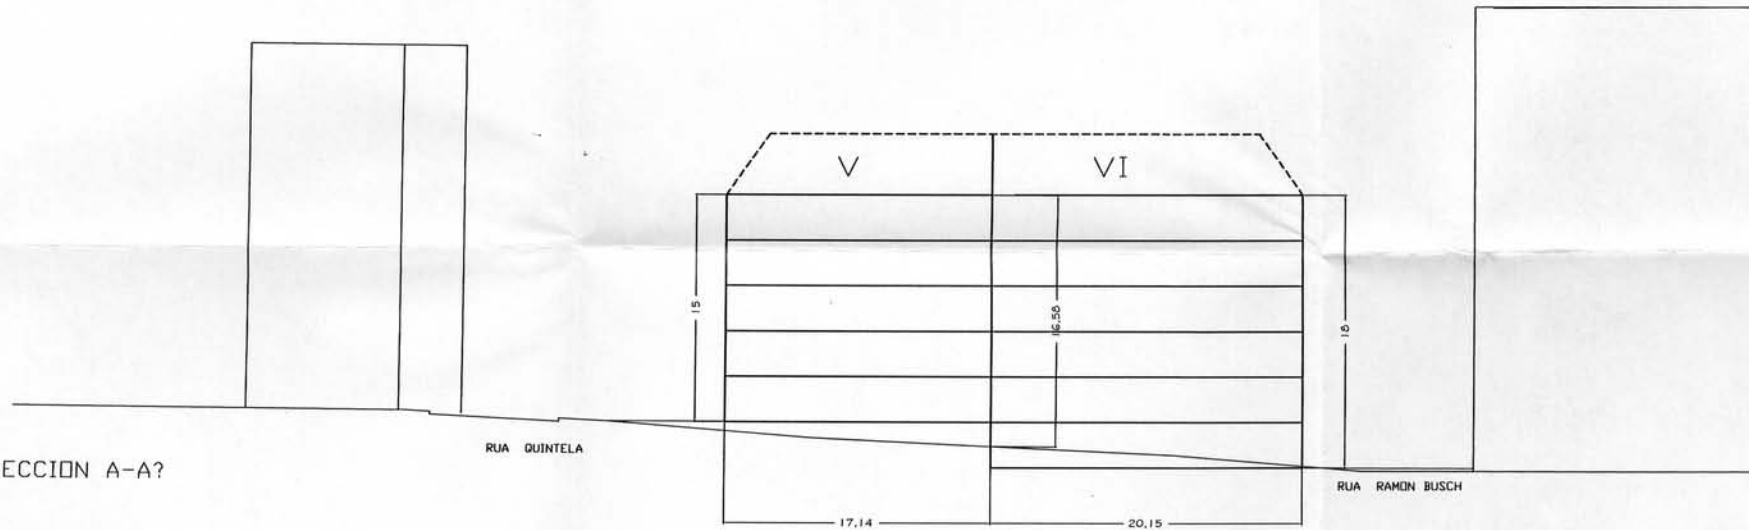

Este documento forma parte do expediente
n.º - 7365/411 -
aprobado INICIALMENTE polo CONSELLO
da XERENCIA de URBANISMO con esta data.
Vigo, 18 XAN. 2002
O SECRETARIO DA XERENCIA,

Este documento forma parte do
expediente n.º 7365/411
aprobado DEFINITIVAMENTE
polo PUNTO DO CONCELLO con
esta data.
Vigo, 24 XUR. 2002
O SECRETARIO DA XERENCIA
Ardo: José Héctor Botuda

SECCION B-B?

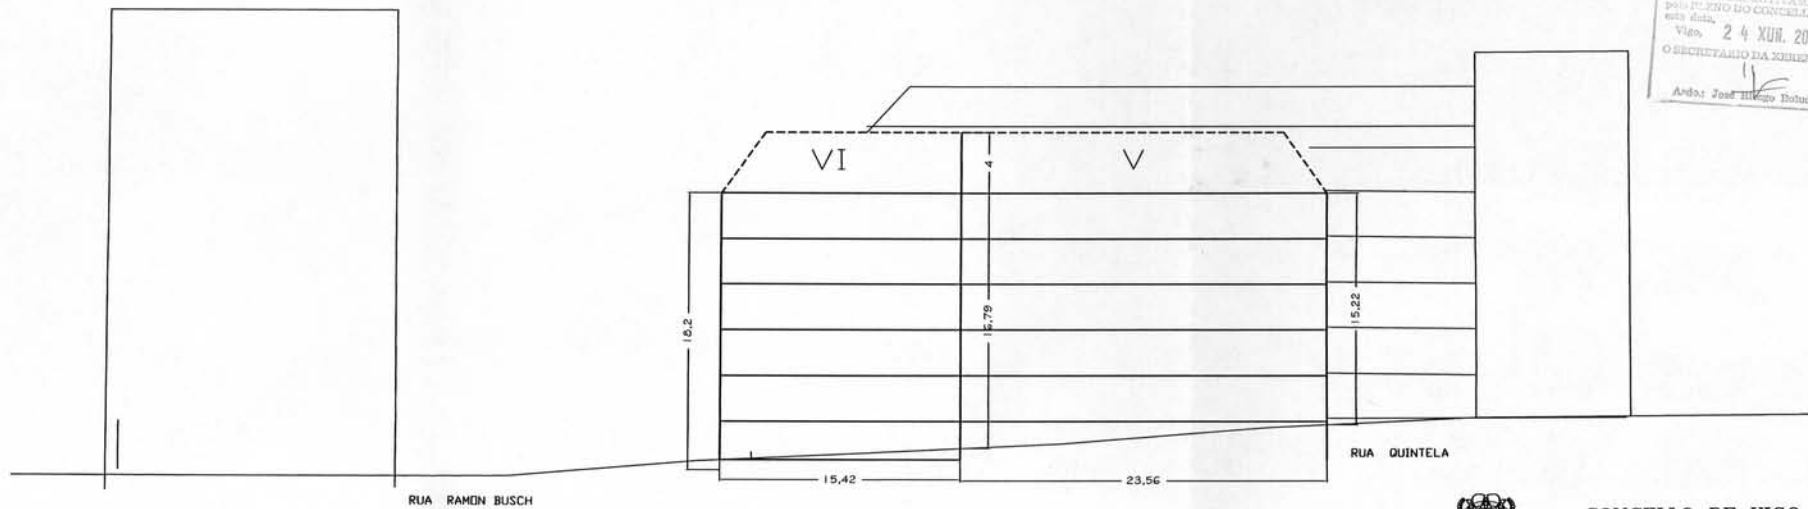

CONCELLO DE VIGO

Xerencia de Urbanismo

Oficina redactora : PLANEAMENTO

Proxecto :
ESTUDIO DE DETALLE
NA UNIDADE REPARCELABLE DA RUA QUINTELA

Plano de :	Plano num. :
PROPOSTA	P-3
SECCIONS TRANSVERSAIS	Escola :
	1/250

O arquitecto municipal:	Data
ANTONIO ALONSO FERNANDEZ	DECEMBRO 2001