


CONCELLO DE VIGO
 Aprobado inicialmente
 Pleno 3.0.ENE.1995

CONCELLO DE VIGO
 Aprobado definitivamente
 Pleno 3.0.ENE.1995

EXPOSICIÓN DE INTERÉS, con el fin de su original
 hecha para el Ayuntamiento de VIGO, a LASGA
 aprobado inicialmente por Pleno 27.10.92 e reñu
 fido os efectos dos informes do Sr. 1975 Roto. Plena
 mentos

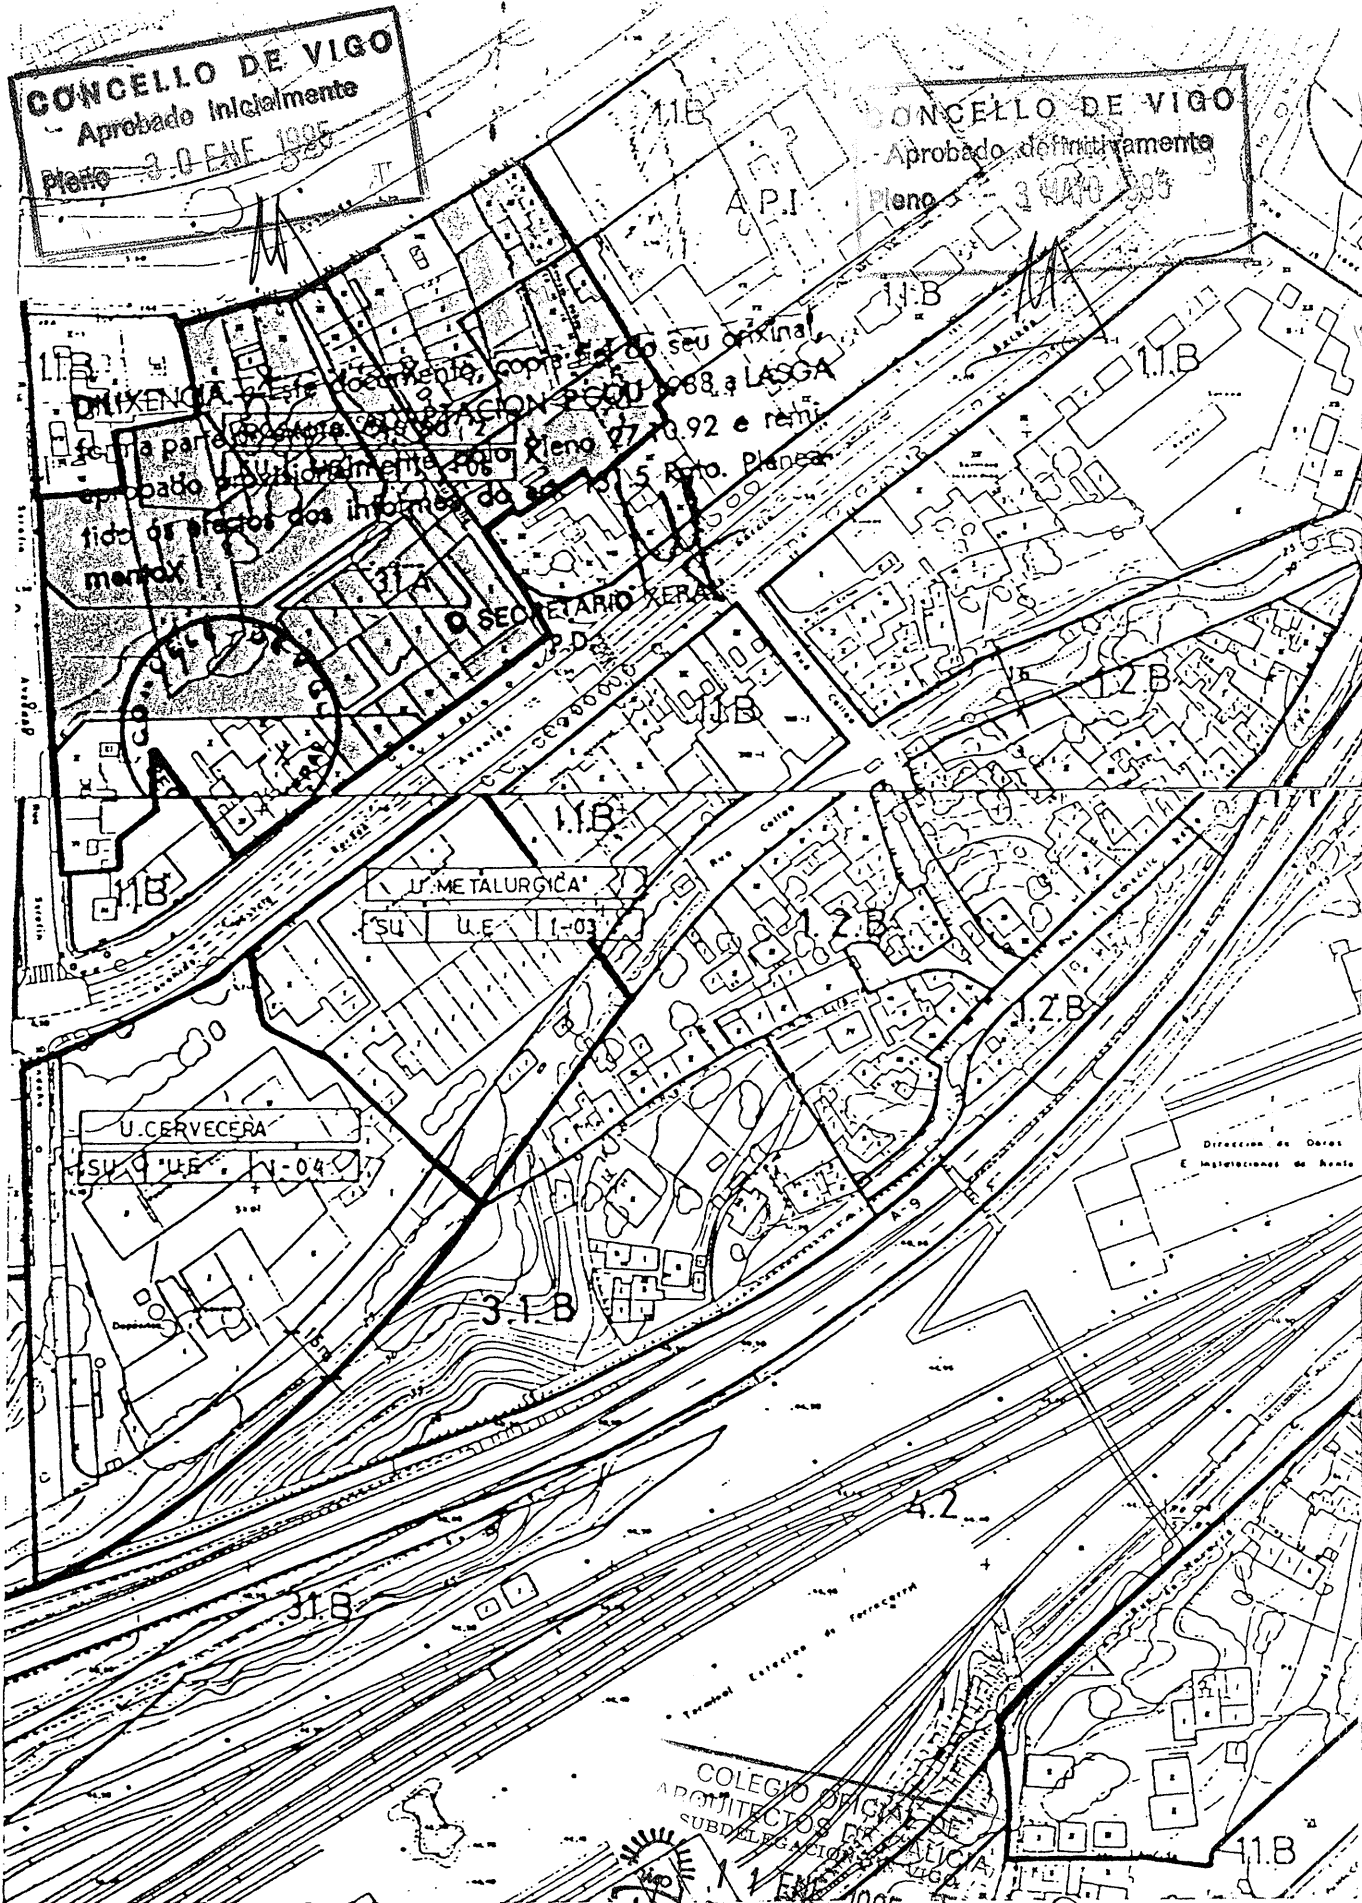

COLEGIO OFICIAL DE
 ARQUITECTOS DE VIGO
 SUBDELEGACION DE VIGO
 1.0.ENE.1995

VISADO E 1:2.000
 A LOS EFECTOS REGLAMENTARIOS

[Handwritten signature]
U/9

PLANO DE SITUACION SOBRE P.G.O.U.
 OBRA : ESTUDIO DE DETALLE
 PROPIETARIO : JUNTA DE COMPENSACION
 SITUACION : U.E. ROSALIA CASTRO II

Fco. José M^a Catalán