


SITUACION SOBRE CARTOGRAFICO OFICIAL

HOJA 11-31. Escala: 1/1000

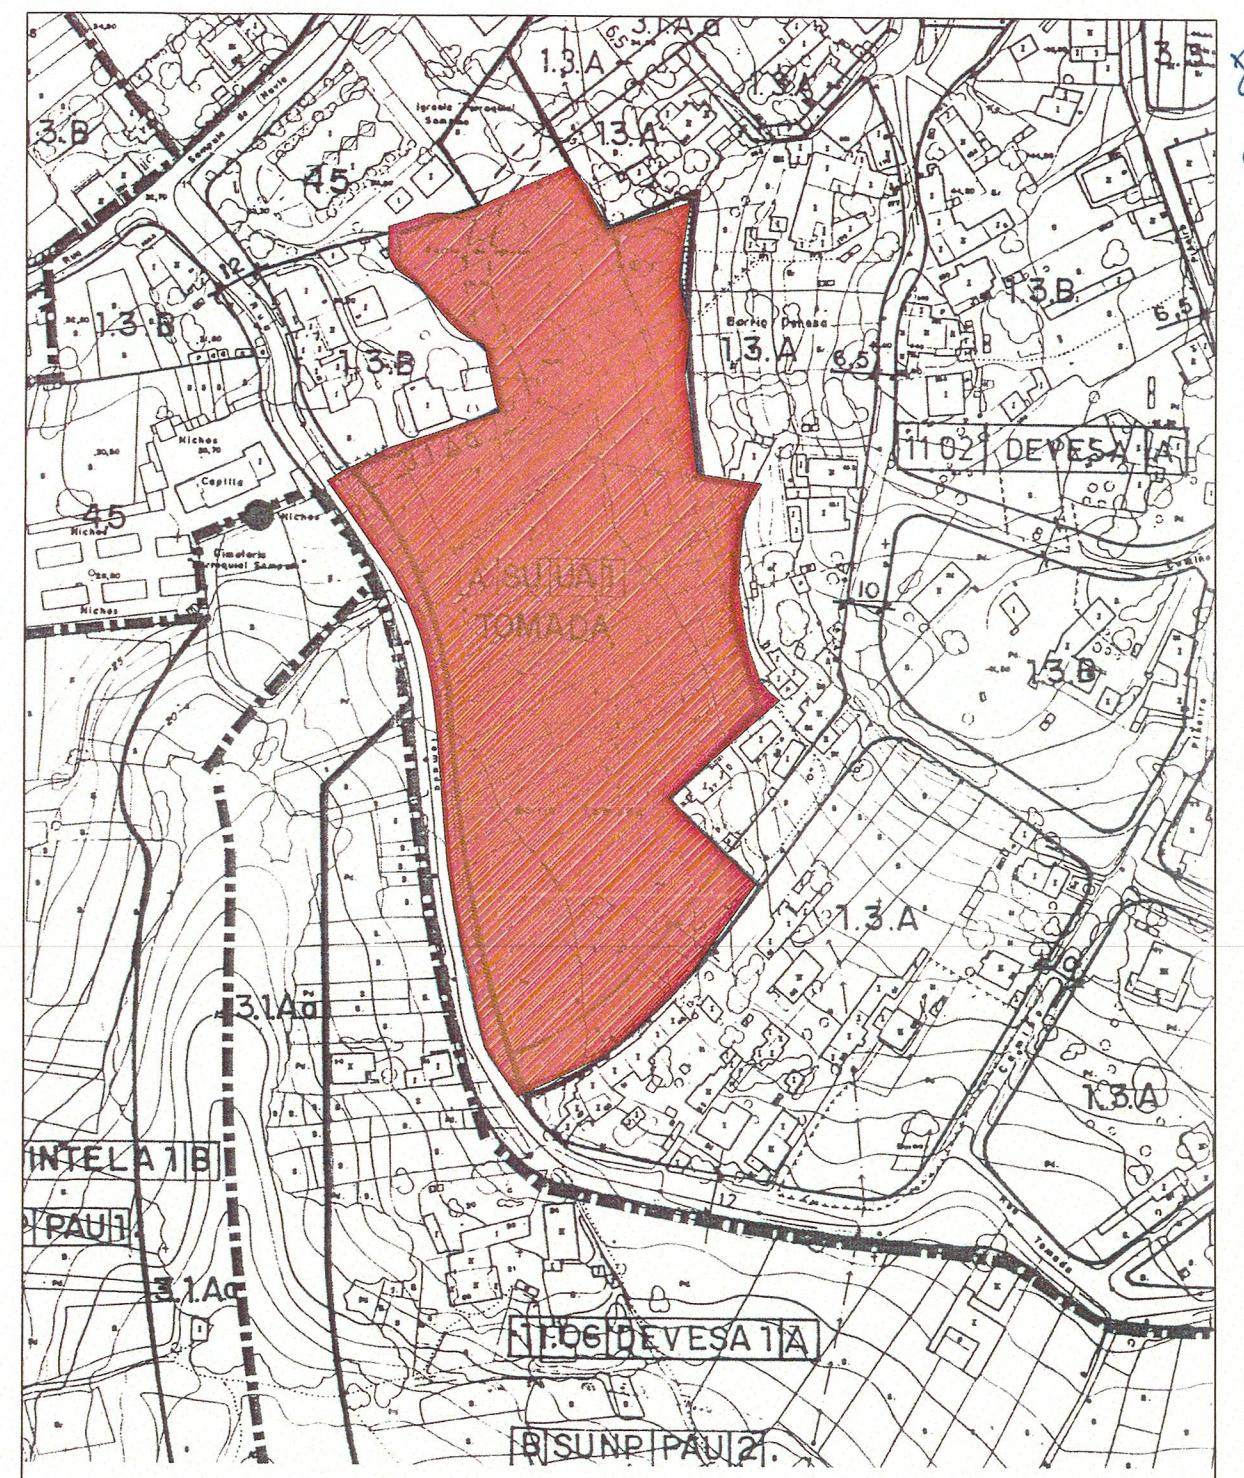

SITUACION SOBRE P. G. O. U.

HOJA 11-31. Escala: 1/2000

PROYECTO: PROYECTO DE COMPENSACION E.D. U.A. 1 TOMADA	PROMOTOR: JUNTA DE COMPENSACION E.D. U.A. 1 TOMADA	REFERENCIA: 1/96
SITUACION: RUA TOMADA, SAN PAIO DE NAVIA CONCELLO DE VIGO	PLANO: SITUACION	FECHA: MAYO 08
ARQUITECTOS: ENRIQUE LOPEZ SANTANDER, S.L.	TEODORO DE FRANCISCO ANTES	ESCALA: VARIAS
		PLANO Nº 1

84