


C. ARAGON

8

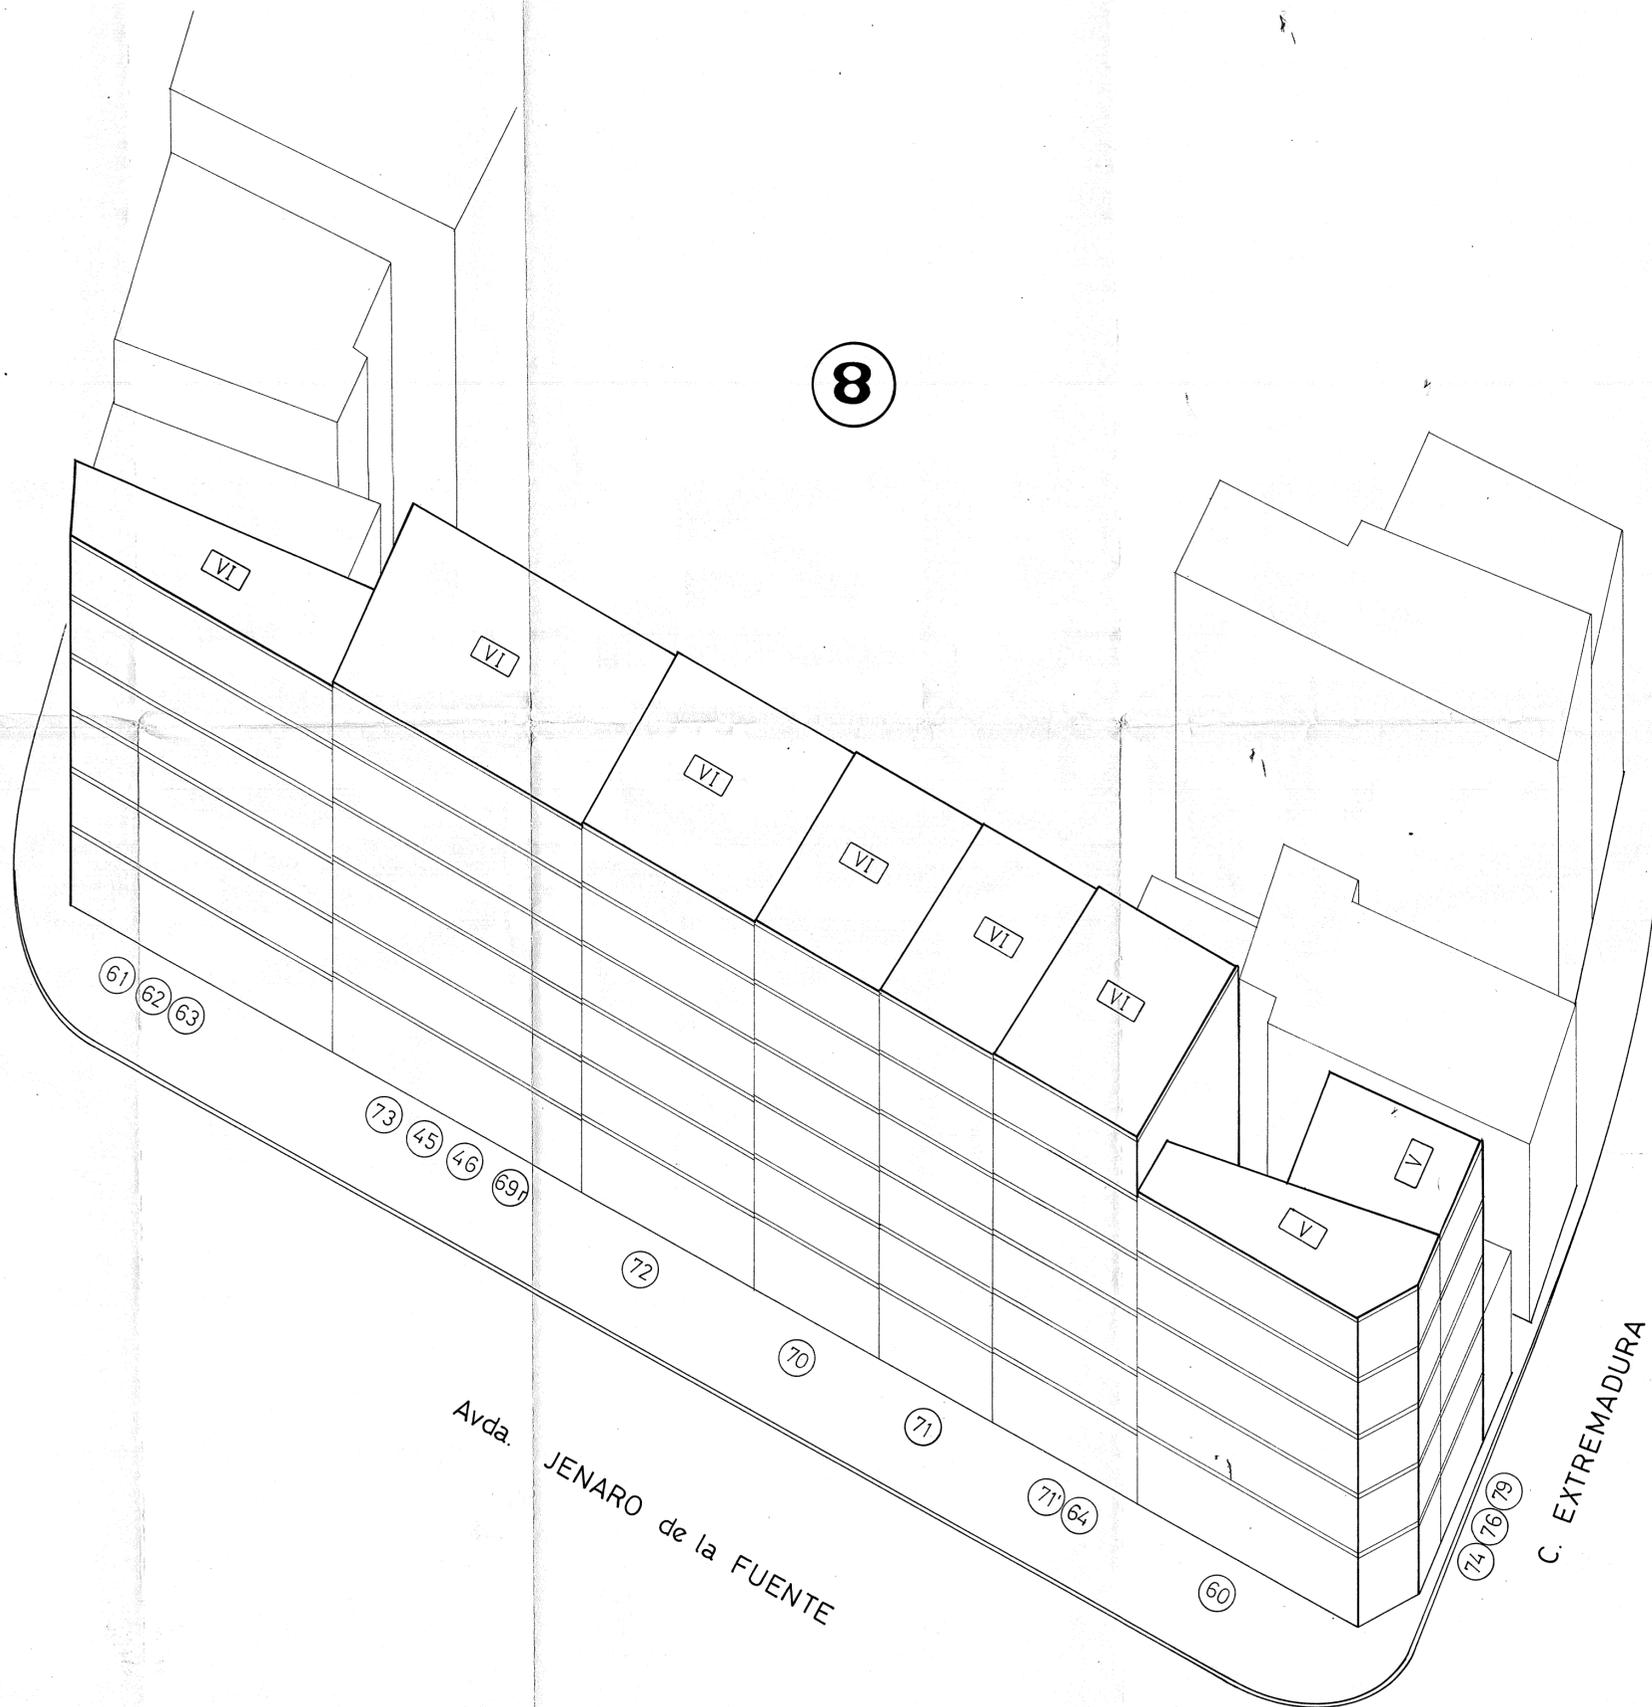

Avda. JENARO de la FUENTE

C. EXTREMADURA

COLEGIO OFICIAL DE
ARQUITECTOS DE GALICIA
SUBDELEGACION DE VIGO
12 JUL. 1990
VISADO
A LOS EFECTOS REGLAMENTARIOS

Concello de Vigo
Aprobación inicial
Pleno - 7 SET. 1990
O Secretario Xeral,

Concello de Vigo
Aprobación definitiva
Pleno 04 FEB. 1991
O Secretario Xeral,

HOJA Nº 15	PROYECTO "ESTUDIO DE DETALLE DE REMODELACION DE VOLUMENES DEL POLIGONO DE ACTUACION DE JENARO DE LA FUENTE"
ESCALA 1:250	SITUACION : ENTRE GREGORIO ESPINO Y C/ ARAGON. EL CALVARIO. VIGO. PROPIEDAD : JUNTA DE COMPENSACION URBANIZADORA DEL POLIGONO DE ACTUACION DE JENARO DE LA FUENTE ARQUITECTO: JOSE A. MARTIN CURTY
VOLUMETRIA MANZANA - 8	
VIGO JULIO 1990	
Vº Bº LA PROPIEDAD	EL ARQUITECTO