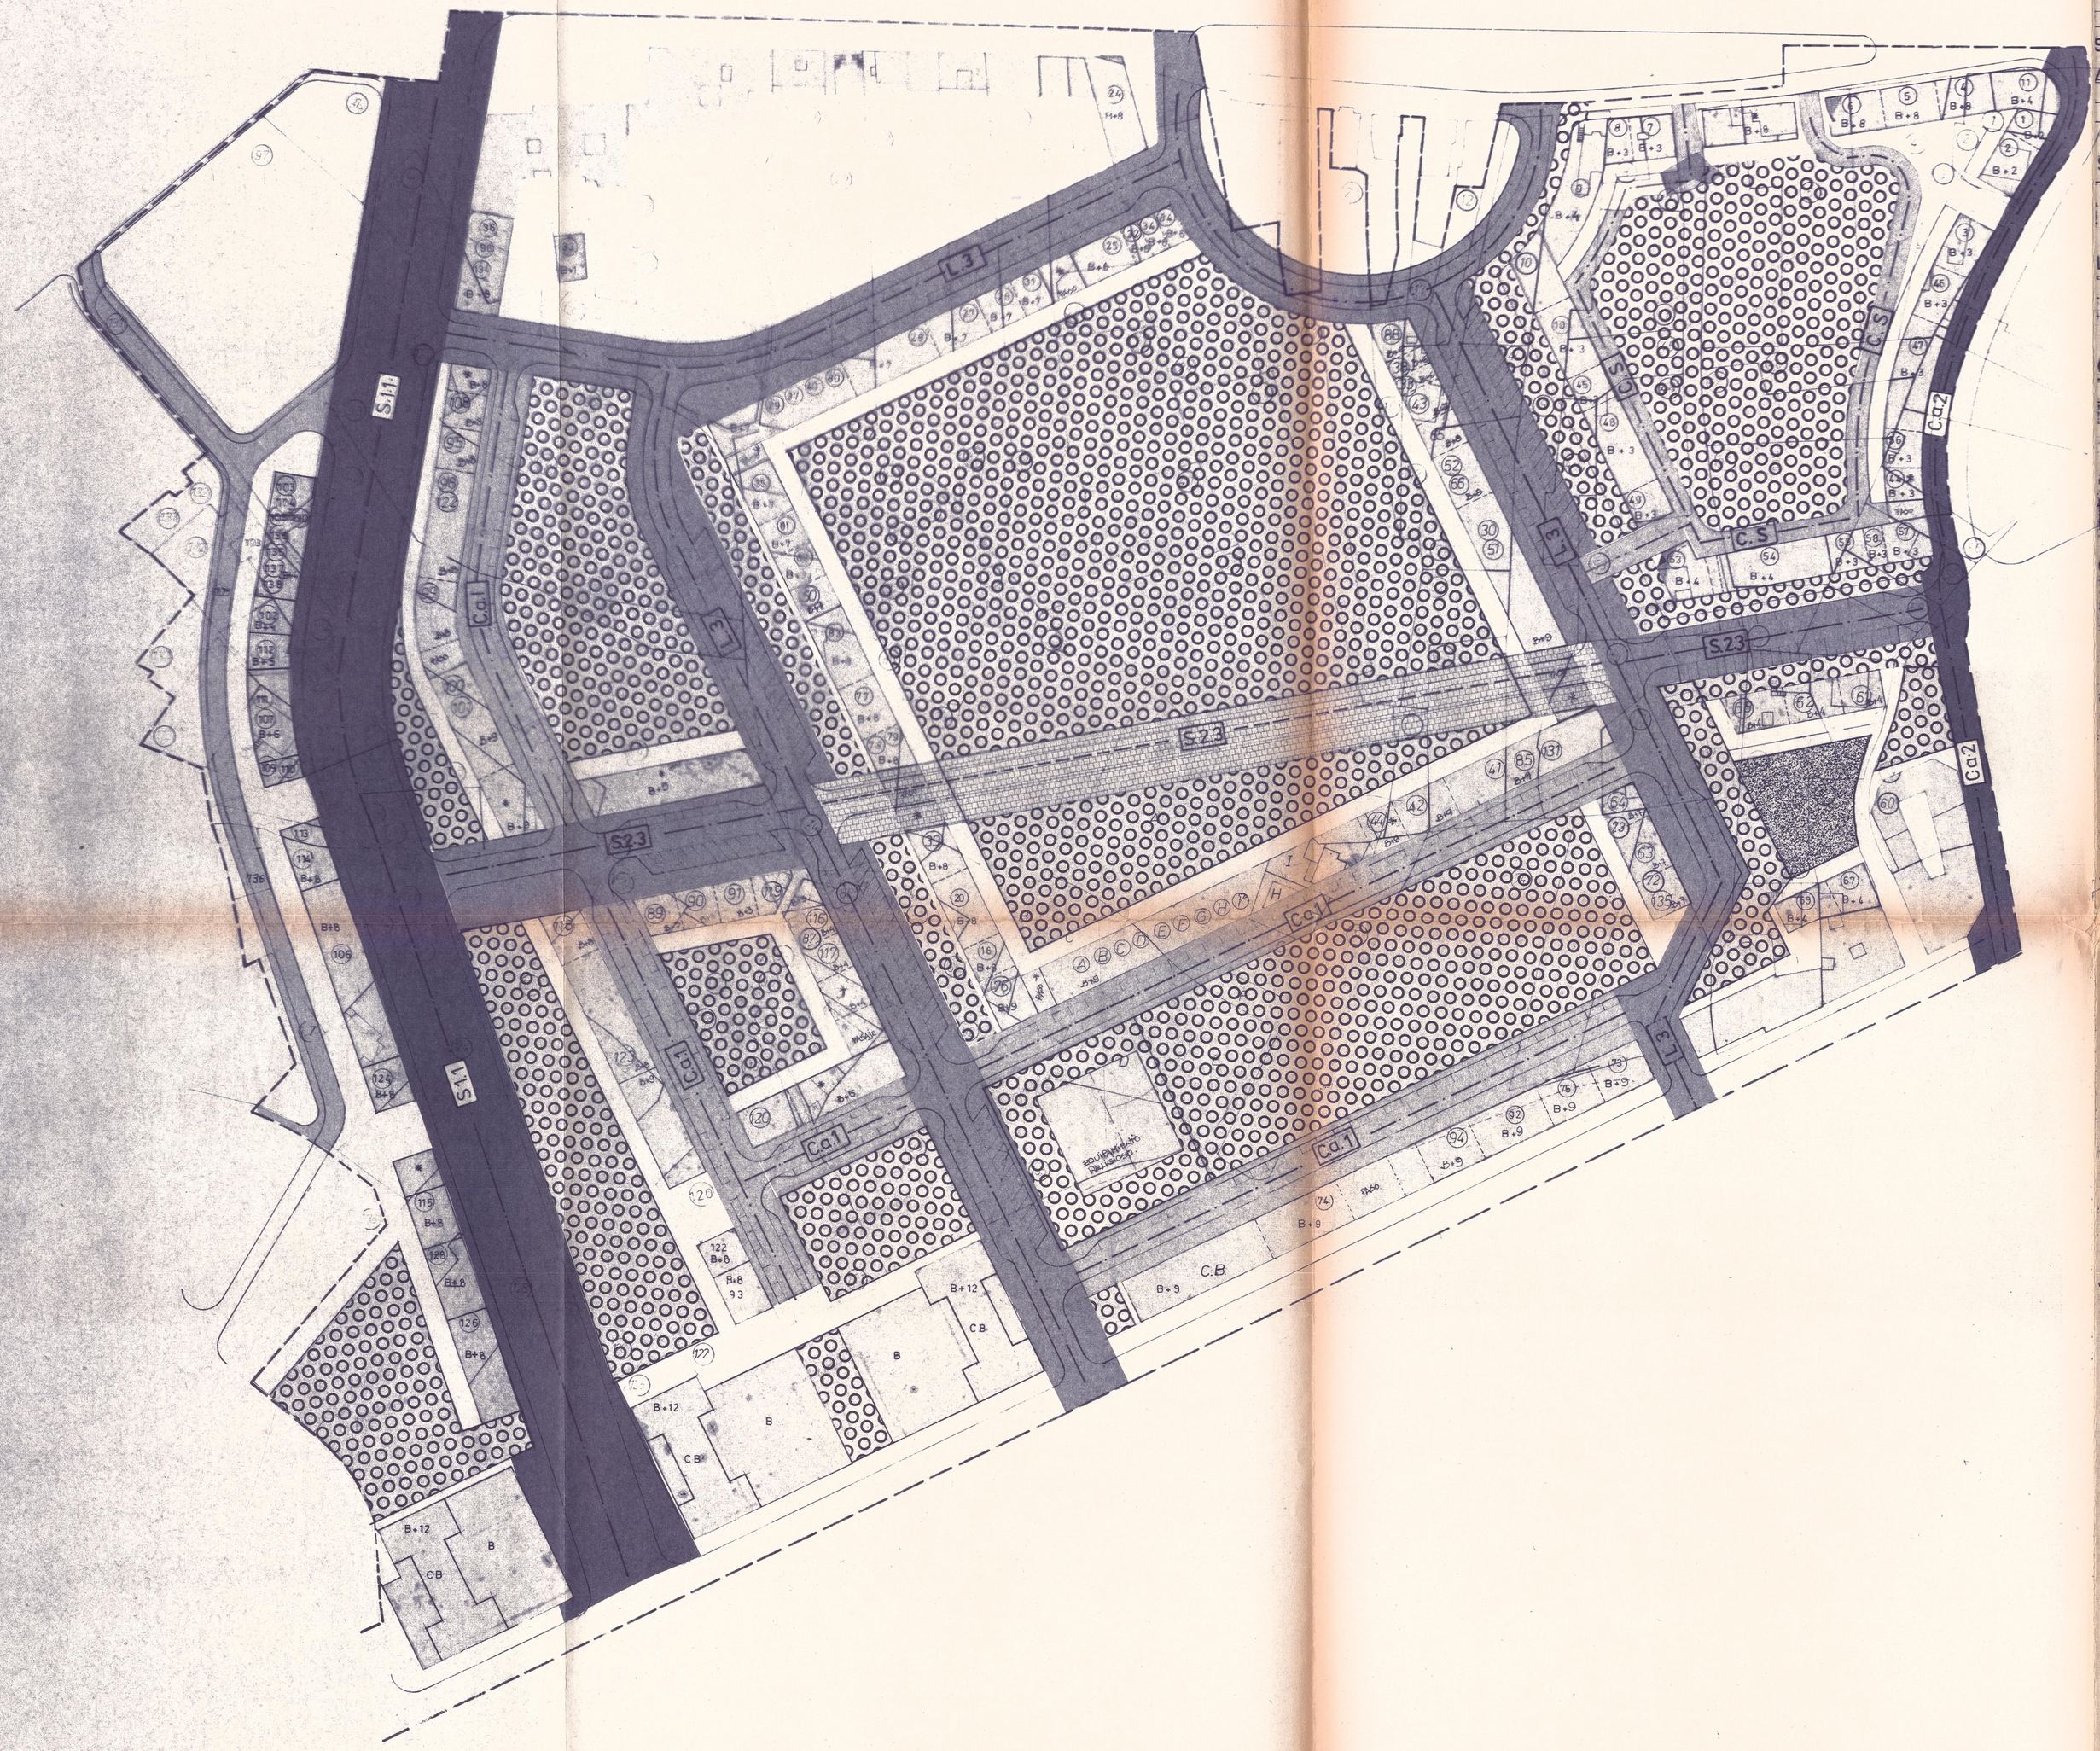

SECCIONES TRANSVERSALES TIPO

S0.1 distribuidor primario 3 carriles

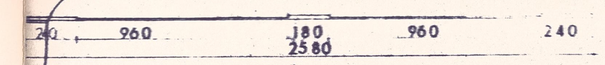

S.1.2 distribuidor secundario 2 carriles

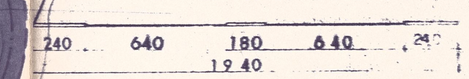

S.23 distribuidor secundario un carril

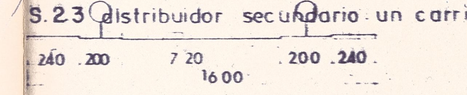

distribuidores locales

L.1

L.3

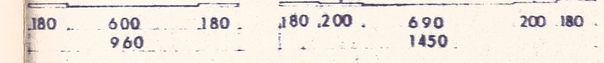

A.P.I. acceso postr inds

calles de acceso

C.a.1

C.a.2

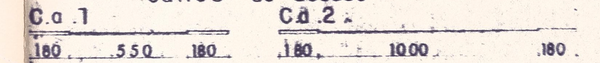

C.a.3

C.a.4

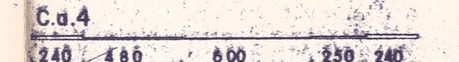

C.a.5

C.a.6

C.a.7

C.a.8

C.S calle servicio

peatonales principales

C.P.1

C.P.2

C.P.3

F.S. fondo de saco

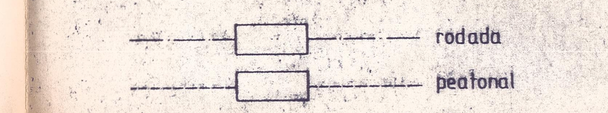

LEYENDA DE MATERIALES

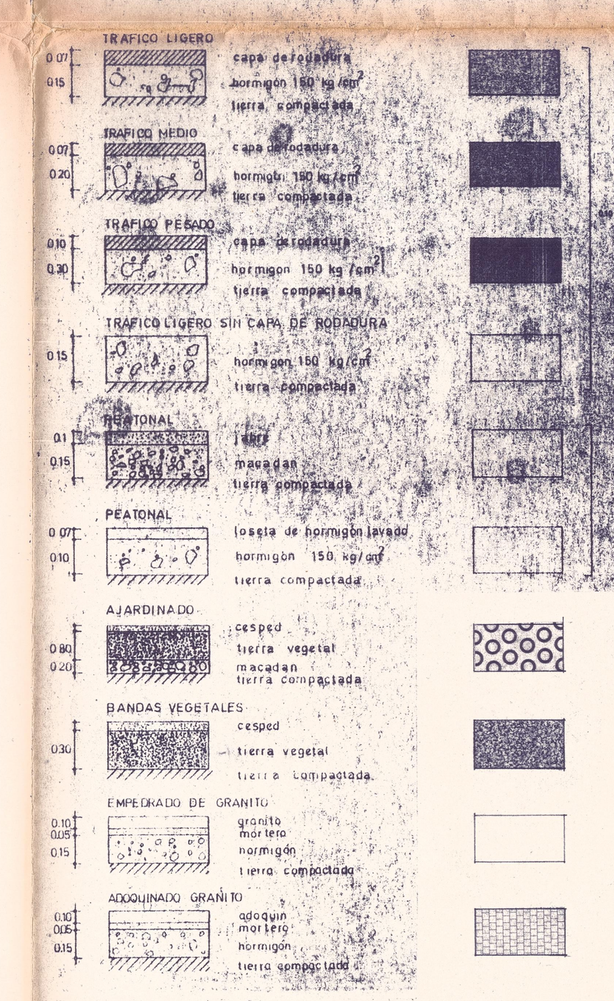

69

Concello de Vigo
Aprobación provisional
Pleno 26 MAR. 1990
O Secretario Xeral,

FECHA
MAYO 1990

ARQUITECTOS:
ANTONIO DAVILA
CESAR JIMENEZ

EXCMO. AYUNTAMIENTO DE VIGO

P.E.R.I. II-12 LA FLORIDA "B"

RED VIARIA

1/1.000

Nº 7