

ALZADOS E SECCIÓN DE ORDENACIÓN

ESCALA: 1 / 200



Rúa Poboadores


PLANTA DE ORDENACIÓN



LOCALIZACIÓN



UNIDADES CATASTRAIS AFECTADAS

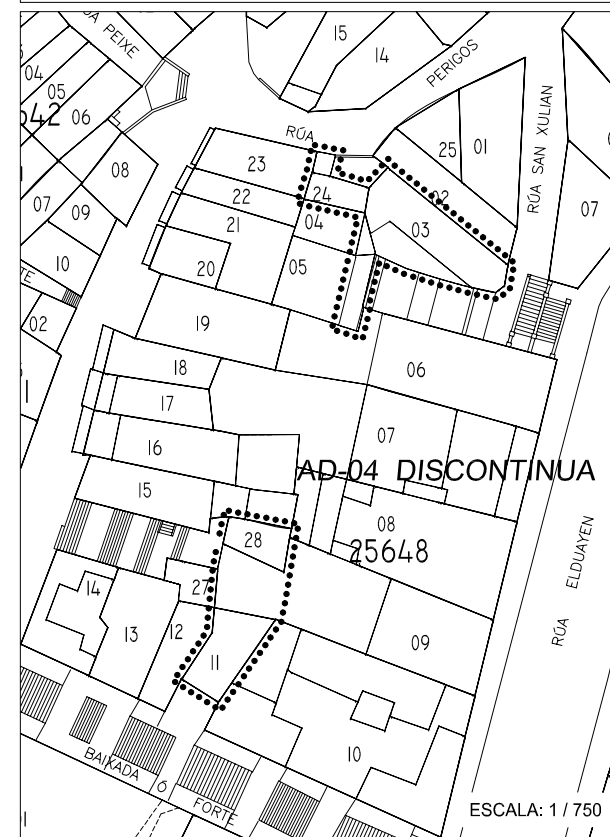

DESCRIPCIÓN:

A ÁREA DE ACTUACIÓN LOCALÍZASE ENTRE AS RÚAS ELDUAYEN E POBOADORES.

FICHA DA ÁREA DOTACIONAL

AD-4 DISCONTINUA

DATOS XERAIS

IDENTIFICACIÓN DE ÁREA

CLAVE / Nº DE ÁREA: AD-04

Nº DE COUZADA: 25648

UDS.CATASTRAIS AFECTADAS:

03, 04, 05, 09, 11, 24, 28

OBXETIVOS:

OBTENCIÓN DE TERREOS PARA ESPAZOS LIBRES DE USO PÚBLICO E VIARIO.

SUPERFICIES E APROVEITAMENTOS

SUPERFICIE DA ÁREA: 227.70 m²

SUPERFICIE DE USO DO SOLO

A) VIARIO	168.02 m ²
B) ESPAZOS LIBRES PÚBLICOS	59.68 m ²
C) ESPAZOS LIBRES PRIVADOS	0.000 m ²
D) EQUIPAMENTOS	0.000 m ²
E) OUTROS USOS	0.000 m ²
TOTAL	227.70 m²

APROVEITAMENTOS:

SUPERFICIE DE USO DO SOLO

A) LUCRATIVO	0.000 m ²
B) DOTACIÓNS PRIVADAS	0.000 m ²
C) DOTACIÓNS PÚBLICAS	0.000 m ²
TOTAL	0.000 m²

OBSERVACIÓNS:

REFERENCIA OS PLANOS DE ORDENACIÓN

- ORDENACIÓN XERAL:	1	- ALZADOS:	4.14
- ALINEACIÓNS E ALTURAS:	2.5 / 2.3	- A. DE XESTIÓN:	11

	PLAN ESPECIAL DE PROTECCIÓN E REFORMA INTERIOR CASCO VELLO DE VIGO	FASE: APROB. DEFINITIVA
	FICHAS GRÁFICAS DAS ÁREAS DE EXPROPIACIÓN DELIMITACIÓN DA ÁREA DOTACIONAL AD-04	
CONSULTORA GALEGA, S.L. RUA SAN XULIÁN, 54 36002 PONFERRADA T. 986 85 89 57 FAX 986 85 89 58 E-mail: consultora@consultoragalega.com		DATA: DECEMBRO 2006