


ALZADOS E SECCIÓNS DE ORDENACIÓN

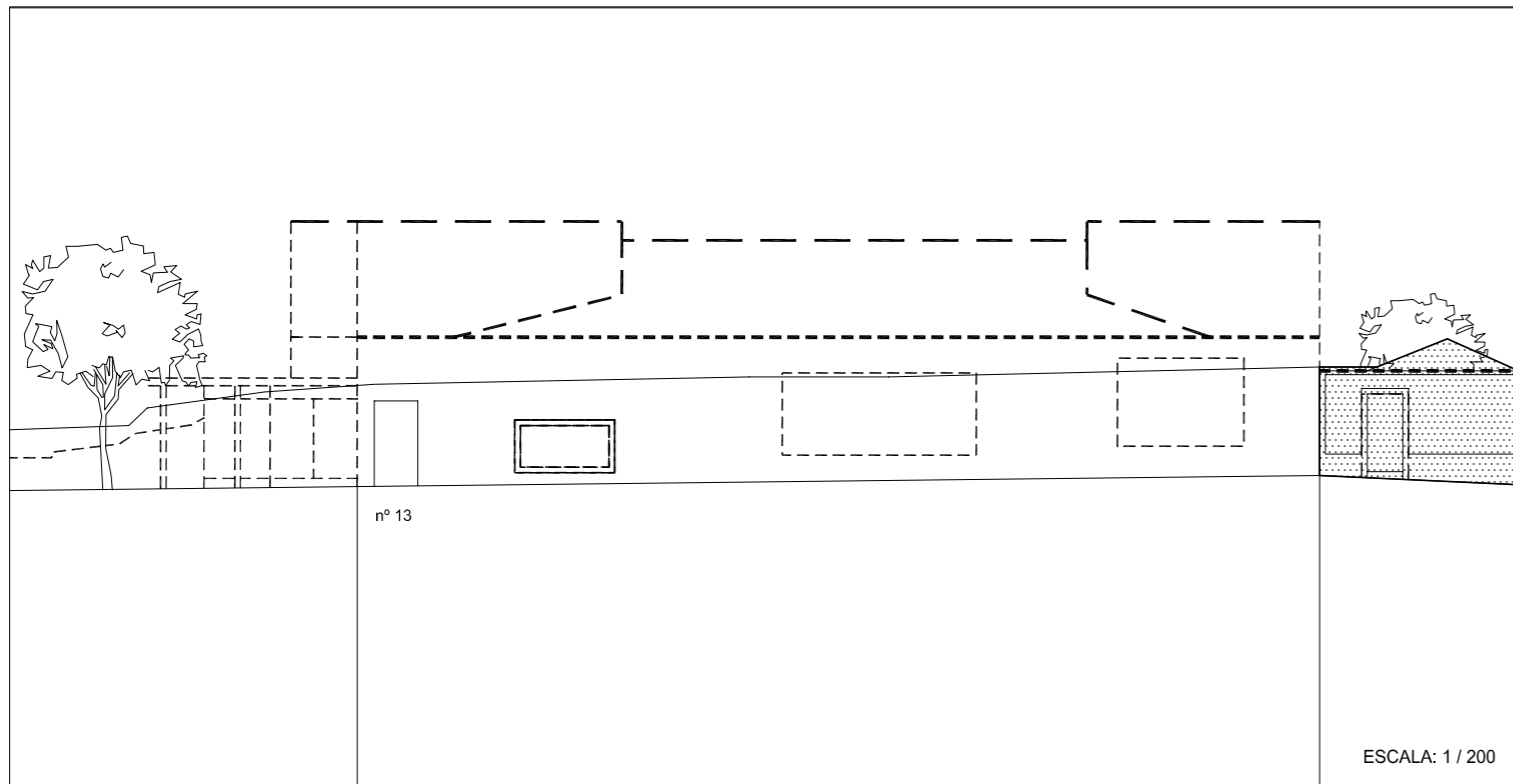


PLANTA DE ORDENACIÓN



LOCALIZACIÓN



UNIDADES CATASTRAIS AFECTADAS

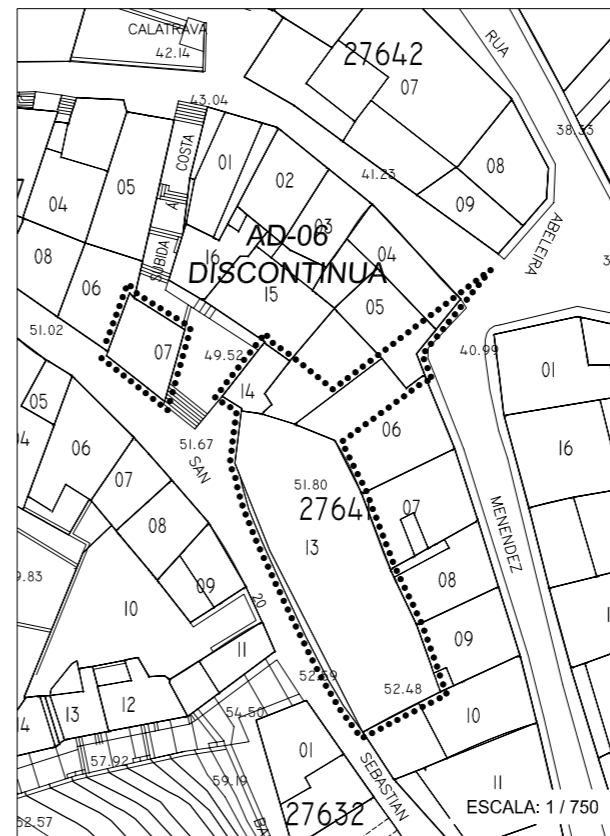

DESCRIPCIÓN:
A ÁREA DE ACTUACIÓN LOCALÍZASE ENTRE AS RÚAS SUBIDA A COSTA, SAN SEBASTIÁN E ABELAIRA MENÉNDEZ.

FICHA DA ÁREA DOTACIONAL

AD-6 DISCONTINUA

DATOS XERAIS

IDENTIFICACIÓN DE ÁREA

CLAVE / Nº DE ÁREA: **AD-06**
 Nº DE COUZADA: **27641 / 26647**
 UDS.CATASTRAIS AFECTADAS:
04, 05, 06, 13, 14 / 07

OBXETIVOS:
OBTENCIÓN DE TERREOS PARA UN EQUIPAMENTO DE CARÁCTER SOCIOCULTURAL E PARA ESPAZOS LIBRES.

SUPERFICIES E APROVEITAMENTOS

| | |
|----------------------------|-----------------------------|
| SUPERFICIE DA ÁREA : | 464,32 m² |
| SUPERFICIE DE USO DO SOLO | |
| A) VIARIO | 97.91 m ² |
| B) ESPAZOS LIBRES PÚBLICOS | 109.11 m ² |
| C) ESPAZOS LIBRES PRIVADOS | 46.53 m ² |
| D) EQUIPAMENTOS | 210.77 m ² |
| E) OUTROS USOS | 0.000 m ² |
| TOTAL | 464.32 m² |

| | |
|-----------------------|-----------------------------|
| APROVEITAMENTOS: | |
| A) LUCRATIVO | 0.000 m ² |
| B) DOTACIÓNS PRIVADAS | 0.000 m ² |
| C) DOTACIÓNS PÚBLICAS | 316.15 m ² |
| TOTAL | 316.15 m² |

OBSERVACIÓNS:
AS CONDICIÓN EDIFICATORIAS DO EDIFICIO EQUIPAMENTAL SON AS SINLADAS NESTA FICHA, COAS COTAS INDICADAS NA ORDENACIÓN DA PLANTA E ALZADOS.

REFERENCIA OS PLANOS DE ORDENACIÓN

| | | | |
|--------------------------|-----------|------------------|------|
| - ORDENACIÓN XERAL: | 1 | - ALZADOS | 4.43 |
| - ALINEACIÓNS E ALTURAS: | 2.3 / 2.5 | - A. DE XESTIÓN: | 11 |

| | | |
|---|---|----------------------------|
| | PLAN ESPECIAL DE PROTECCIÓN E REFORMA INTERIOR CASCO VELLO DE VIGO | FASE: APROB. DEFINITIVA |
| | FICHAS GRÁFICAS DAS ÁREAS DE EXPROPIACIÓN DELIMITACIÓN DA ÁREA DOTACIONAL AD-06 | |
| CONSULTORA GALEGA, S.L. RUA SAN VARRIÑO, S/N 36002 PONFERRADA TS. 986 85 89 57 FAX. 986 85 89 58 E-mail: consultora@consultoragalega.com | | DATA: DECEMBRO 2006 |