






Rúa San Francisco

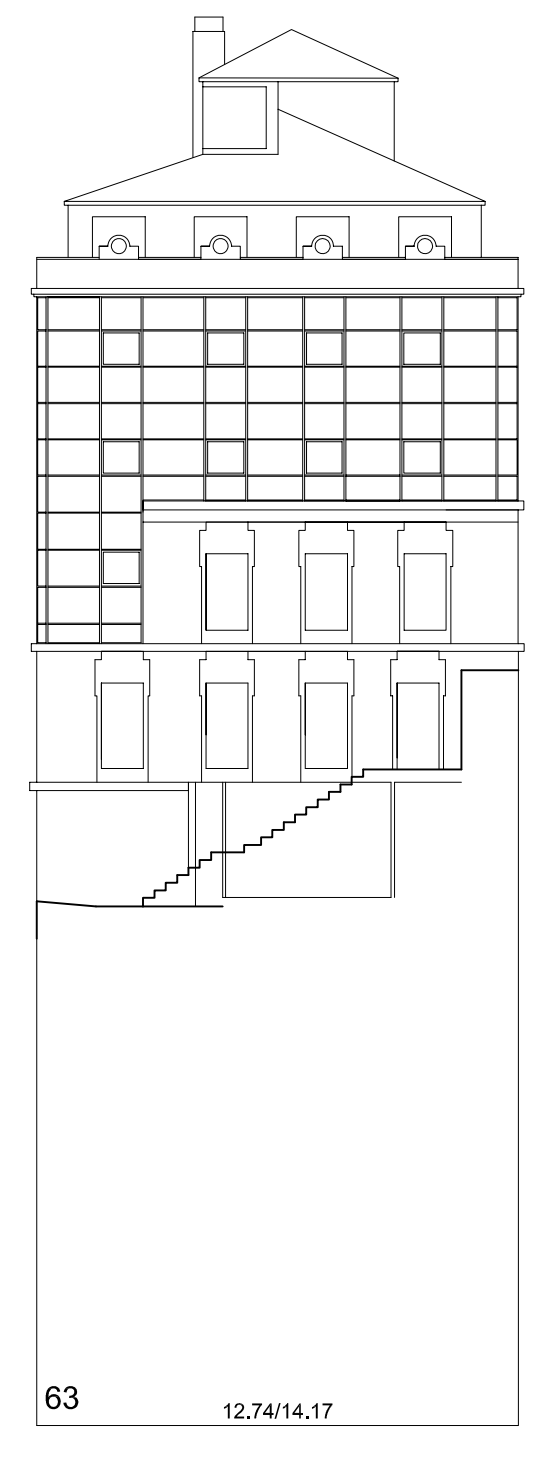



Rúa San Francisco

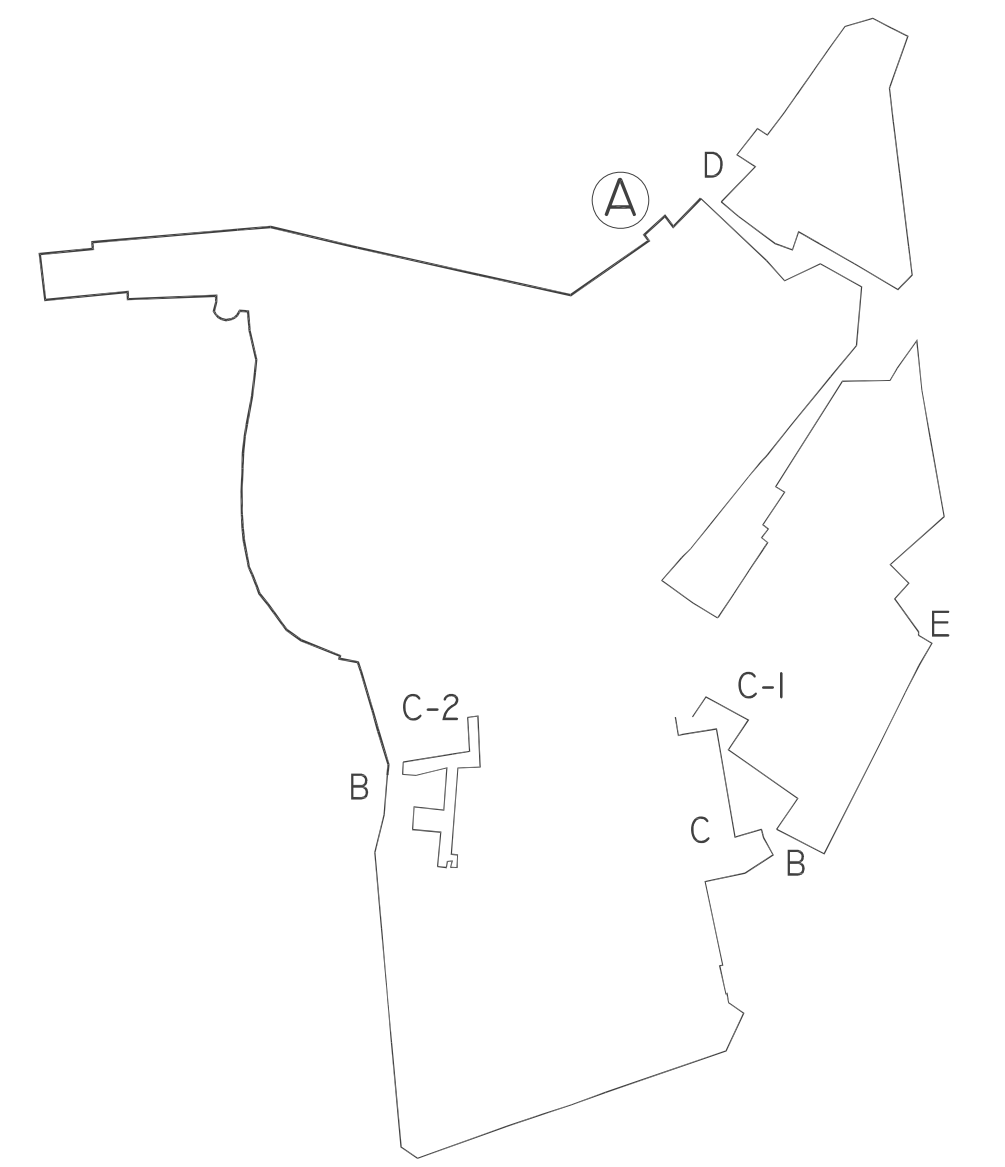


24620-A ESQUEMA DISTRIBUTIVO DE ALZADOS.

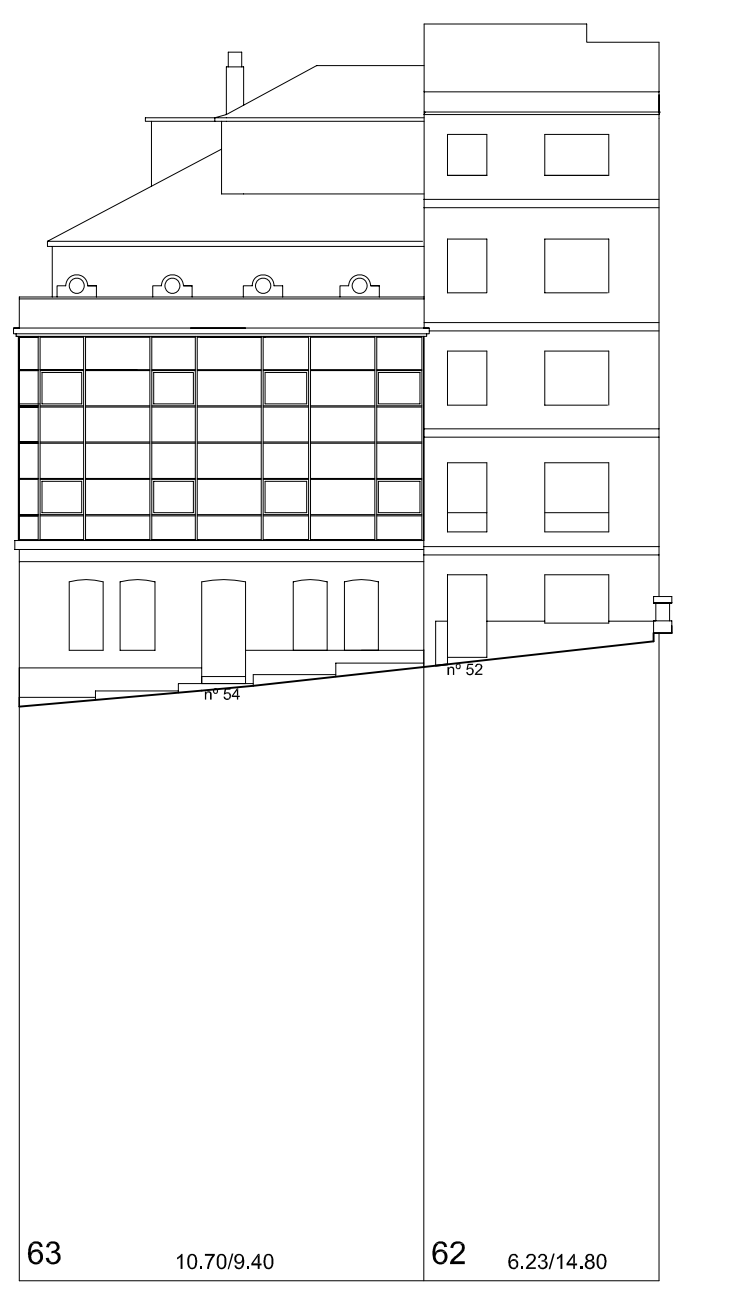


Rúa Santa Marta

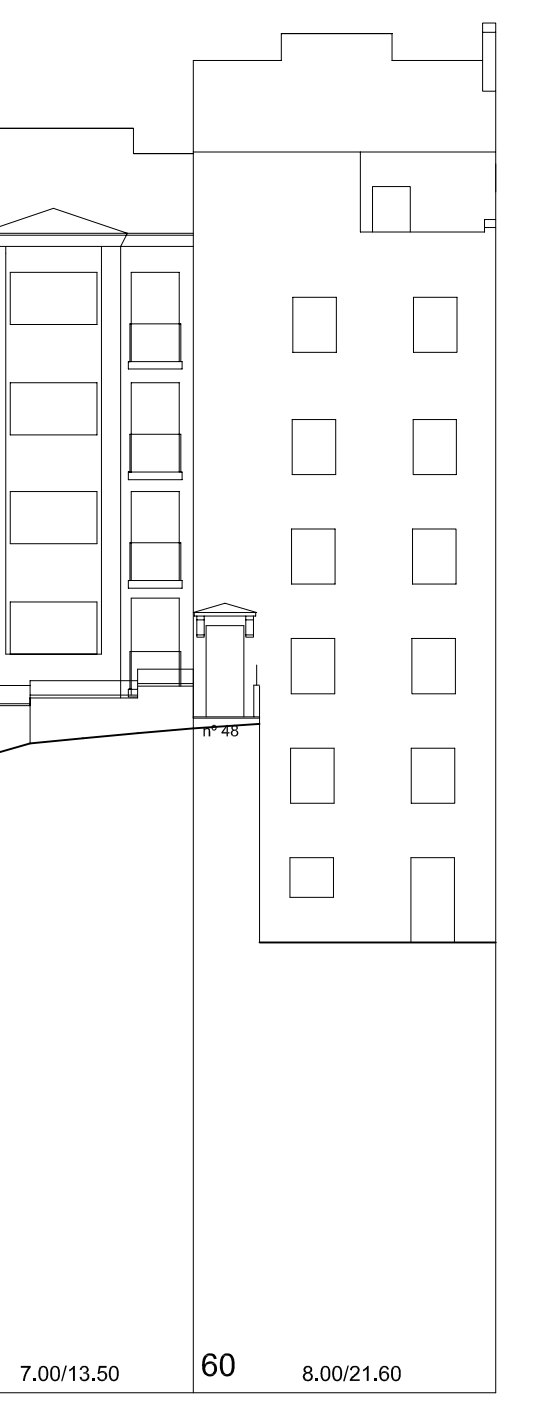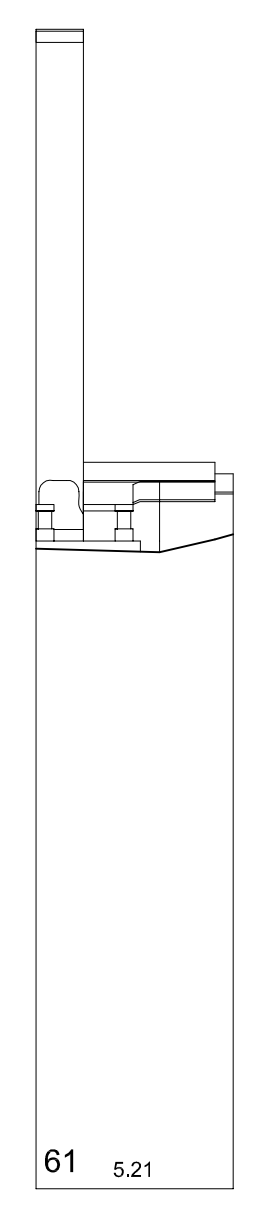


Rúa Santa Marta

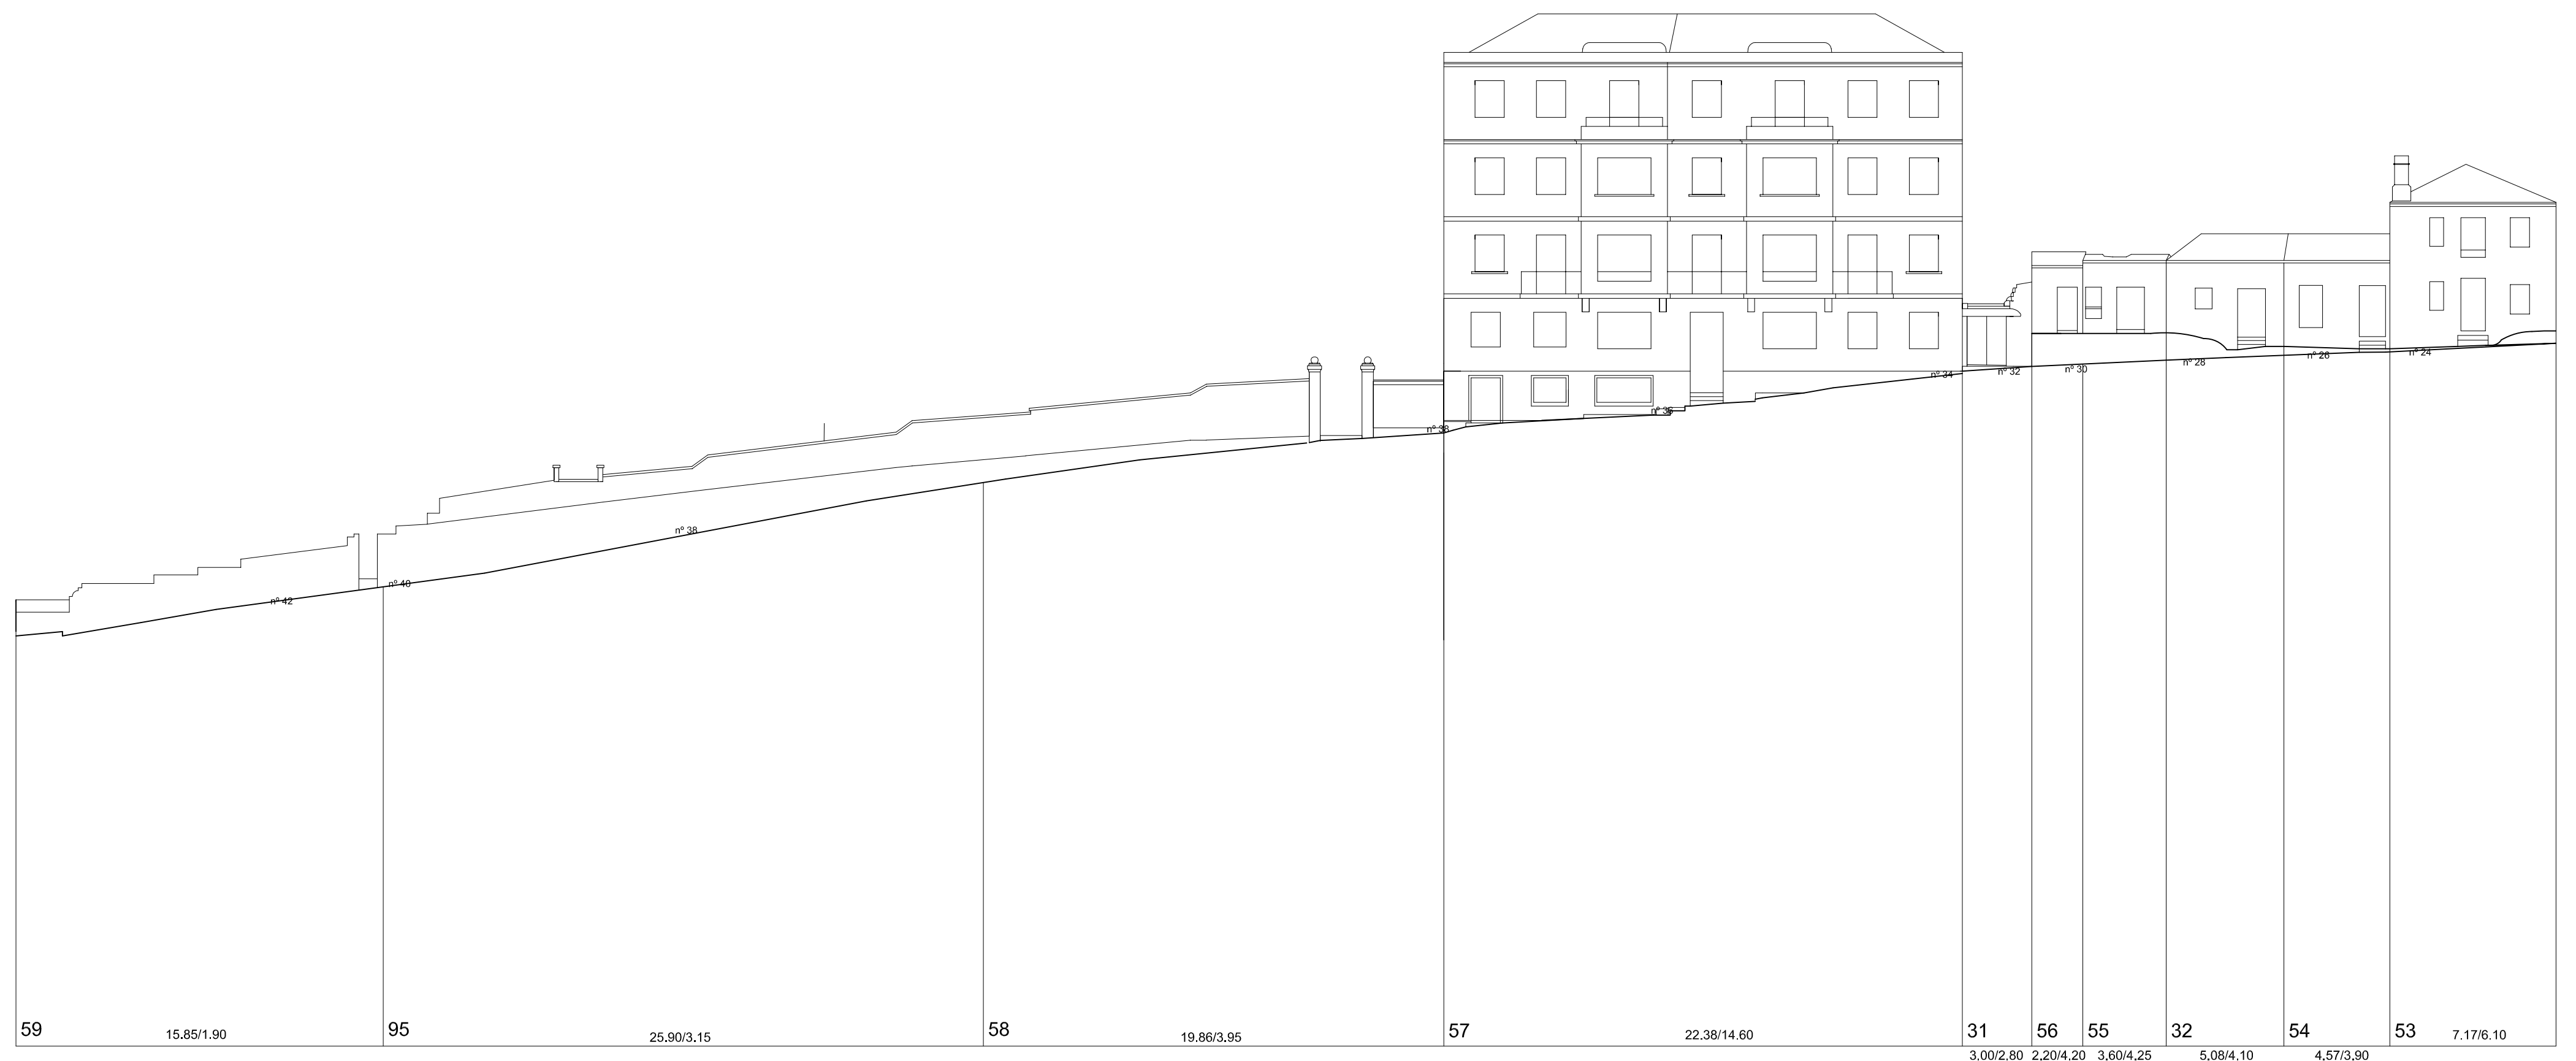

Rúa Santa Marta

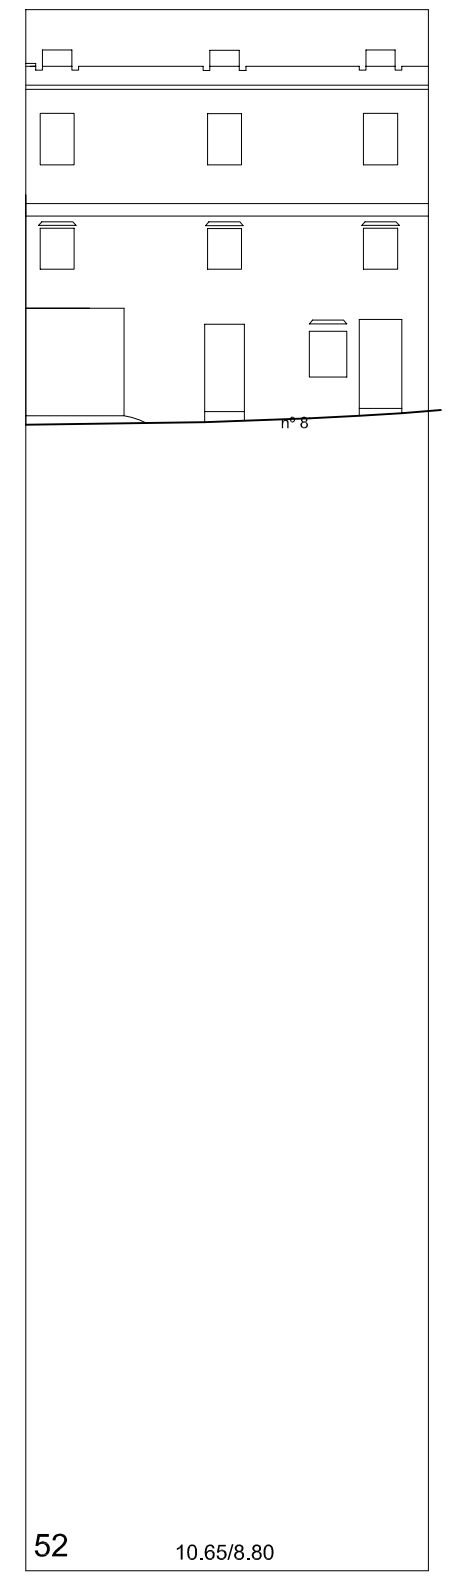

Rúa Santa Marta

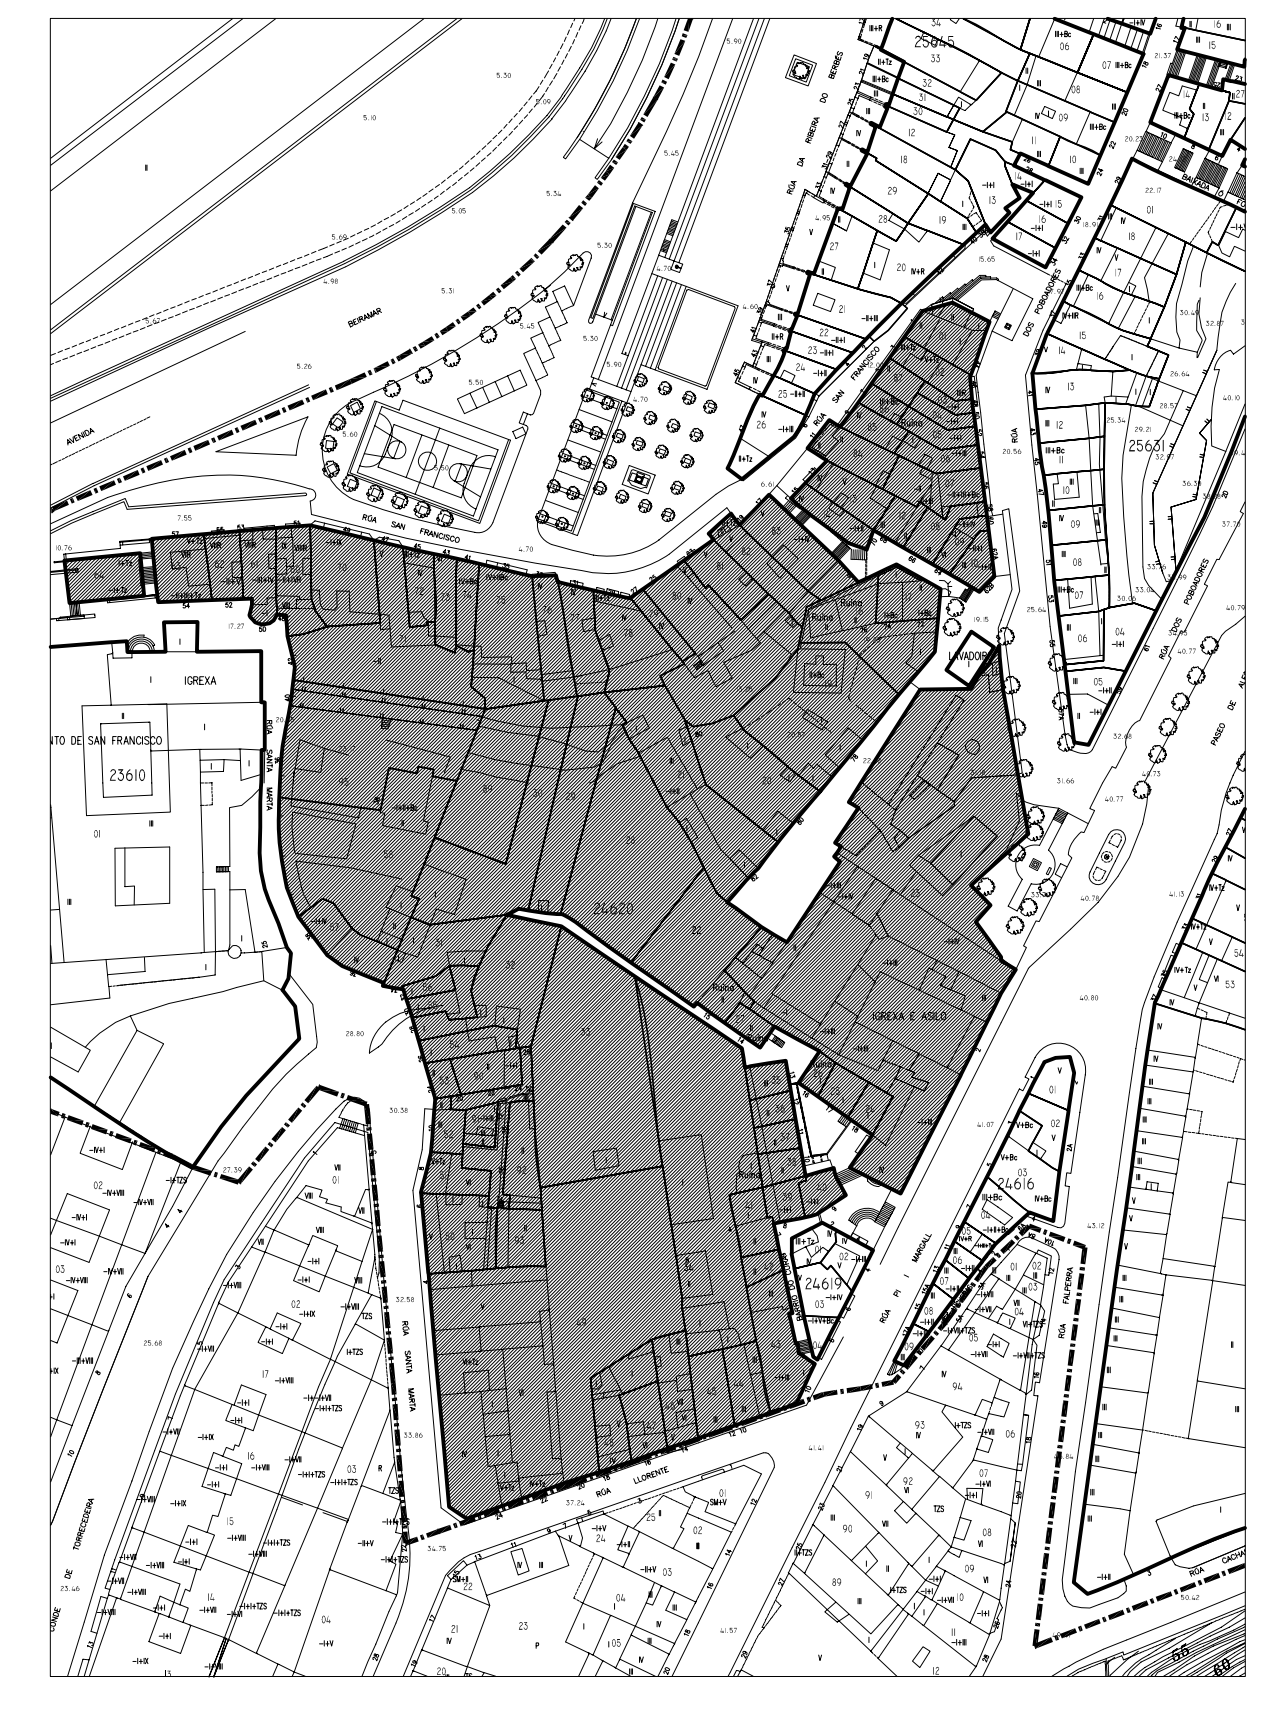

<p>PLAN ESPECIAL DE PROTECCIÓN E REFORMA INTERIOR CASCO VELLO DE VIGO</p>	<p>FASE: APROB. DEFINITIVA</p>
	<p>PLAN Nº 3.4-A</p>
<p>PLANOS DE INFORMACIÓN TÍTULO: ALZADOS. ESTADO ACTUAL. COUZADA 24620</p>	<p>ESCALA 1/200</p>
<p>CONSULTORA GALEGA, S.L. RÚA SAN MARTÍN, 3-4 36002 PONFERRADA T. 986 85 89 57 FAX 986 85 89 58 E-mail: consultora@consulorgalega.com</p>	<p>DATA: DICIEMBRE 2006</p>

Nº PARCELA FRENTE PARCELA/ALTURA DE CORNIXA (COTAS EN METROS)