




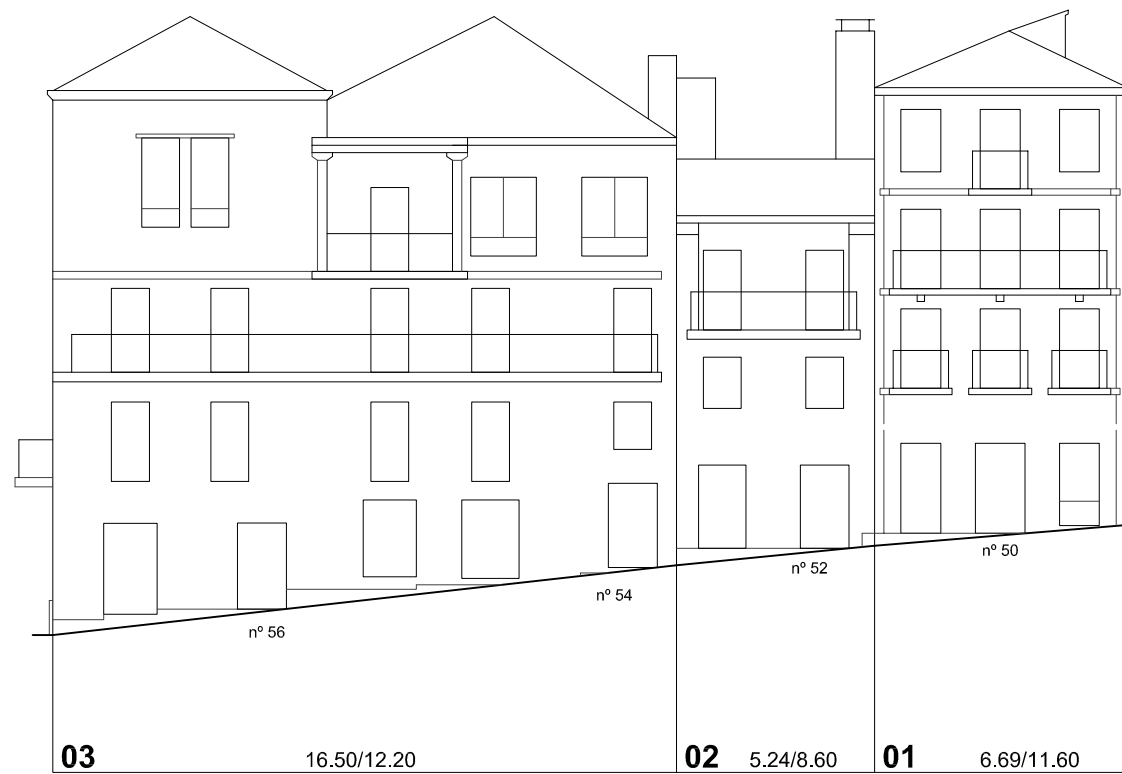


Rúa Teófilo Llorente

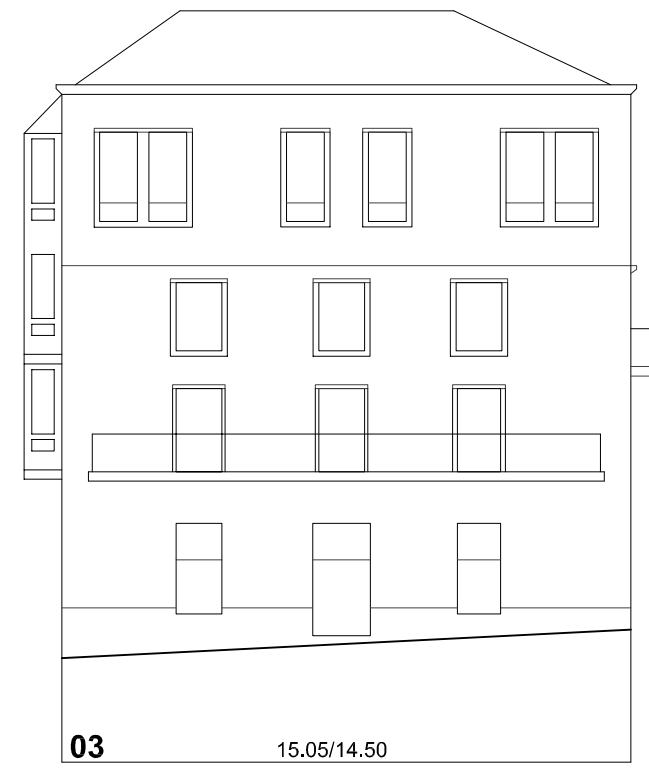


Rúa Real

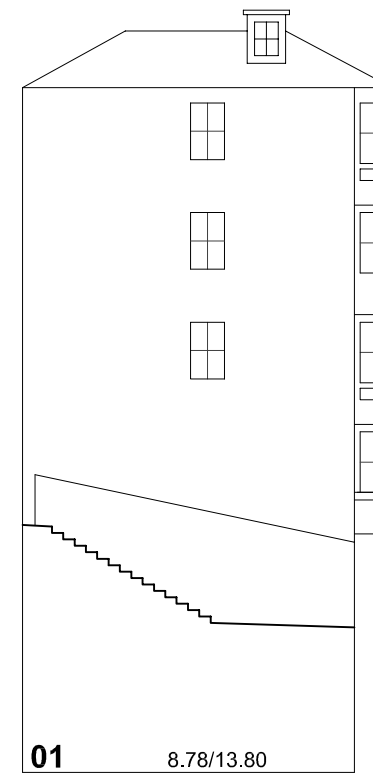

Nº PARCELA      FRENTE PARCELA/ALTURA DE CORNIXA (COTAS EN METROS)

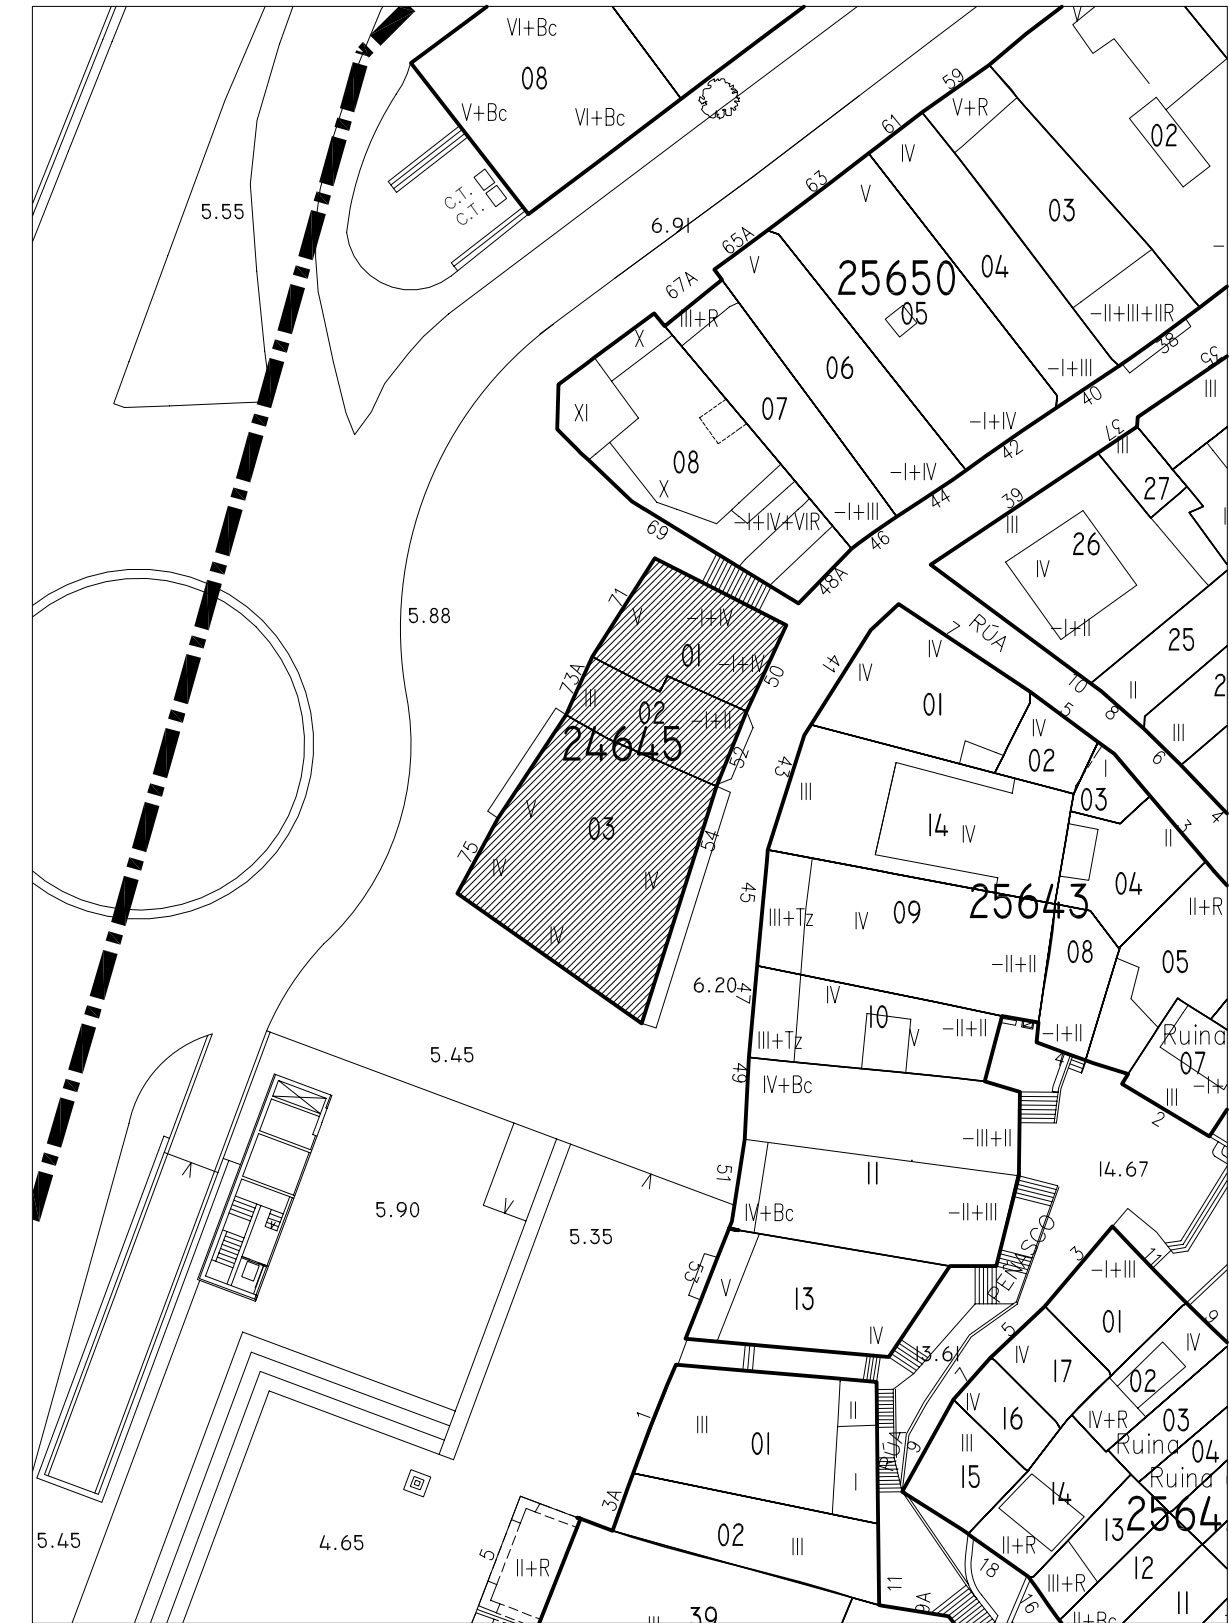

	PLAN ESPECIAL DE PROTECCIÓN E REFORMA INTERIOR CASCO VELLO DE VIGO		FASE: APROB. DEFINITIVA
	PLANOS DE INFORMACIÓN TÍTULO: <b>ALZADOS. ESTADO ACTUAL. COUZADA 24645</b>		PLANO Nº <b>3.6</b> ESCALA 1/200
CONSULTORA GALEGA, S.L. RÚA SAN MARTIÑO, 3-B 36002 PONTEVEDRA TF. 986 85 89 57 FAX. 986 85 89 58 E-mail consultora@consultoragalega.com			DATA: DECEMBRO 2006