


Rúa Alta

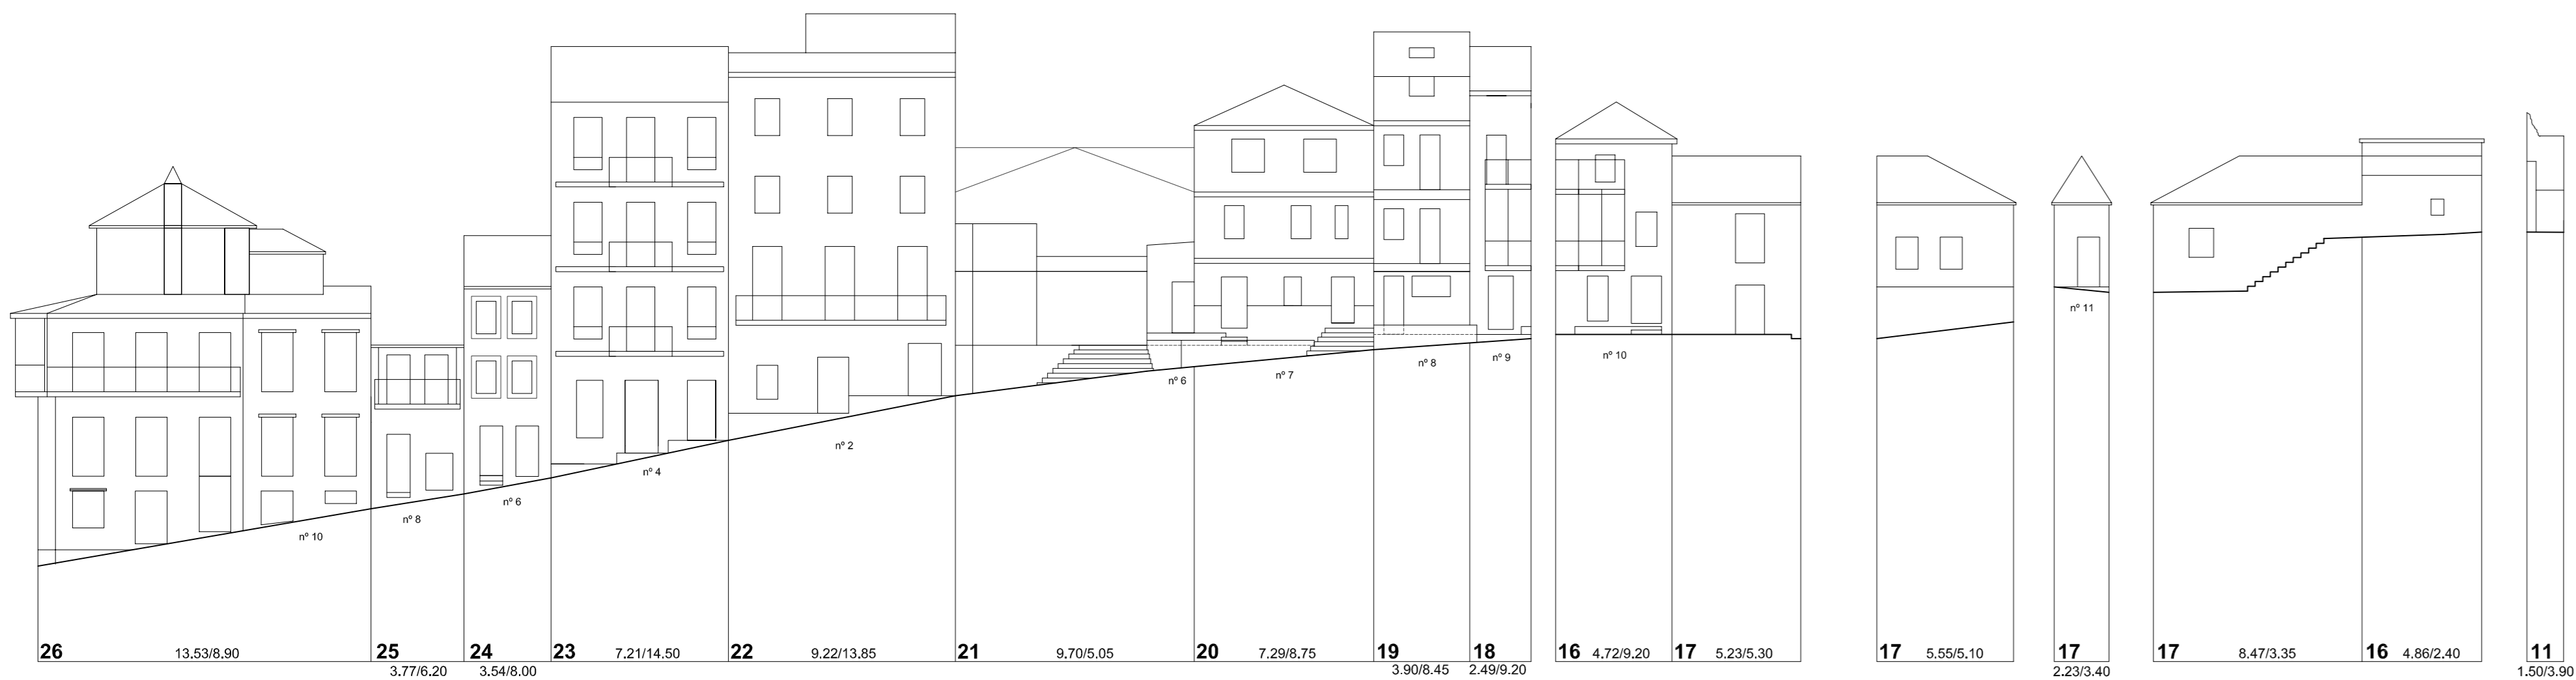


Rúa Real




Rúa Anguía

Praza Pescadores

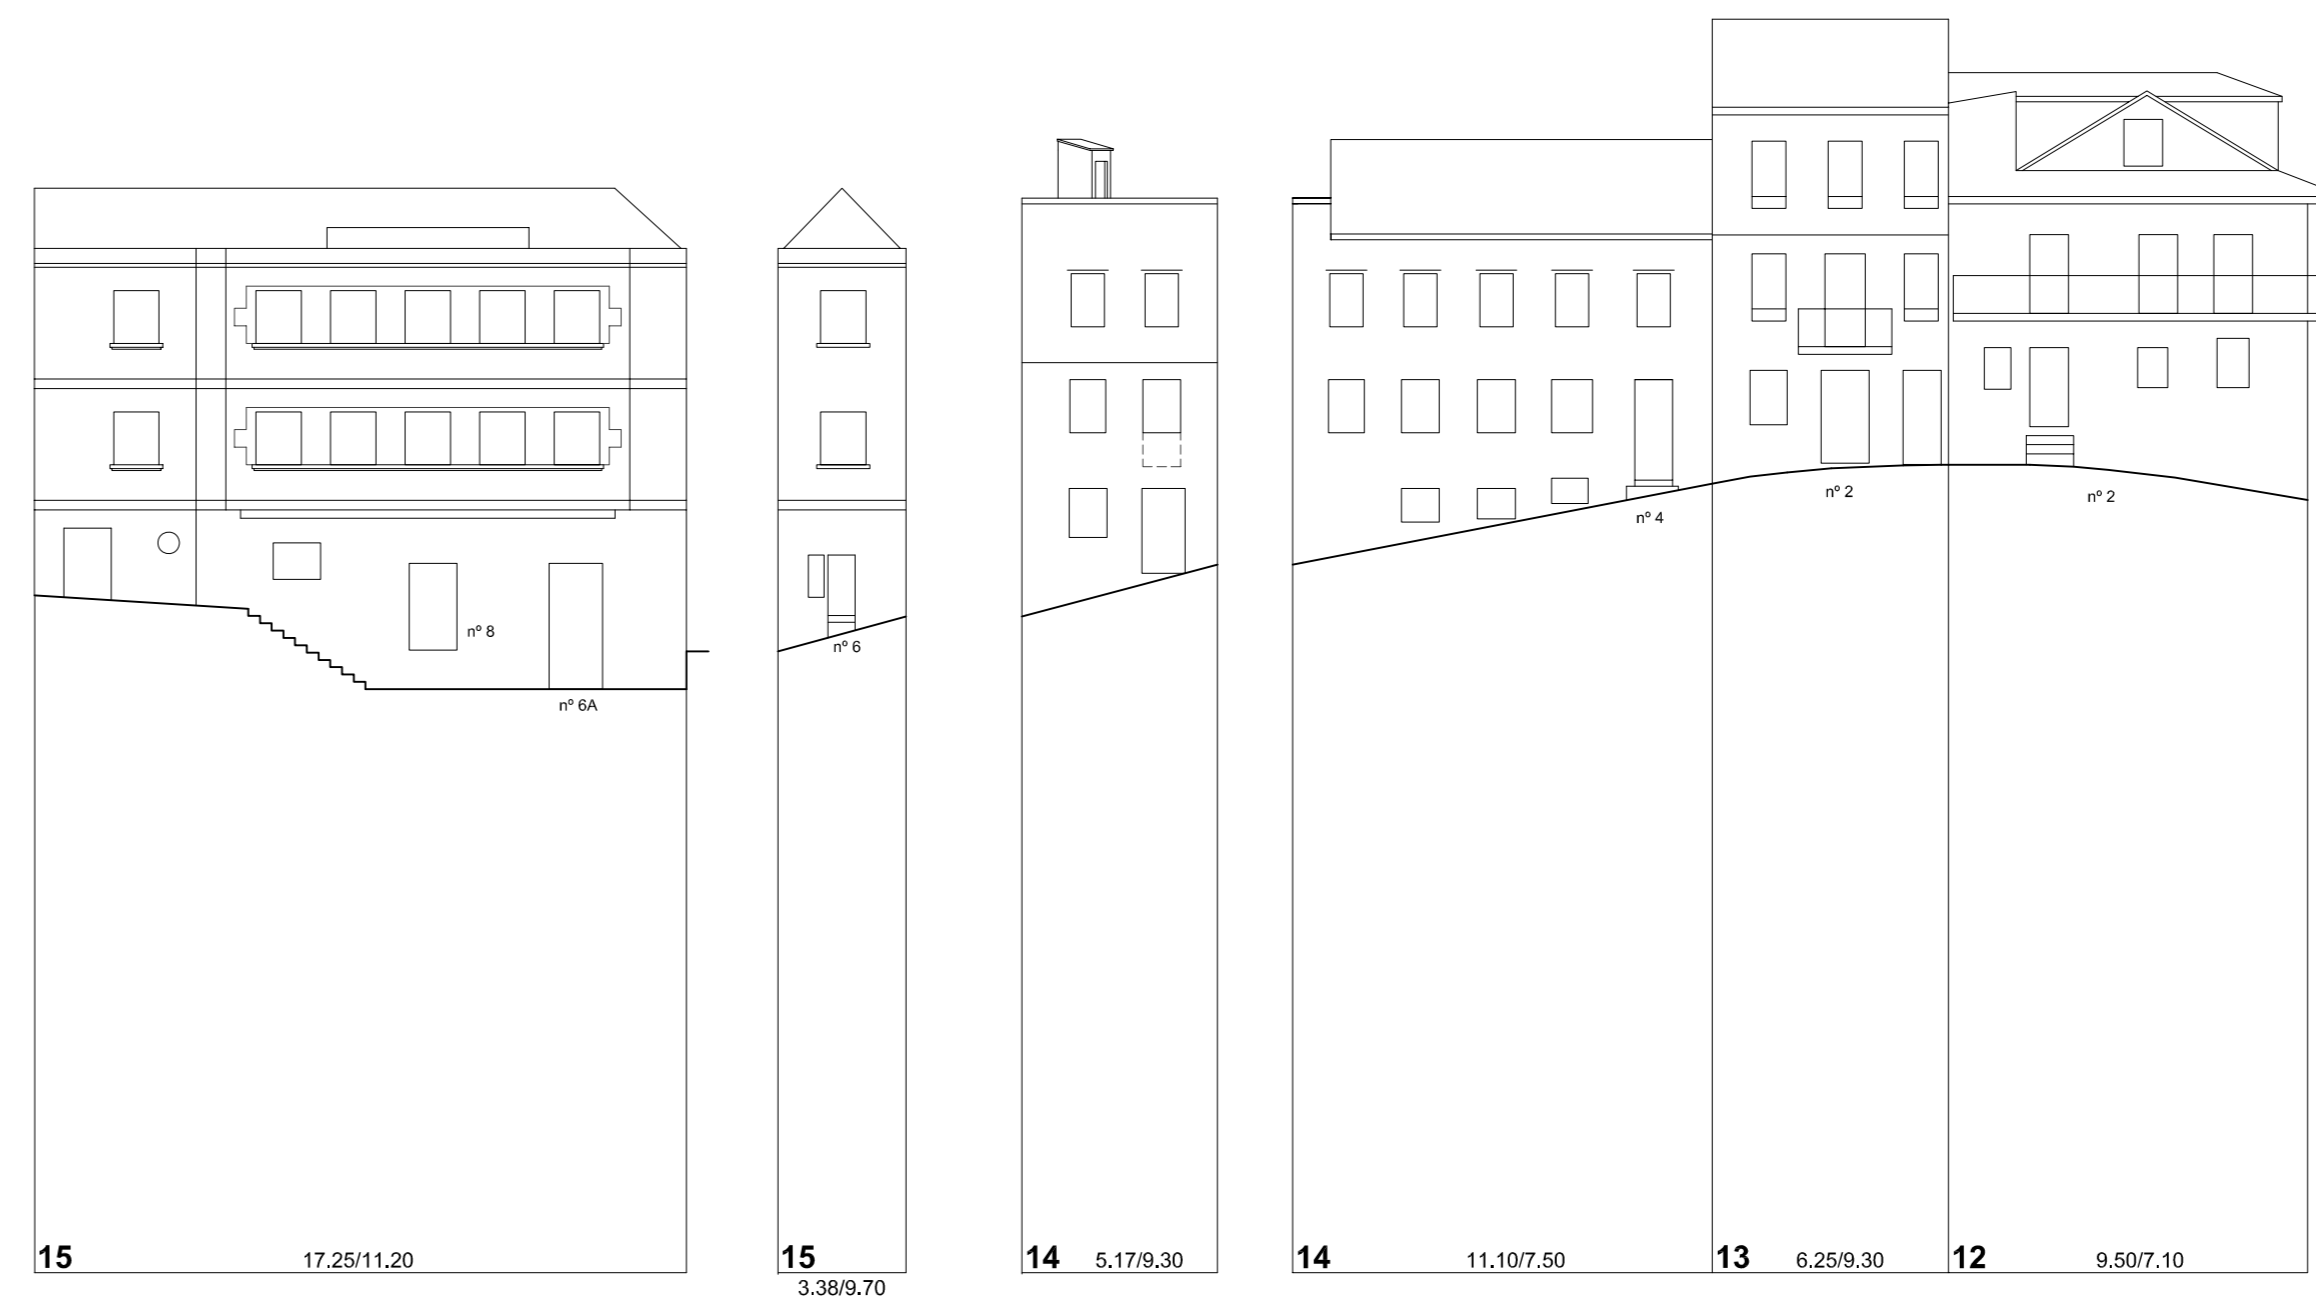

Rúa Perigos



 <p>PLAN ESPECIAL DE PROTECCIÓN E REFORMA INTERIOR CASCO VELLO DE VIGO</p>	FASE: APROB. DEFINITIVA
	PLANO Nº 3.12
PLANOS DE INFORMACIÓN TÍTULO: ALZADOS. ESTADO ACTUAL. COUZADA 25644	ESCALA 1/200
CONSULTORA GALEGA, S.L. RÚA SAN MARTÍN, 3-8 36002 PONTEVEDRA T. 986 85 89 57 FAX. 986 85 89 58 E-mail: consultora@consultoragalega.com	DATA: DICIEMBRE 2006