


Rúa Santiago

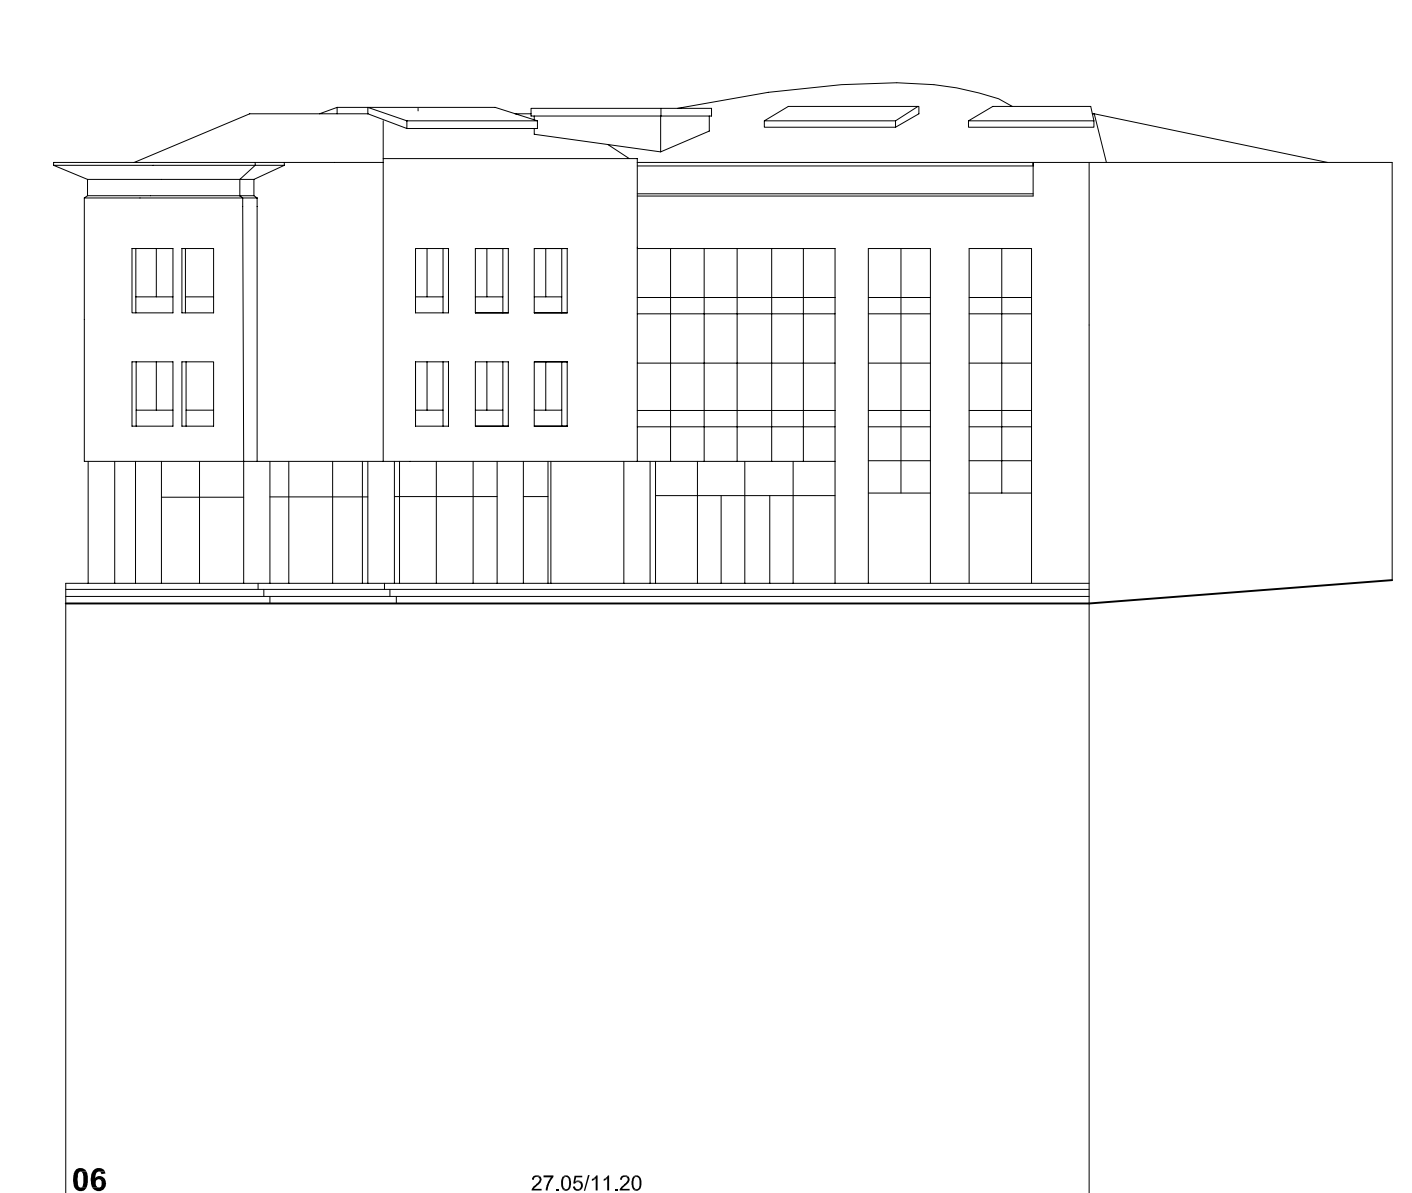

Rúa Cachamuña



Praza do Rei

Nº PARCELA      FRENTE PARCELA/ALTURA DE CORNIXA (COTAS EN METROS)



<p>PLAN ESPECIAL DE PROTECCIÓN E REFORMA INTERIOR CASCO VELLO DE VIGO</p> <p>PLANOS DE INFORMACIÓN TÍTULO: ALZADOS. ESTADO ACTUAL. COUZADA 26620</p> <p>CONSULTORA GALEGA, S.L. RÚA SAN MARÍNHO, 3-B 36002 PONTEVEDRA    TF. 986 85 89 57    FAX. 986 85 89 58    E-mail: consultora@consultoragalega.com</p>	<p>FASE: APROB. DEFINITIVA</p>
	<p>PLANO Nº 3.20</p>
	<p>ESCALA 1/200</p>
	<p>DATA: DECEMBRO 2006</p>