



Rúa Elduayen

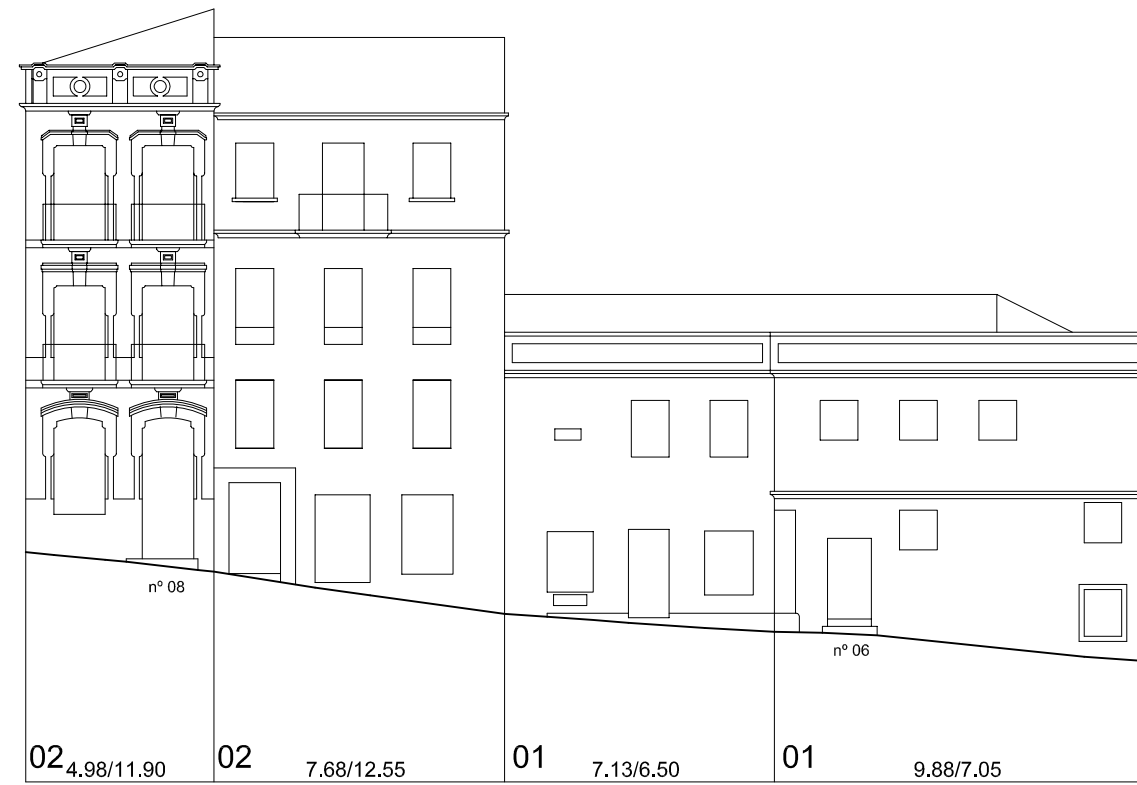

Rúa Sombreiroiros

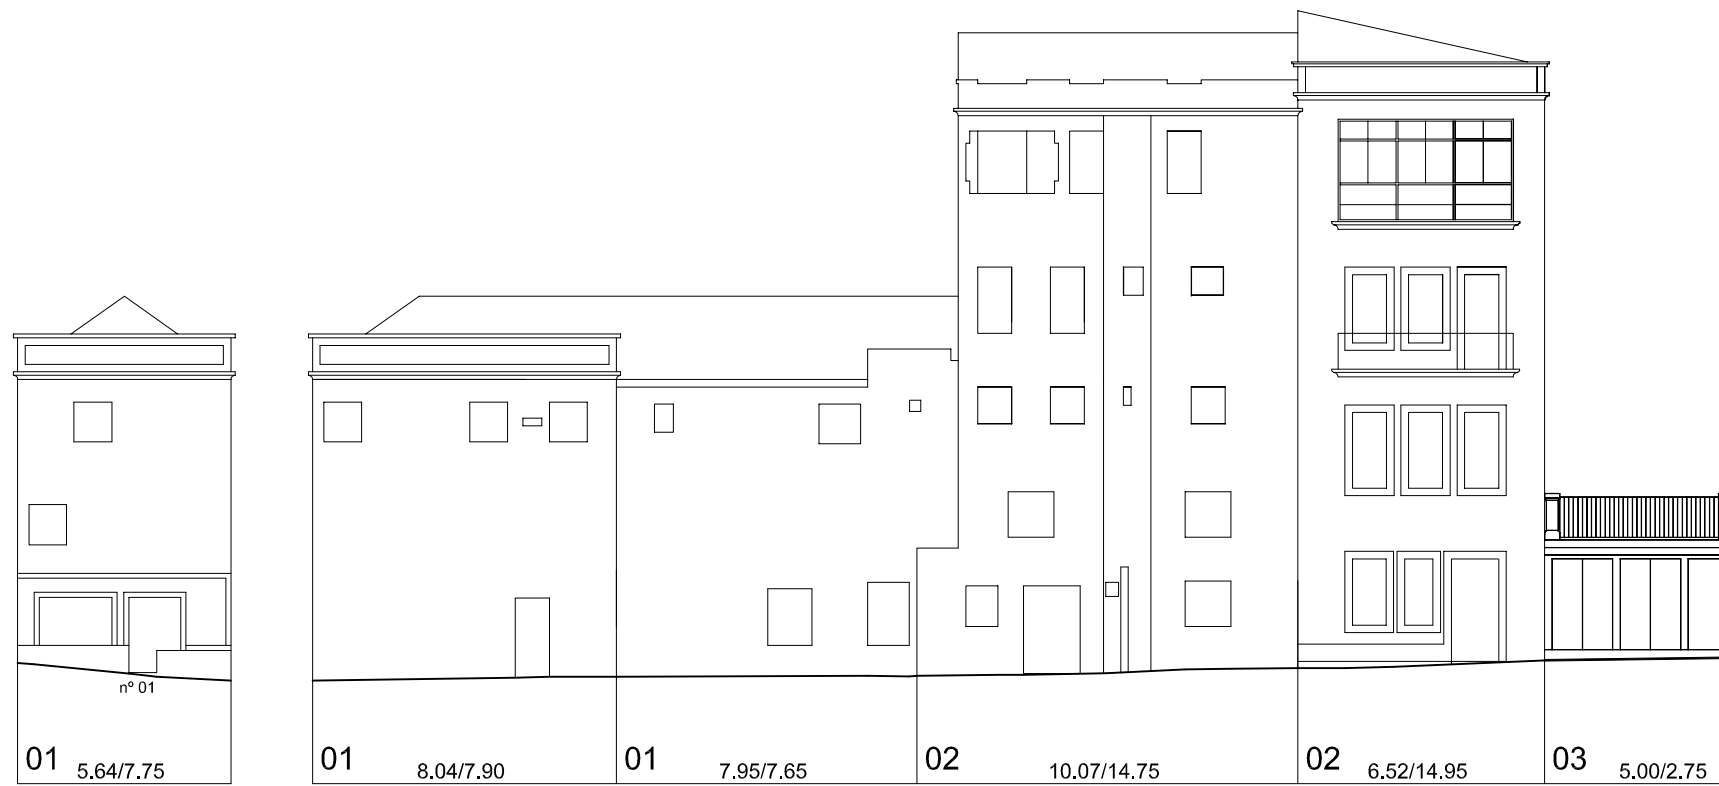

Rúa San Vicente

Nº PARCELA FRENTE PARCELA/ALTURA DE CORNIXA (COTAS EN METROS)



	<p>PLAN ESPECIAL DE PROTECCIÓN E REFORMA INTERIOR CASCO VELLO DE VIGO</p>		<p>FASE: APROB. DEFINITIVA</p>
	<p>PLANOS DE INFORMACIÓN TÍTULO: ALZADOS. ESTADO ACTUAL. COUZADA 26644</p>		<p>PLANO Nº 3.28</p>
<p>CONSULTORA GALEGA, S.L. RÚA SAN MARTIÑO, 3-B 36002 PONTEVEDRA TF. 986 85 89 57 FAX. 986 85 89 58 E-mail: consultora@consultoragalega.com</p>			<p>ESCALA 1/200</p>
			<p>DATA: DECEMBRO 2006</p>