




Rúa de Eduardo Chao

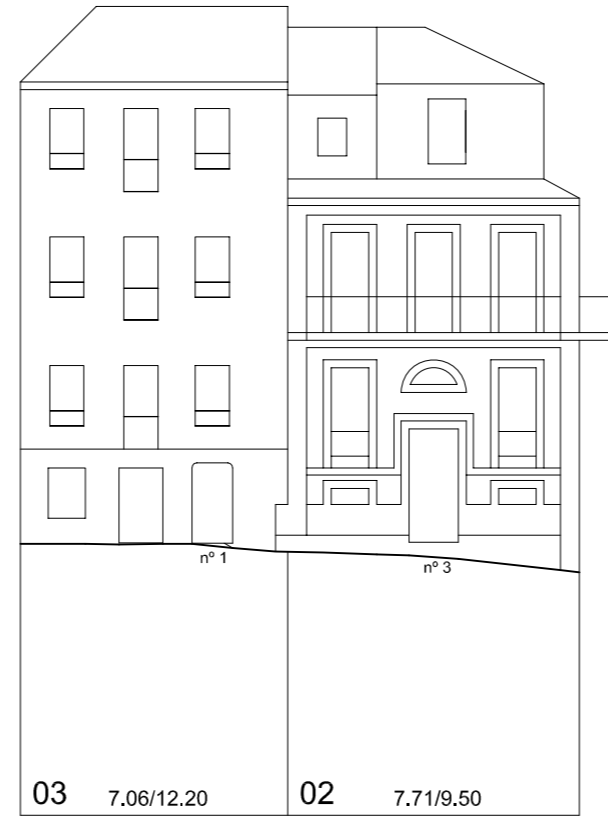


Travesía do Franco

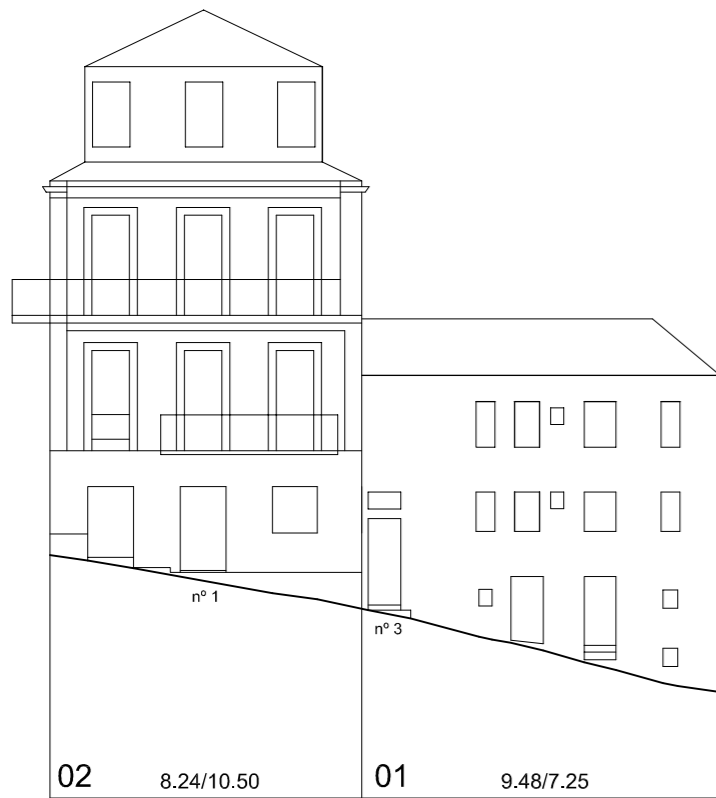


Travesía da Esperanza

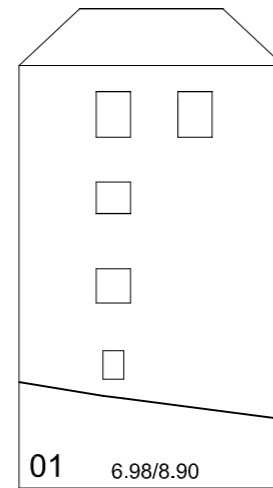

Travesía da Esperanza

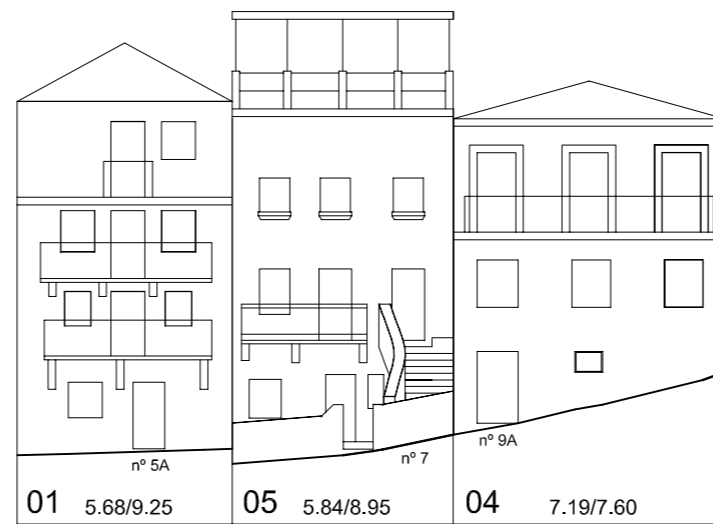

Travesía da Esperanza

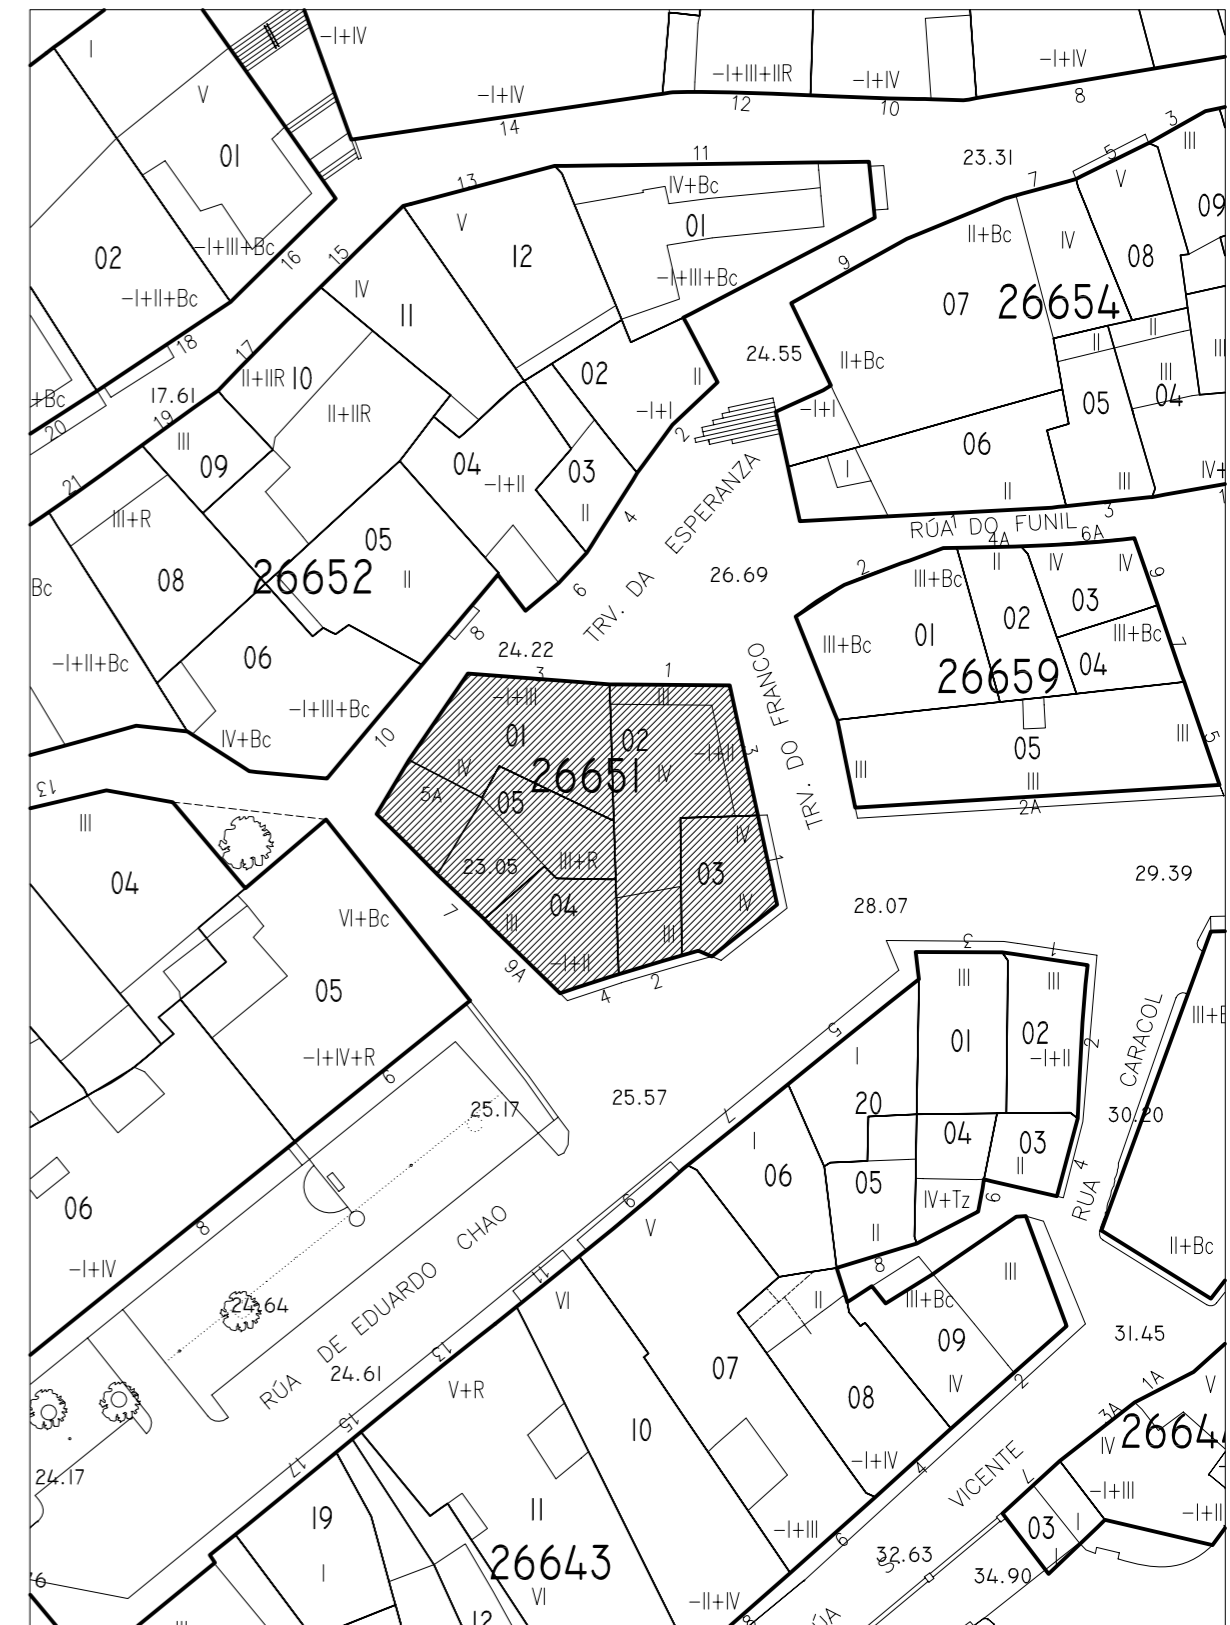

PLAN ESPECIAL DE PROTECCIÓN E REFORMA INTERIOR
CASCO VELLO DE VIGO

PLANOS DE INFORMACIÓN
TÍTULO:

ALZADOS, ESTADO ACTUAL. COUZADA 26651

CONSULTORA GALEGA, S.L.

RÚA SAN MARTIÑO, 3-B 36002 PONTEVEDRA TF. 986 85 89 57 FAX. 986 85 89 58 E-mail consultora@consultoragalega.com

FASE:
APROB. DEFINITIVA

PLANO Nº
3.32

ESCALA
1/200

DATA:
DECEMBRO 2006

Nº PARCELA FRENTE PARCELA/ALTURA DE CORNIXA (COTAS EN METROS)