


Travesía da Esperanza


Rúa Real

Rúa Real

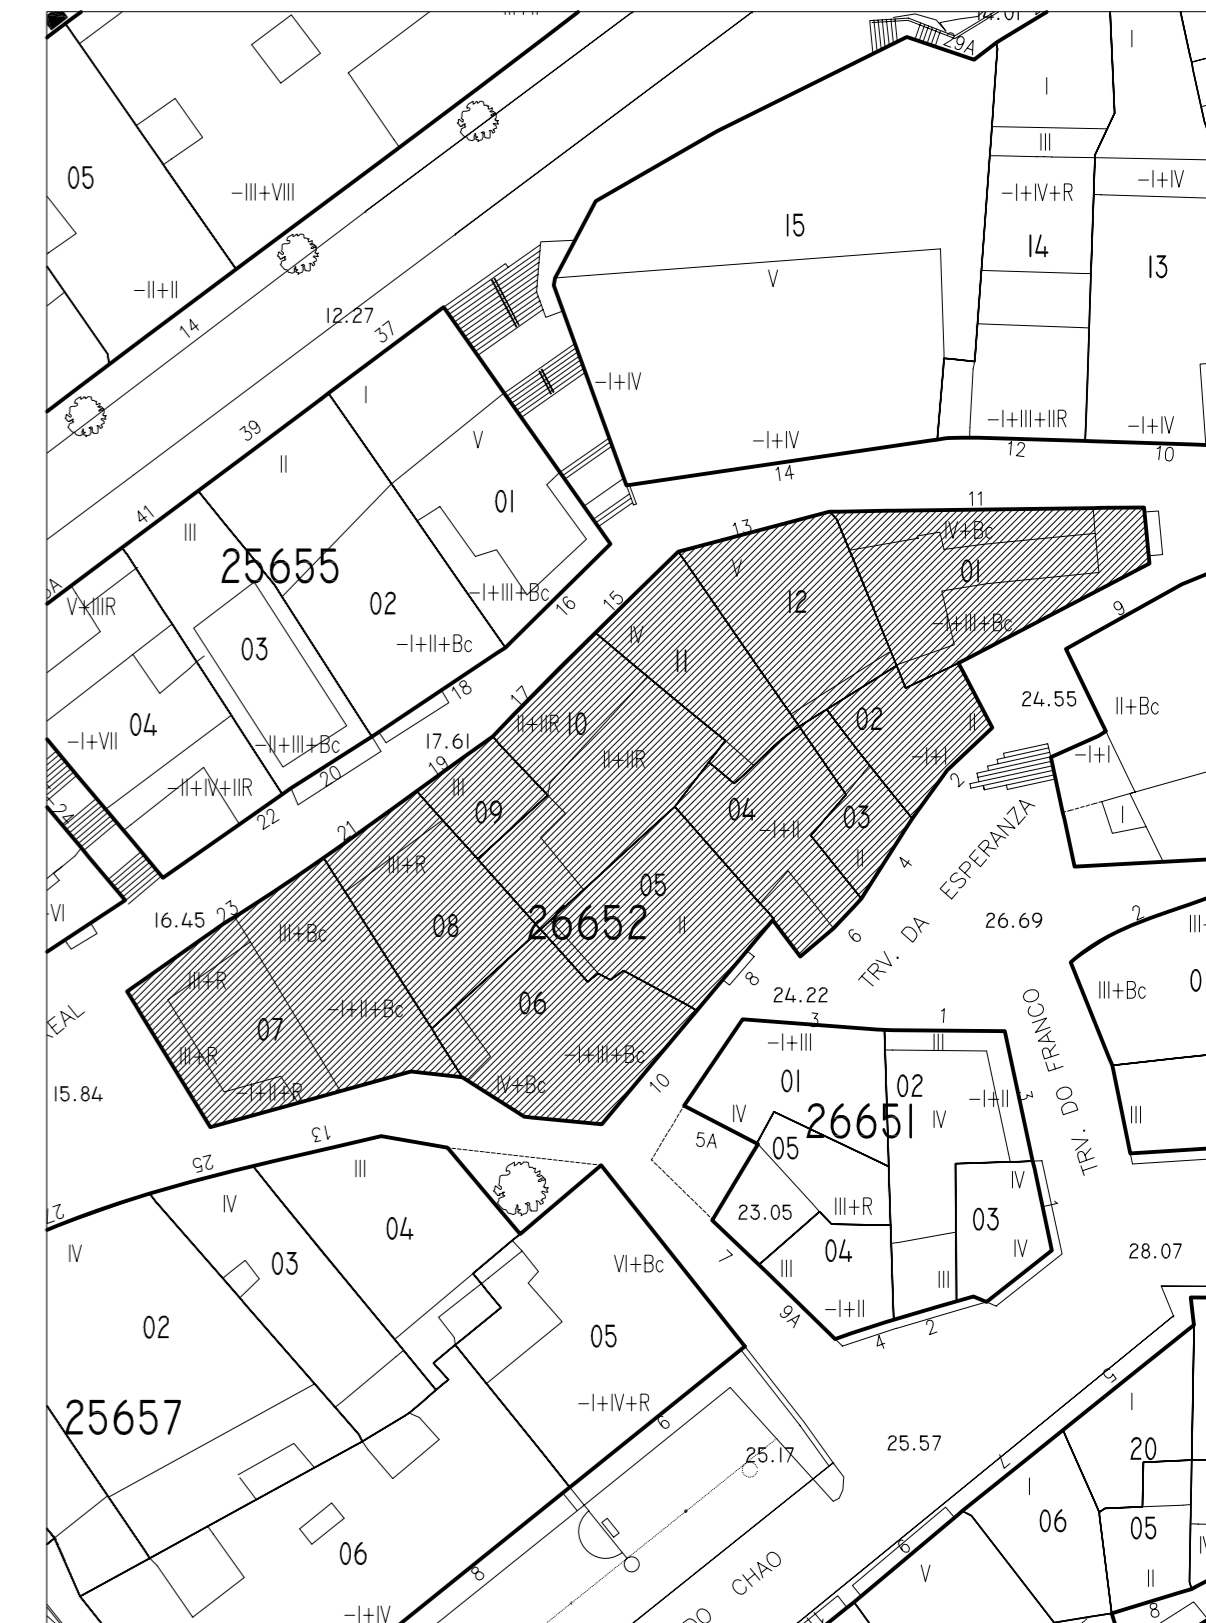


Travesía da Esperanza

Travesía da Esperanza

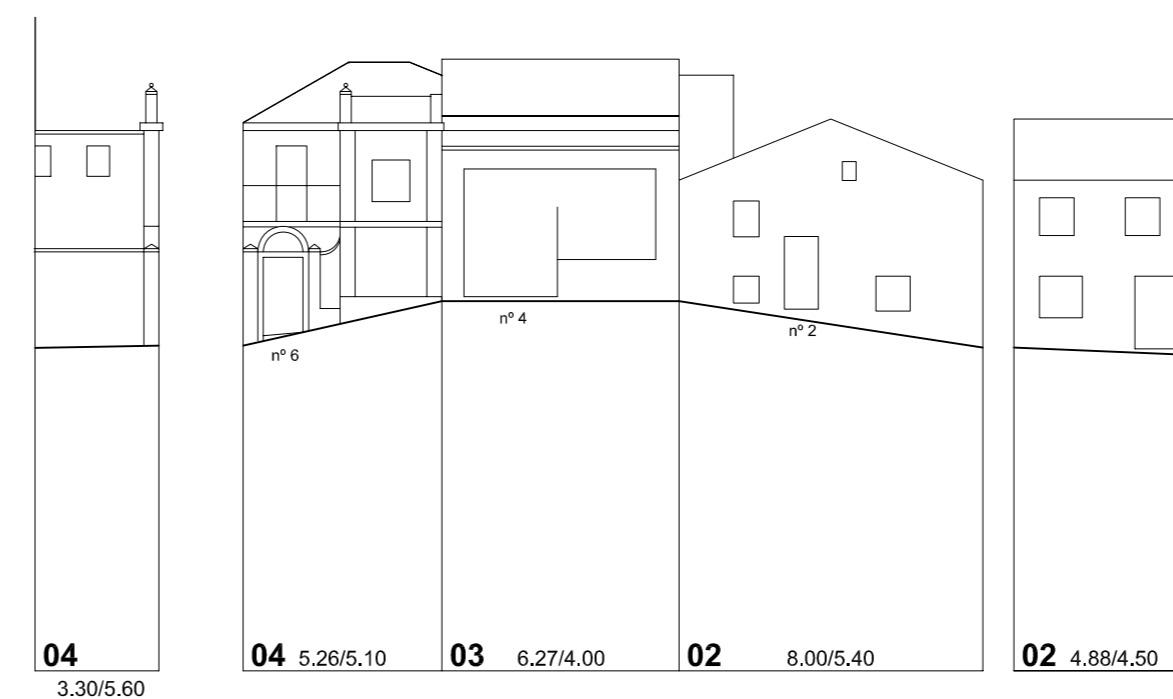

Travesía da Esperanza

Nº PARCELA FRENTE PARCELA/ALTURA DE CORNIXA (COTAS EN METROS)

	PLAN ESPECIAL DE PROTECCIÓN E REFORMA INTERIOR CASCO VELLO DE VIGO		FASE: APROB. DEFINITIVA
	PLANOS DE INFORMACIÓN TÍTULO: ALZADOS, ESTADO ACTUAL, COUZADA 26652		PLANO Nº 3.33
CONSULTORA GALEGA, S.L. RÚA SAN MARTIÑO, 3-B 36002 PONTEVEDRA TF. 986 85 89 57 FAX. 986 85 89 58 E-mail: consultora@consultoragalega.com			ESCALA 1/200
			DATA: DECEMBRO 2006