



Travesía da Esperanza

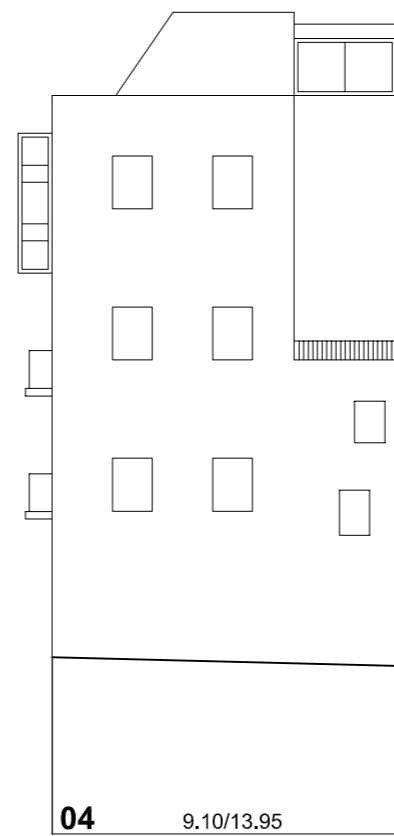

Rúa do Funil Rúa Méndez Núñez




Rúa Méndez Núñez

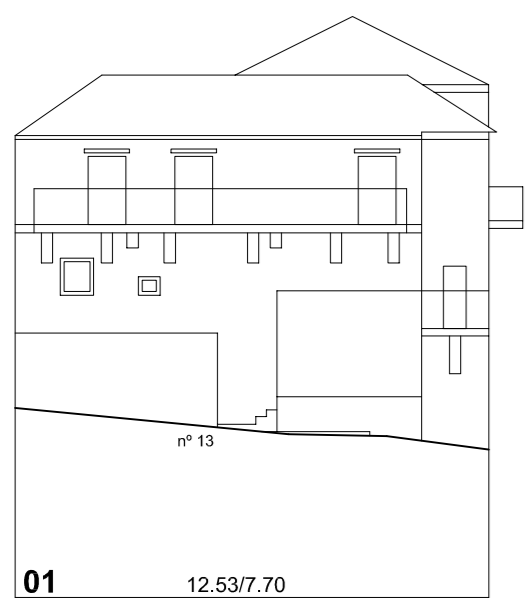


Rúa Méndez Núñez




Praza de Almeida

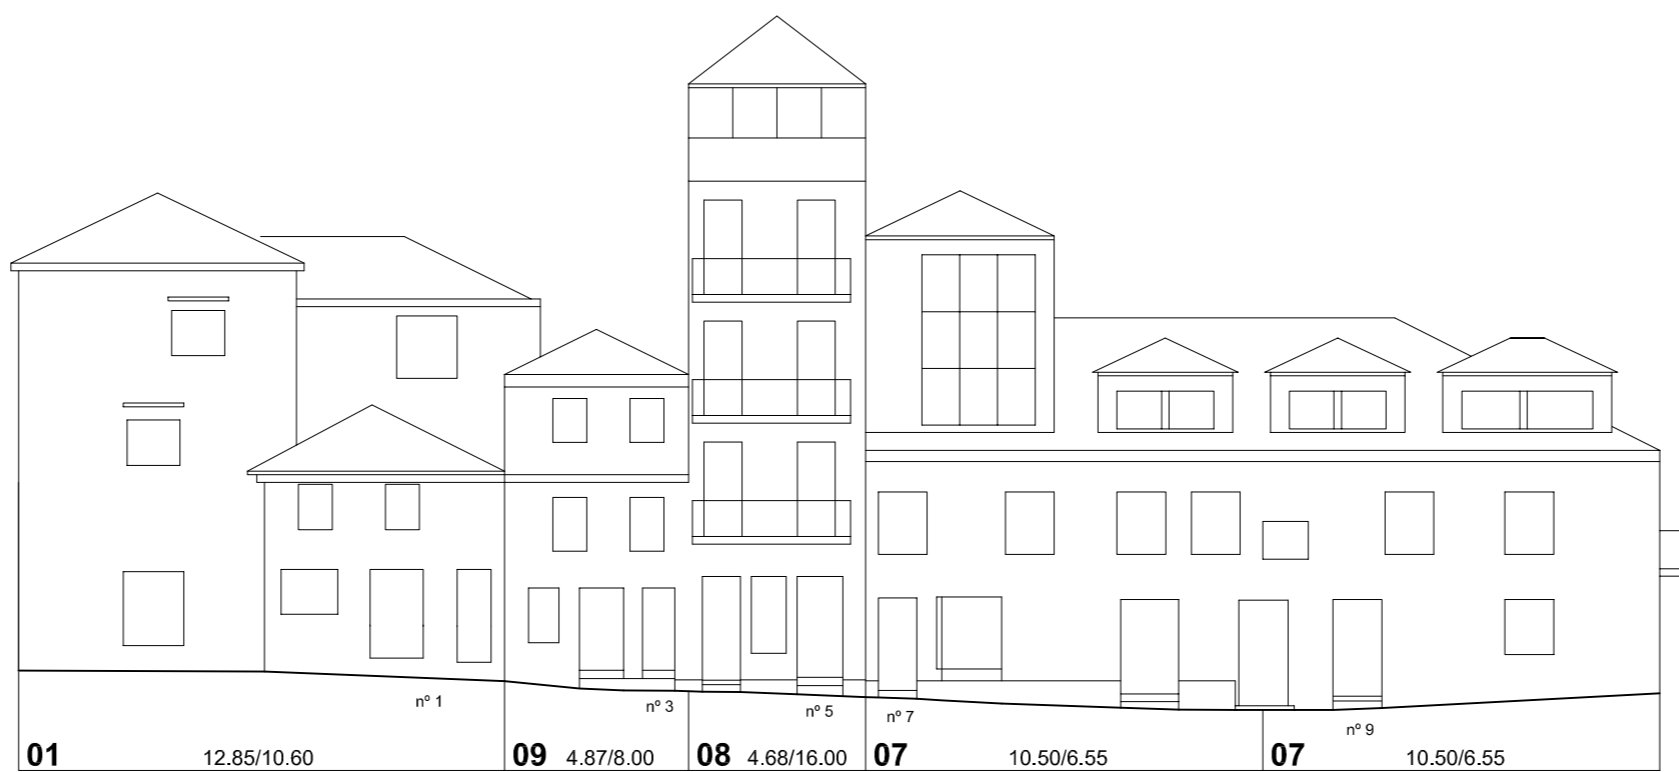

Rúa Real

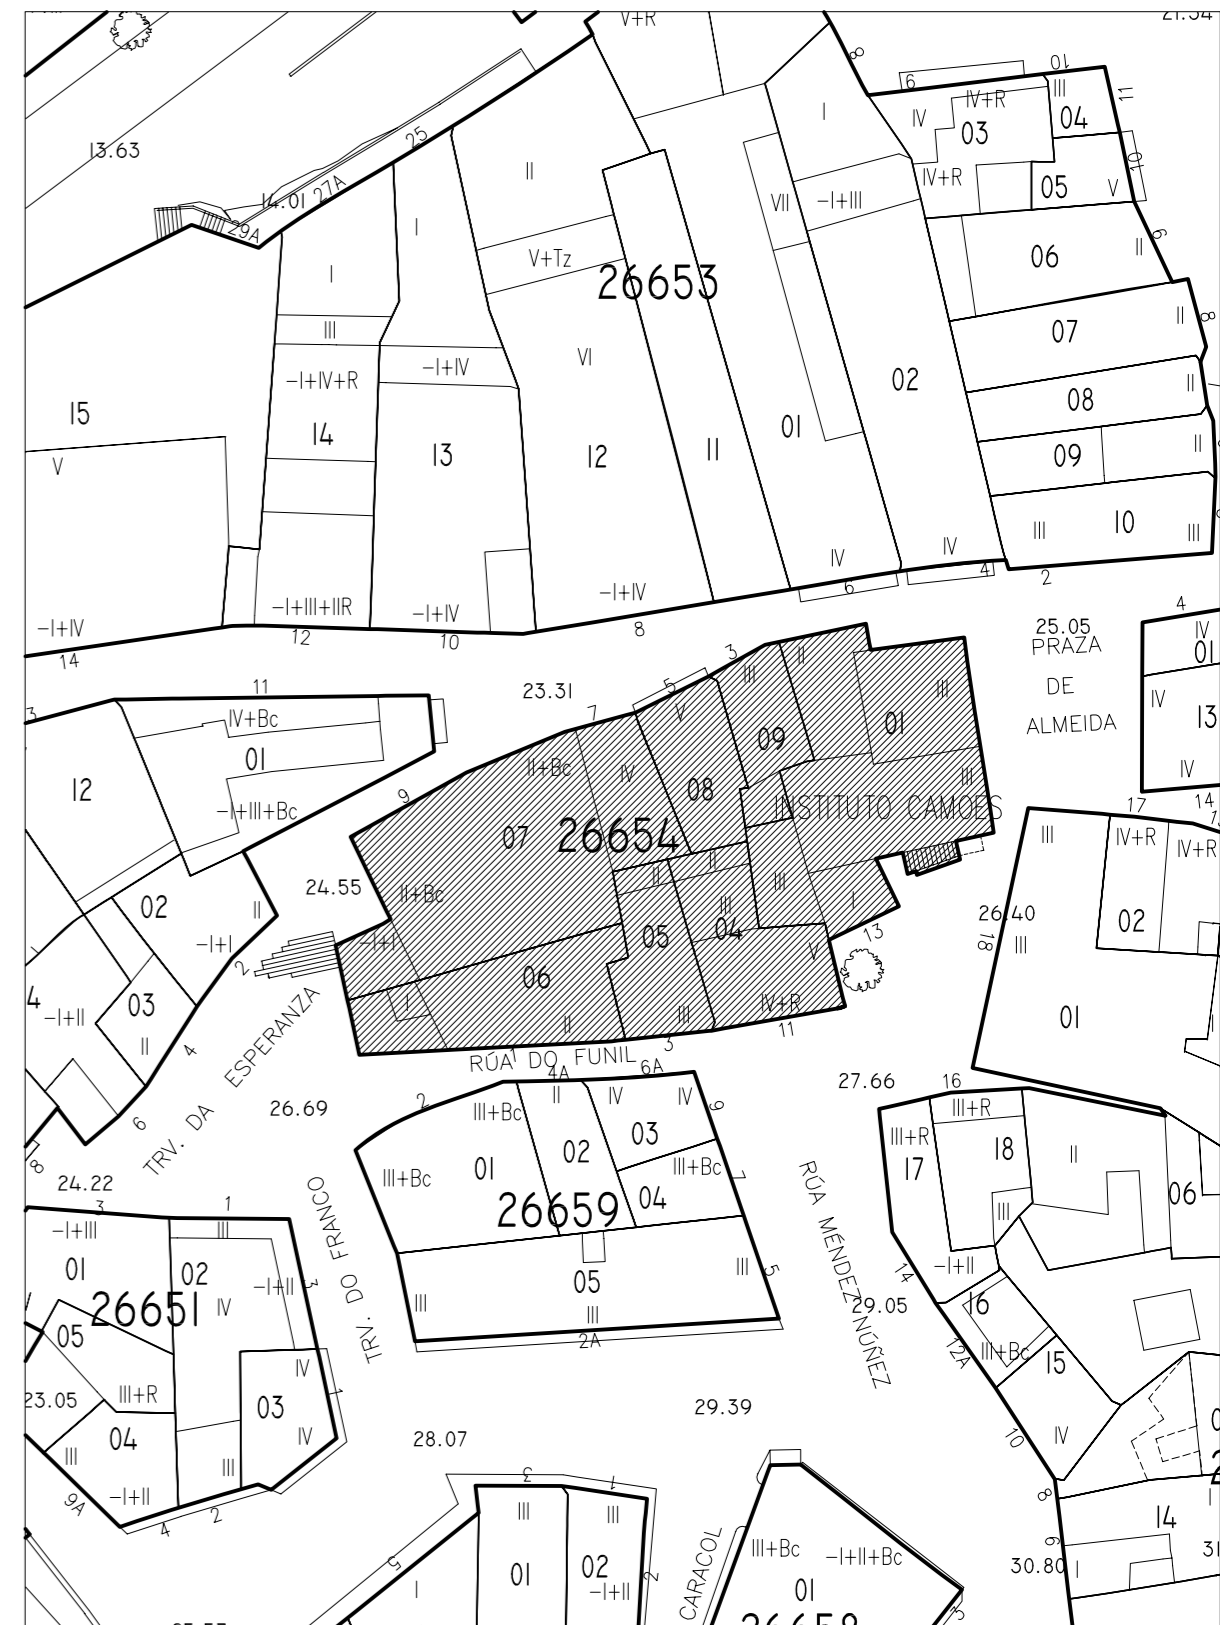

	PLAN ESPECIAL DE PROTECCIÓN E REFORMA INTERIOR CASCO VELLO DE VIGO	FASE: APROB. DEFINITIVA
	PLANOS DE INFORMACIÓN TÍTULO: ALZADOS, ESTADO ACTUAL, COUZADA 26654	PLANO Nº 3.35
CONSULTORA GALEGA, S.L. RÚA SAN MARTIÑO, 3-B 36002 PONIEVEDRA TF. 986 85 89 57 FAX. 986 85 89 58 E-mail consultora@consultoragalega.com	DATA: DECEMBRO 2006	

Nº PARCELA FRENTE PARCELA/ALTURA DE CORNIXA (COTAS EN METROS)