

Rúa Méndez Núñez

Rúa Méndez Núñez

Rúa Méndez Núñez

Rúa Sombreiroiros




Praza da Constitución

Rúa dos Cesteiros

Rúa dos Cesteiros

Rúa dos Cesteiros

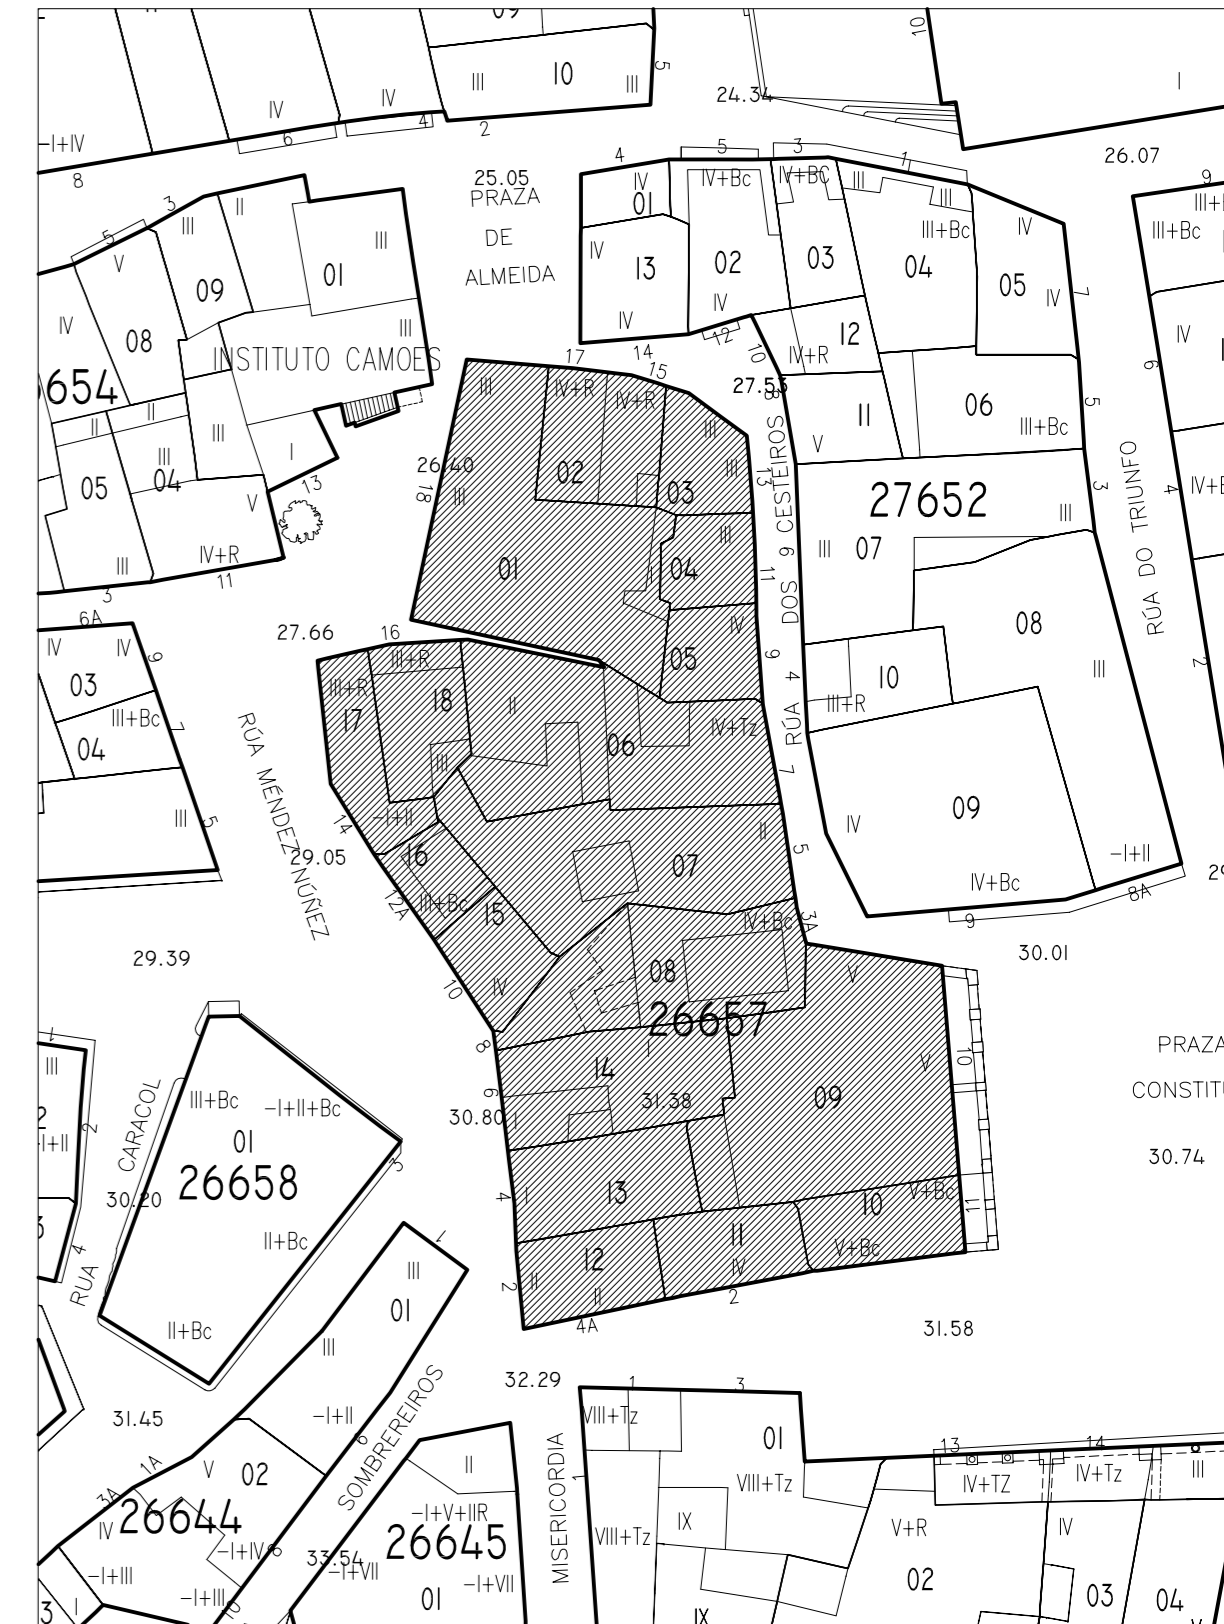

 <p>PLAN ESPECIAL DE PROTECCIÓN E REFORMA INTERIOR CASCO VELLO DE VIGO</p>	FASE: APROB. DEFINITIVA
	PLANO Nº <b>3.36</b>
<p>PLANOS DE INFORMACIÓN TÍTULO: <b>ALZADOS. ESTADO ACTUAL. COUZADA 26657</b></p>	ESCALA 1/200
CONSULTORA GALEGA, S.L. RUA SAN MARIÑO, 3-B 36002 PONTEVEDRA TF. 986 85 89 57 FAX. 986 85 89 58 E-mail: consultora@consultoragalega.com	DATA: DECEMBRO 2006