




Rúa San Sebastián

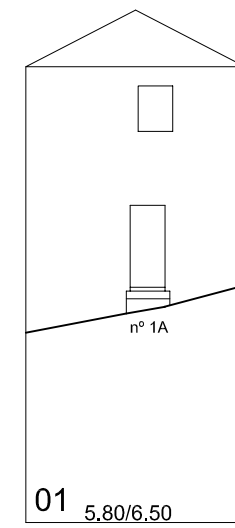


Rúa Hortas

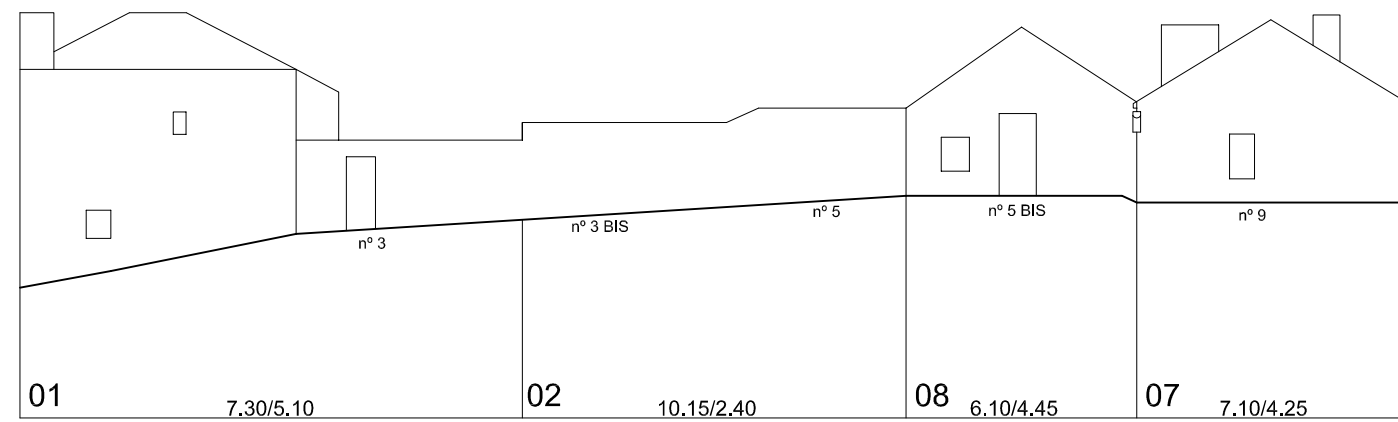

Rúa Subida ó Barranco

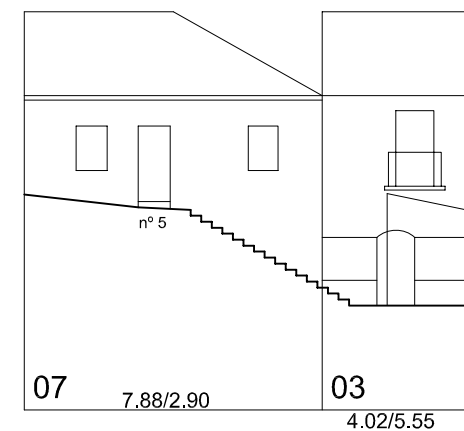

Rúa Subida ó Barranco

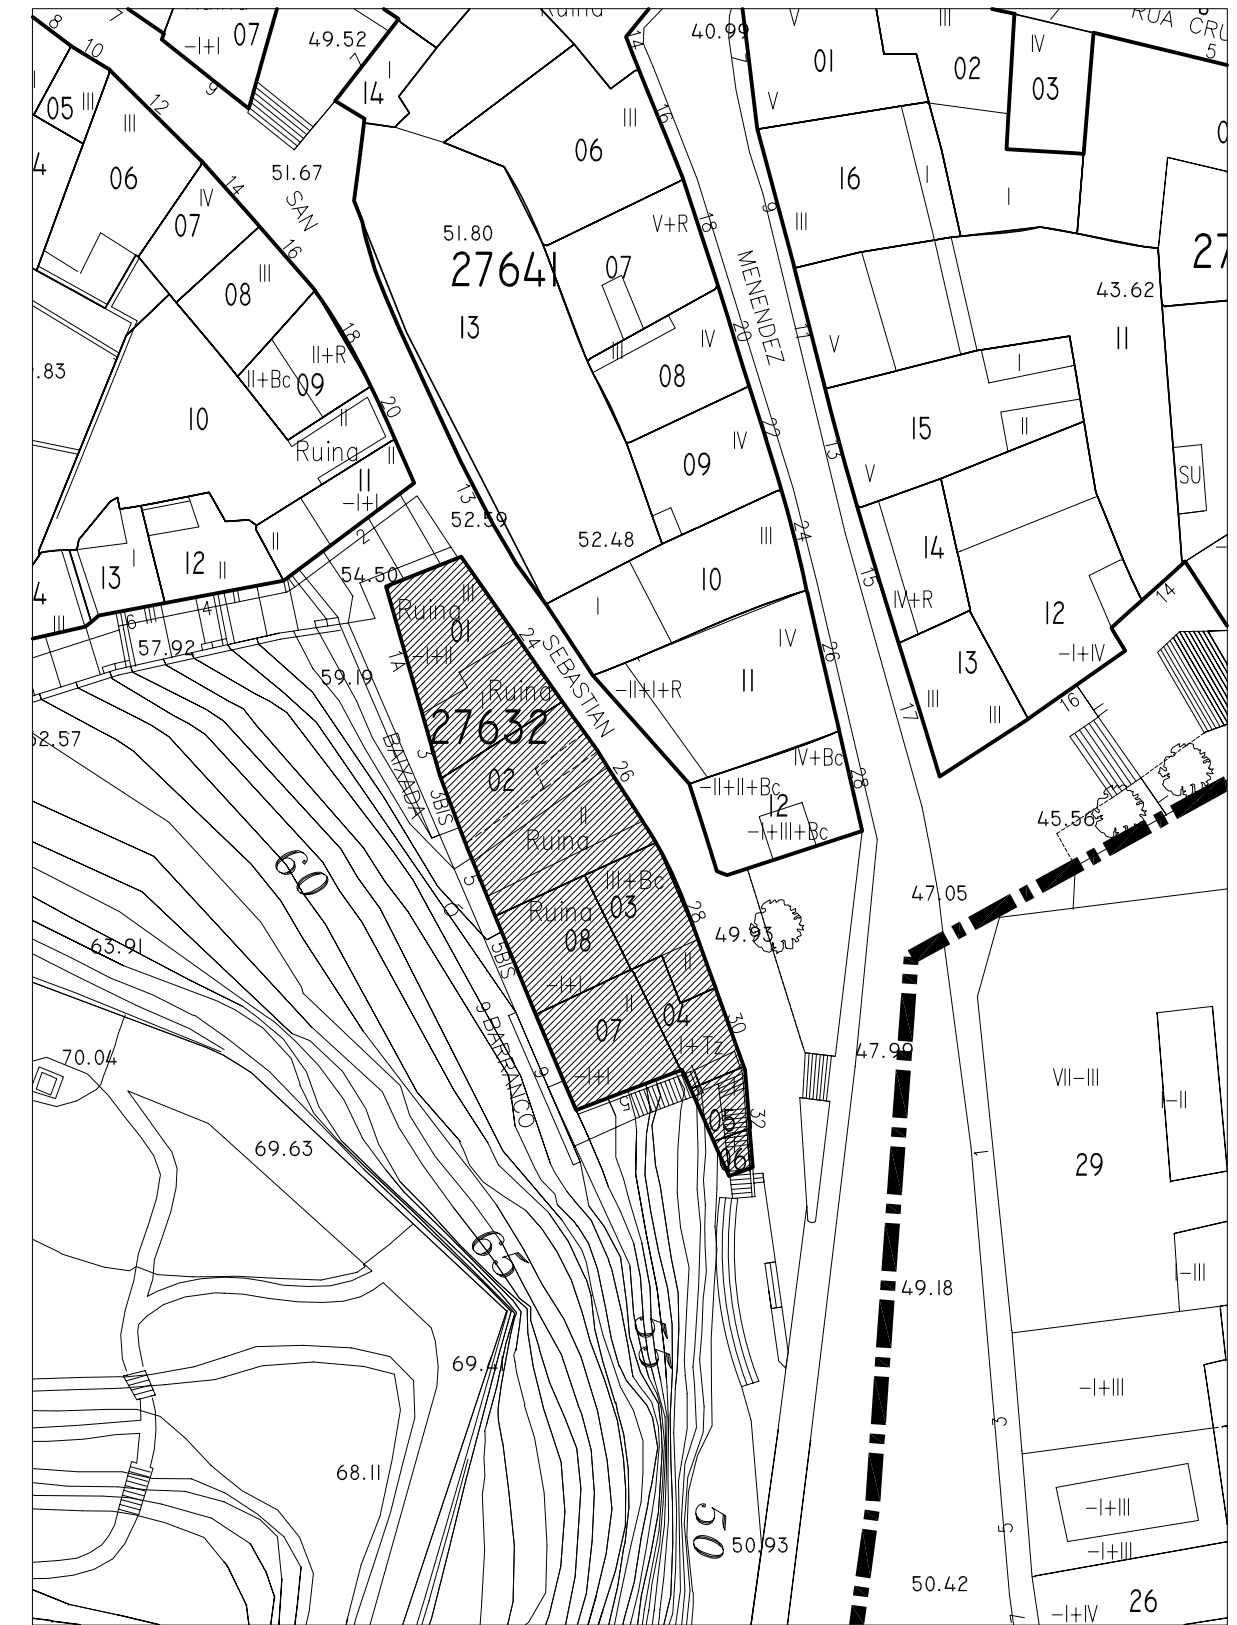

PLAN ESPECIAL DE PROTECCIÓN E REFORMA INTERIOR
CASCO VELLO DE VIGO

PLANOS DE INFORMACIÓN
TÍTULO:

ALZADOS. ESTADO ACTUAL. COUZADA 27632

CONSULTORA GALEGA, S.L.

RÚA SAN MARTÍN, 3-B 36002 PONTEVEDRA TF. 986 85 89 57 FAX. 986 85 89 58 E-mail: consultora@consultoragalega.com

FASE:
APROB. DEFINITIVA

PLANO Nº
3.41

ESCALA
1/200

DATA:
DECEMBRO 2006

Nº PARCELA FRENTA PARCELA/ALTURA DE CORNIXA (COTAS EN METROS)