




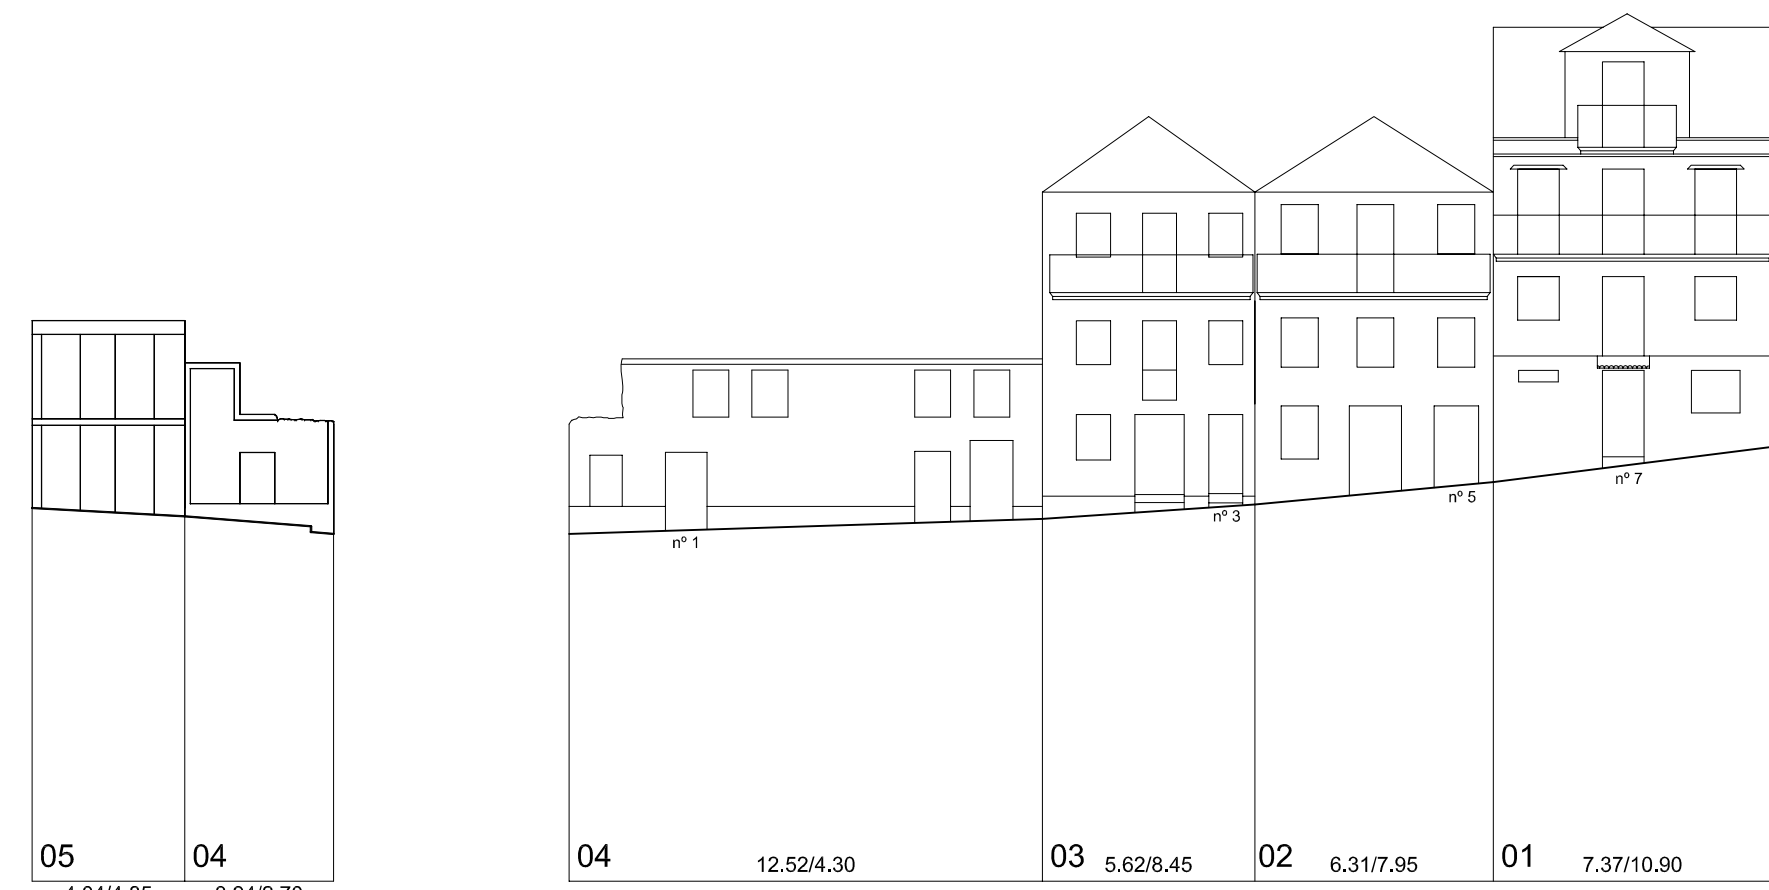
Rúa San Sebastián

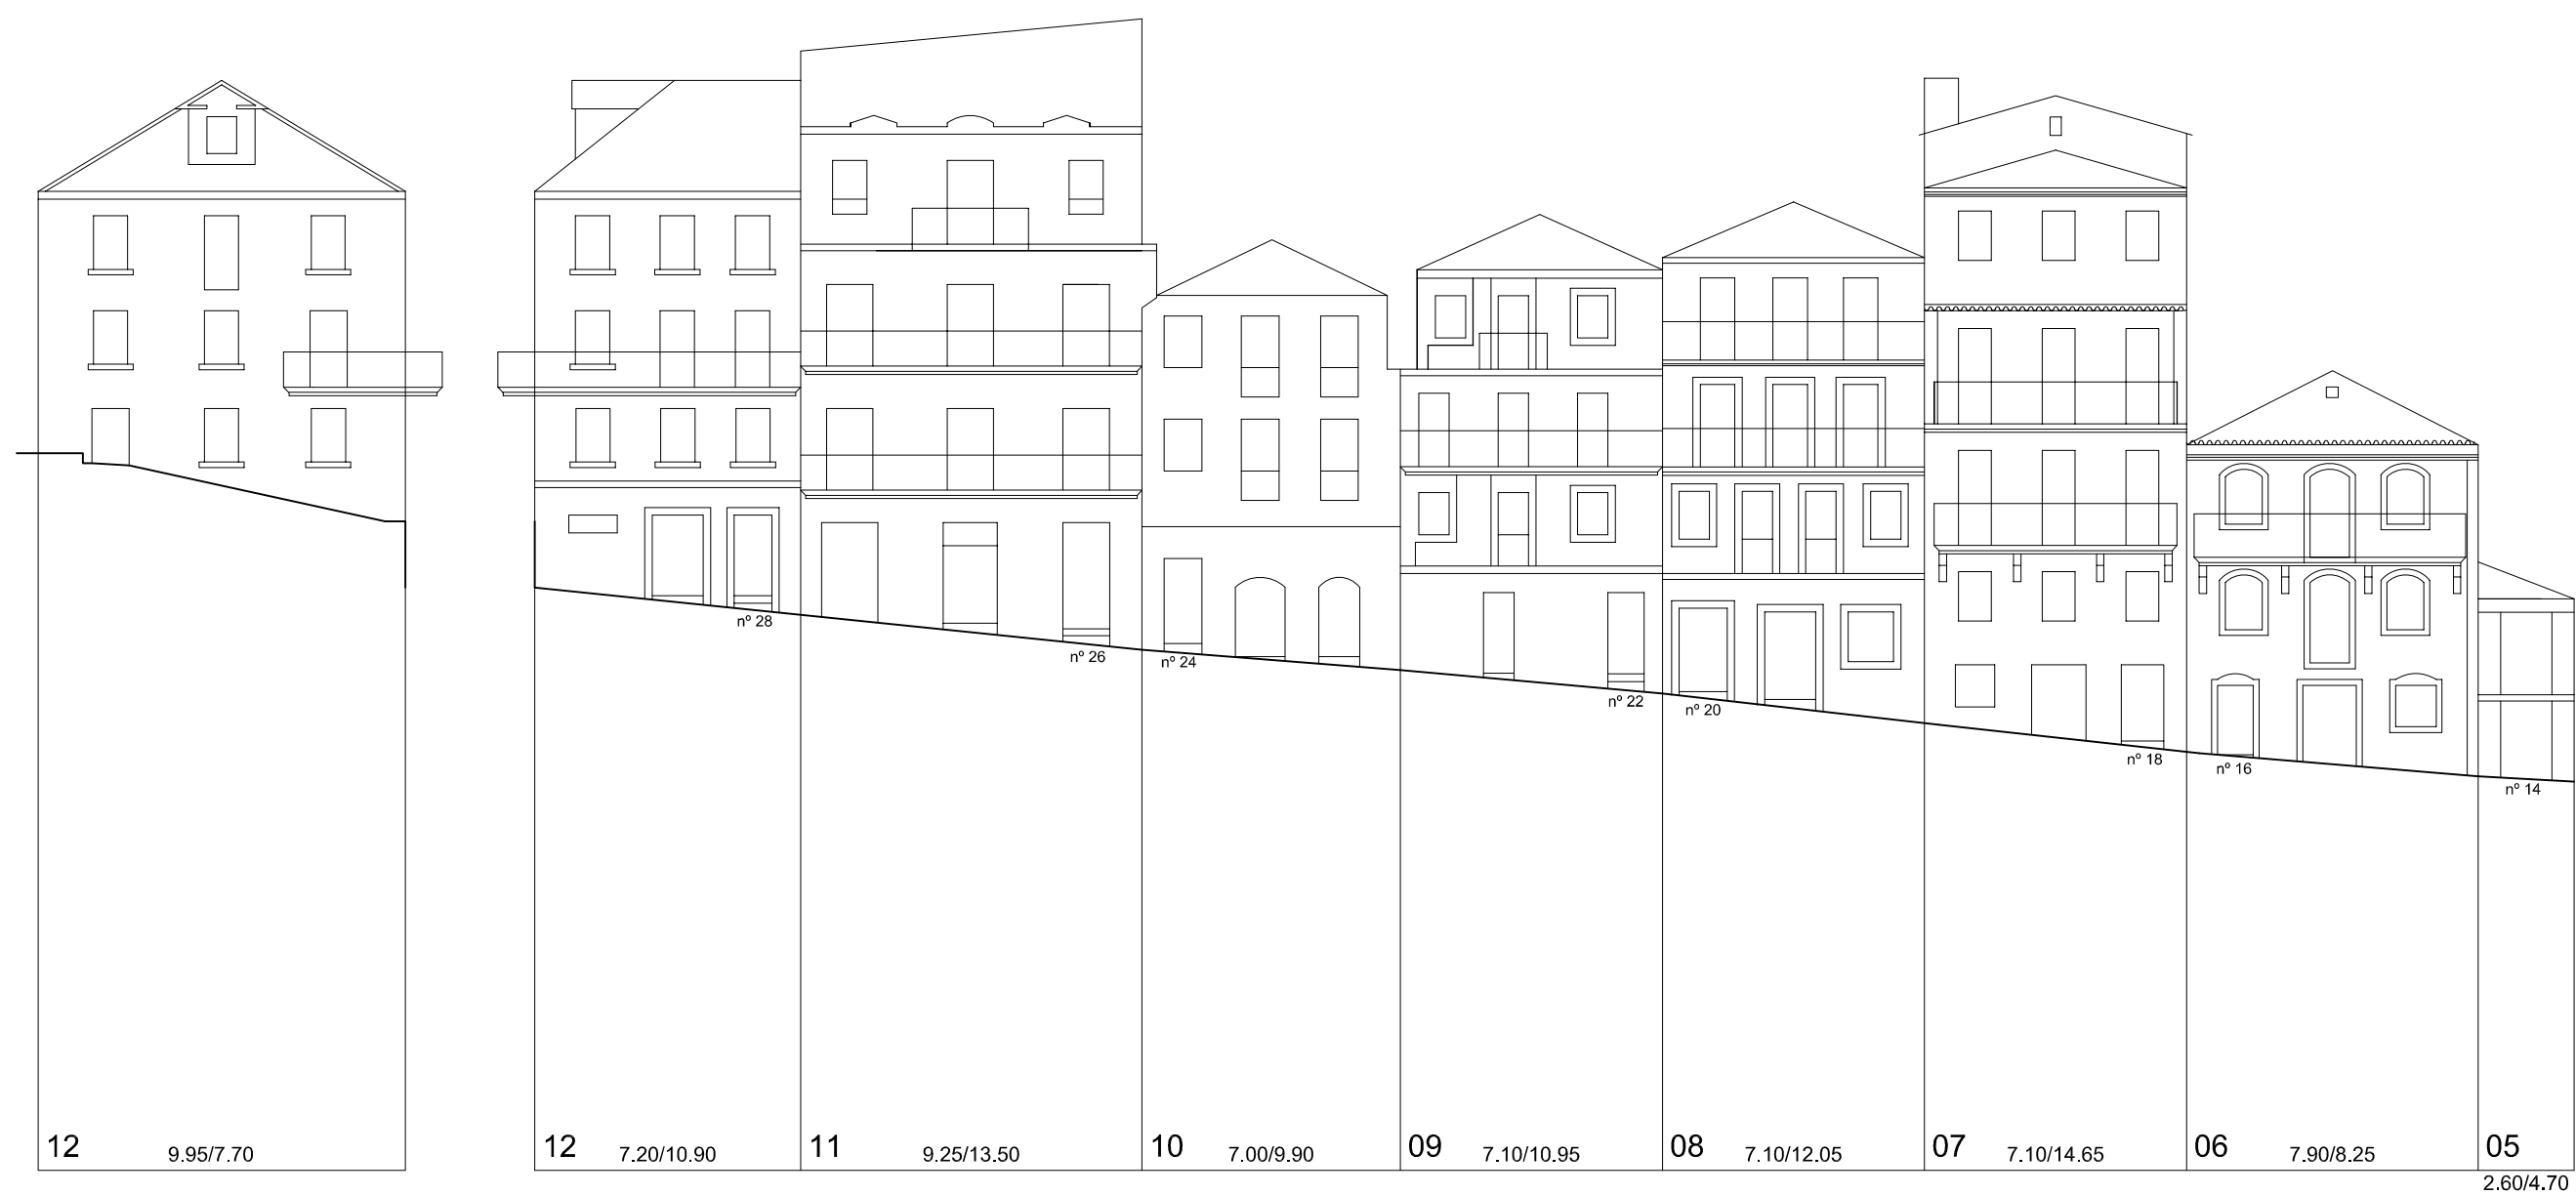


Rúa Abelaira Menéndez

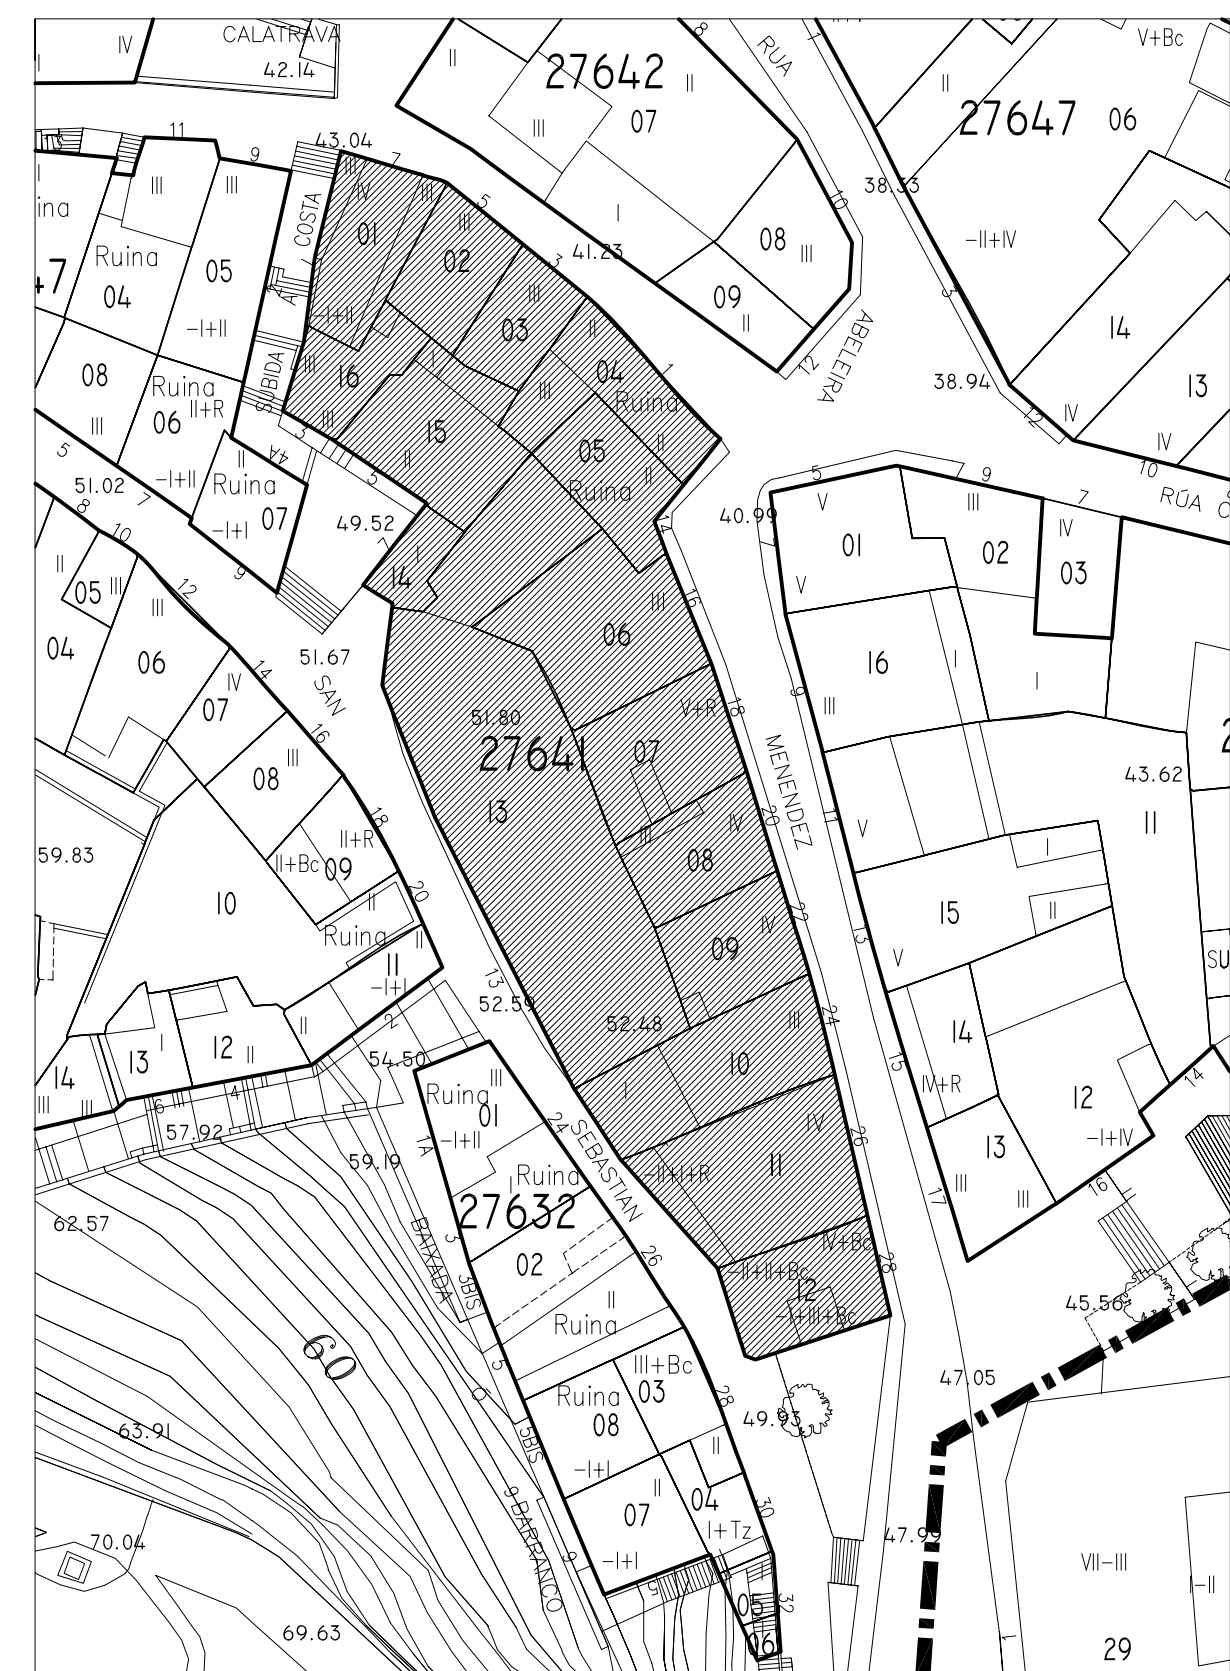


 <p>PLAN ESPECIAL DE PROTECCIÓN E REFORMA INTERIOR CASCO VELLO DE VIGO</p>	FASE: APROB. DEFINITIVA
	PLANO Nº 3.43
PLANOS DE INFORMACIÓN TÍTULO: ALZADOS, ESTADO ACTUAL, COUZADA 27641	ESCALA 1/200
CONSULTORA GALEGA, S.L. RÚA SAN MARTÍN, 3-B 36002 PONTEVEDRA TF. 986 85 89 57 FAX. 986 85 89 58 E-mail: consultora@consultoragalega.com	DATA: DICIEMBRE 2006




Rúa Abelaira Menéndez

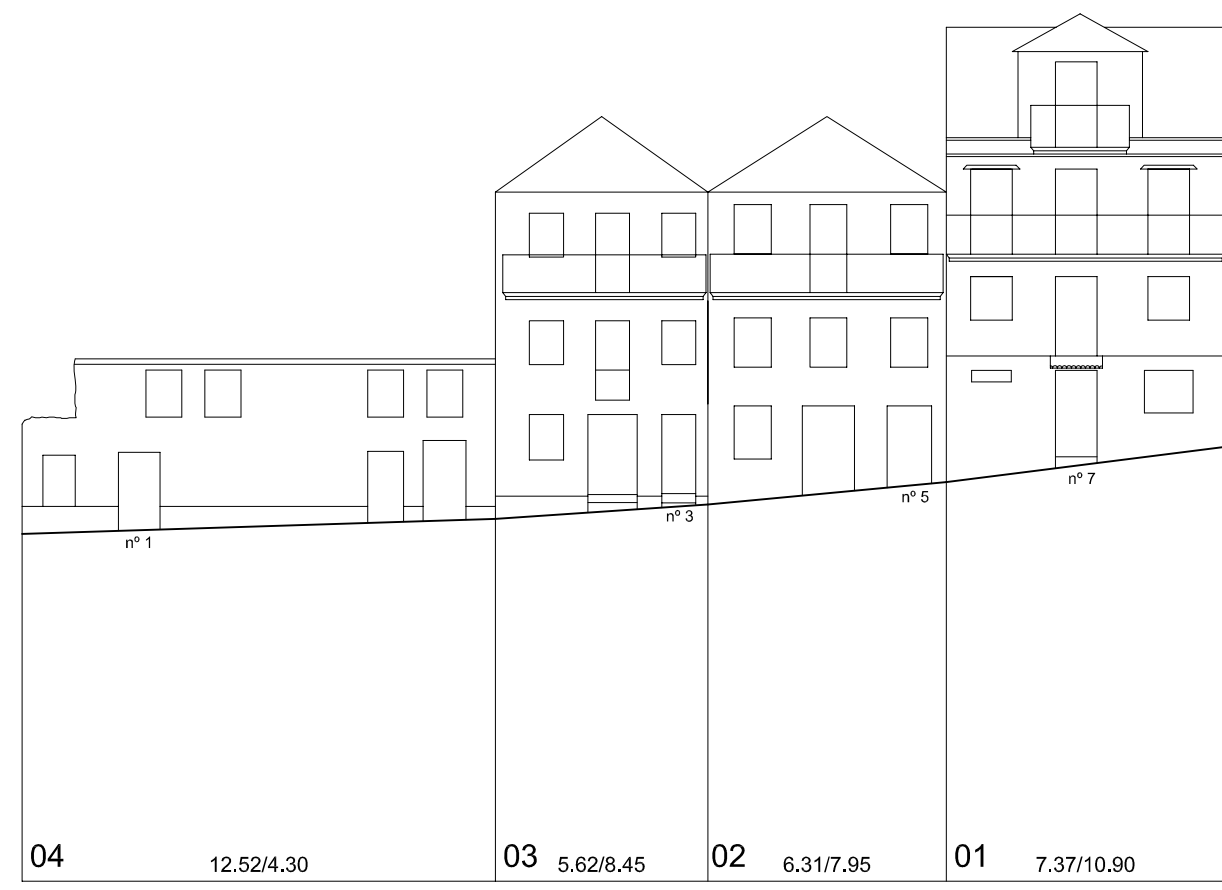


Rúa Ferrería

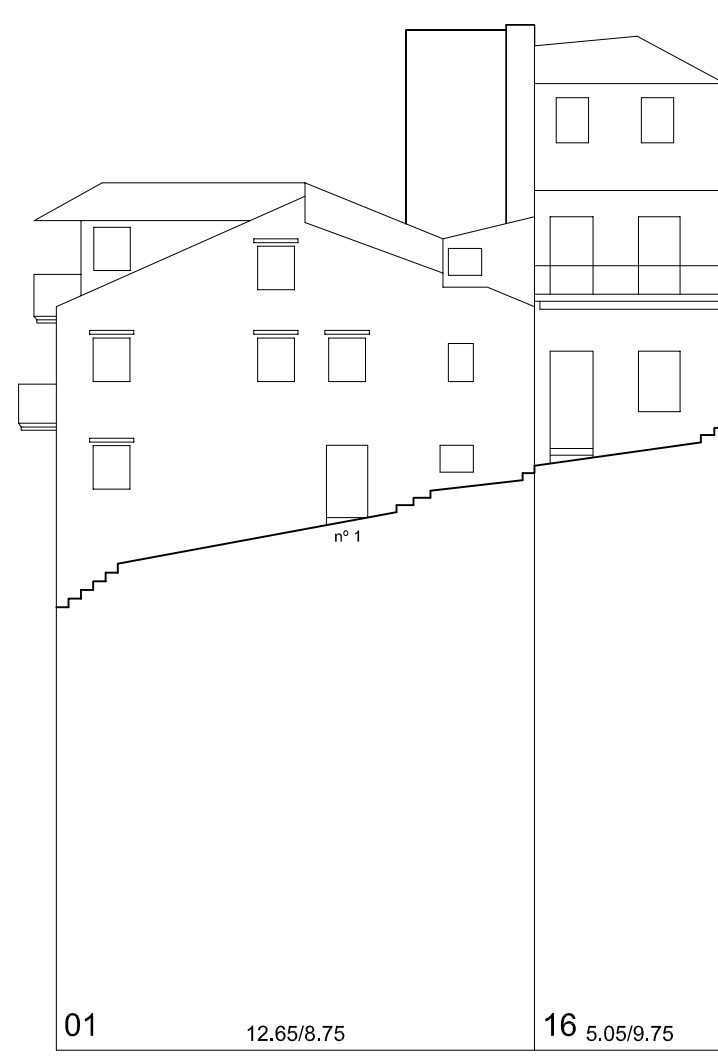

Subida á Costa

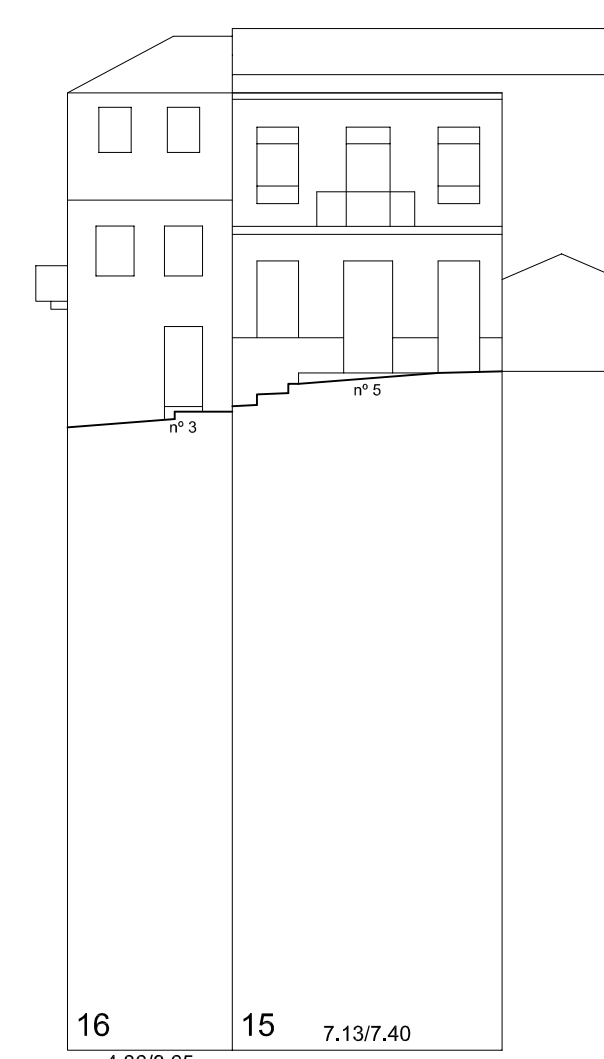

Subida á Costa

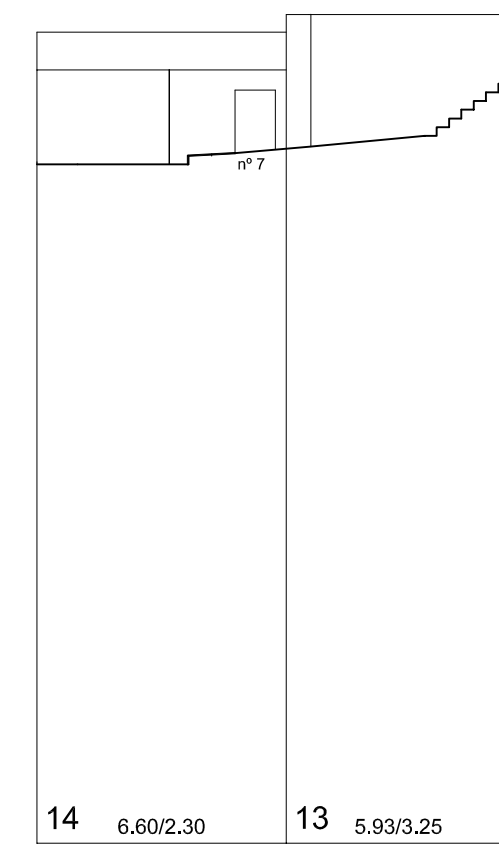

Subida á Costa

Nº PARCELA FRENTE PARCELA/ALTURA DE CORNIXA (COTAS EN METROS)