


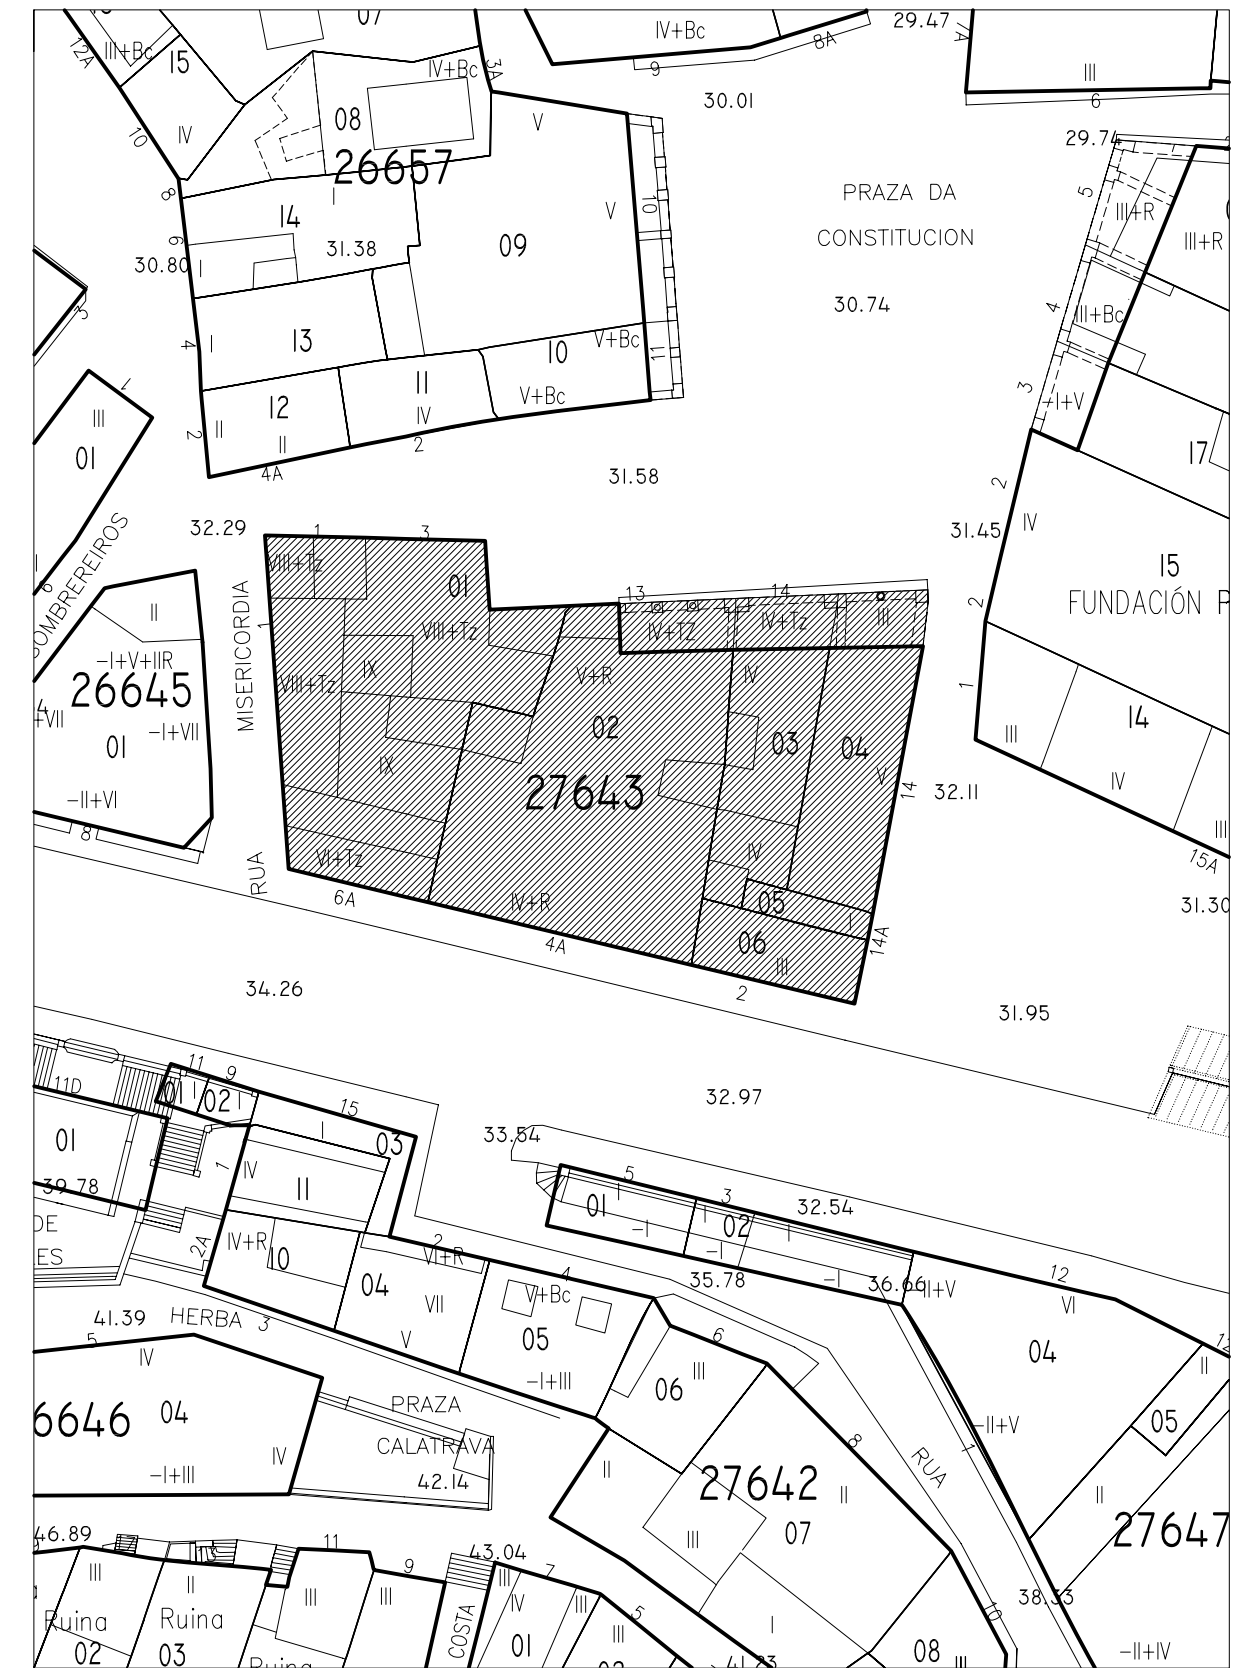

Praza da Constitución


Rúa Misericordia



Rúa Elduayen

Praza da Porta do Sol

Nº PARCELA      FRENTE PARCELA/ALTURA DE CORNIXA (COTAS EN METROS)

 <p>PLAN ESPECIAL DE PROTECCIÓN E REFORMA INTERIOR CASCO VELLO DE VIGO</p>	FASE: APROB. DEFINITIVA
	PLANO Nº <b>3.45</b>
PLANOS DE INFORMACIÓN TÍTULO: <b>ALZADOS. ESTADO ACTUAL. COUZADA 27643</b>	ESCALA 1/200
CONSULTORA GALEGA, S.L. RÚA SAN MARTÍNO, 3-B 36002 PONTEVEDRA    TF. 986 85 89 57    FAX. 986 85 89 58    E-mail: consultora@consultoragalega.com	DATA: DECEMBRO 2006