


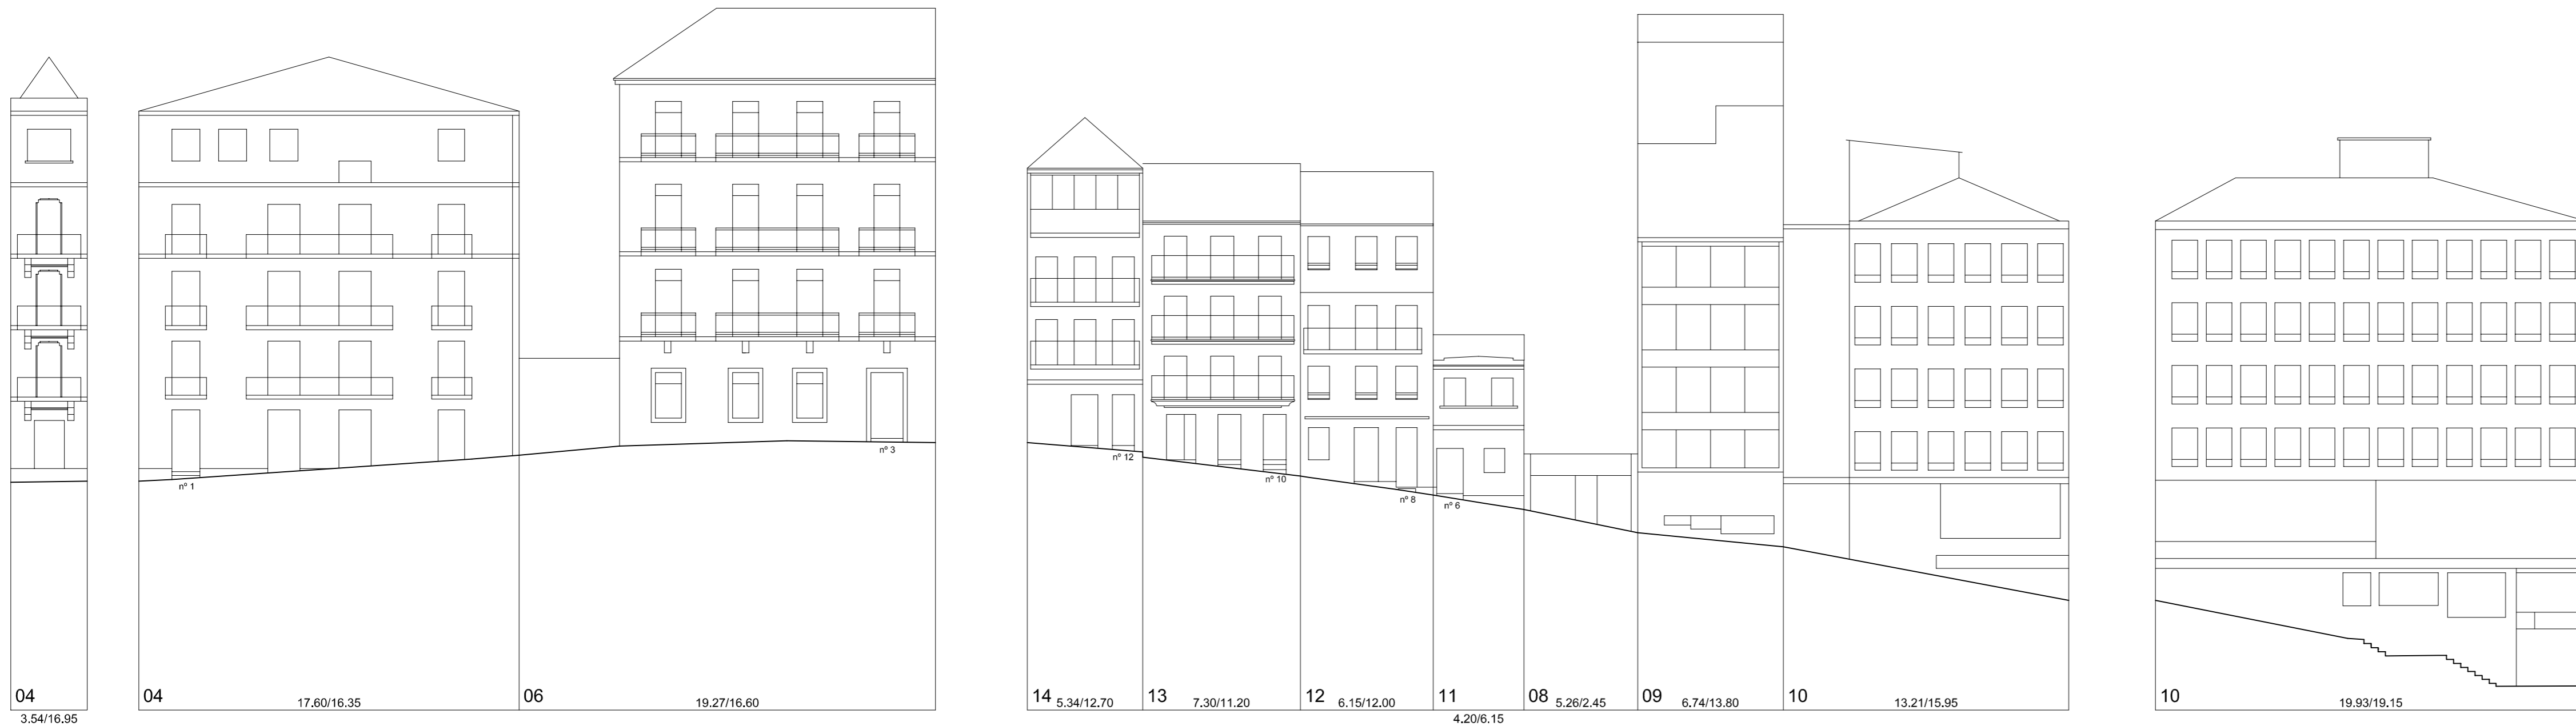

Praza da Porta do Sol

Rúa Elduayen




Rúa Abelaira Menéndez

Rúa Cruz Verde

II REPÚBLICA



	PLAN ESPECIAL DE PROTECCIÓN E REFORMA INTERIOR CASCO VELLO DE VIGO		FASE: APROB. DEFINITIVA
	PLANOS DE INFORMACIÓN TÍTULO: ALZADOS. ESTADO ACTUAL. COUZADA 27647		PLANO Nº 3.46
	CONSULTORA GALEGA, S.L. RÚA SAN MARTÍN, 3-B 36002 PONTEVEDRA TF. 986 85 89 57 FAX. 986 85 89 58 E-mail: consultora@consultoragalega.com		ESCALA 1/200
			DATA: DECEMBRO 2006

Nº PARCELA FRENTE PARCELA/ALTURA DE CORNIXA (COTAS EN METROS)