





01 22.60/13.90

Praza da Igrexa

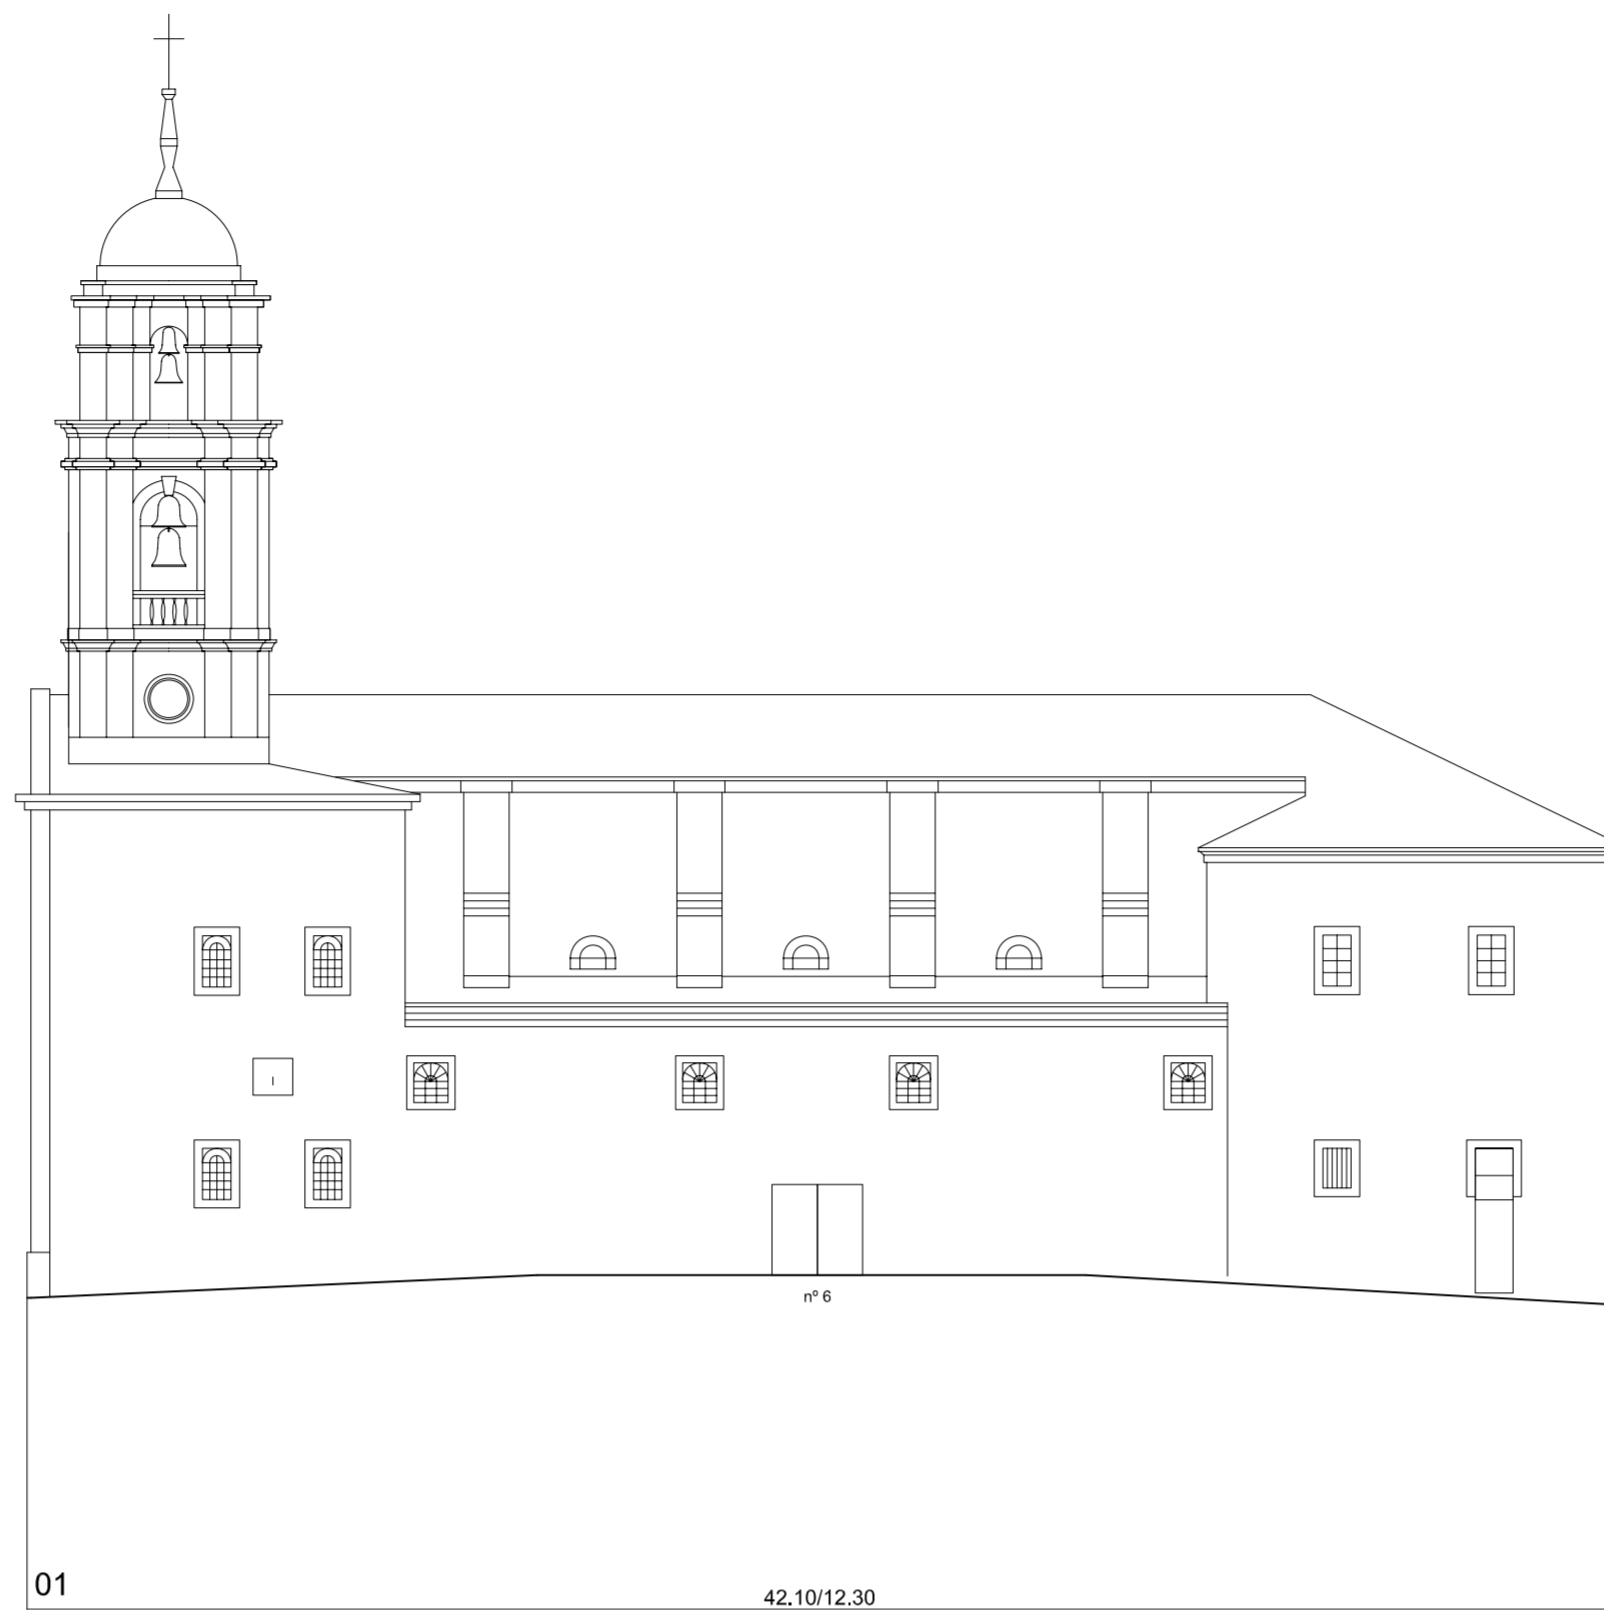


01 42.10/12.30

Rúa da Palma

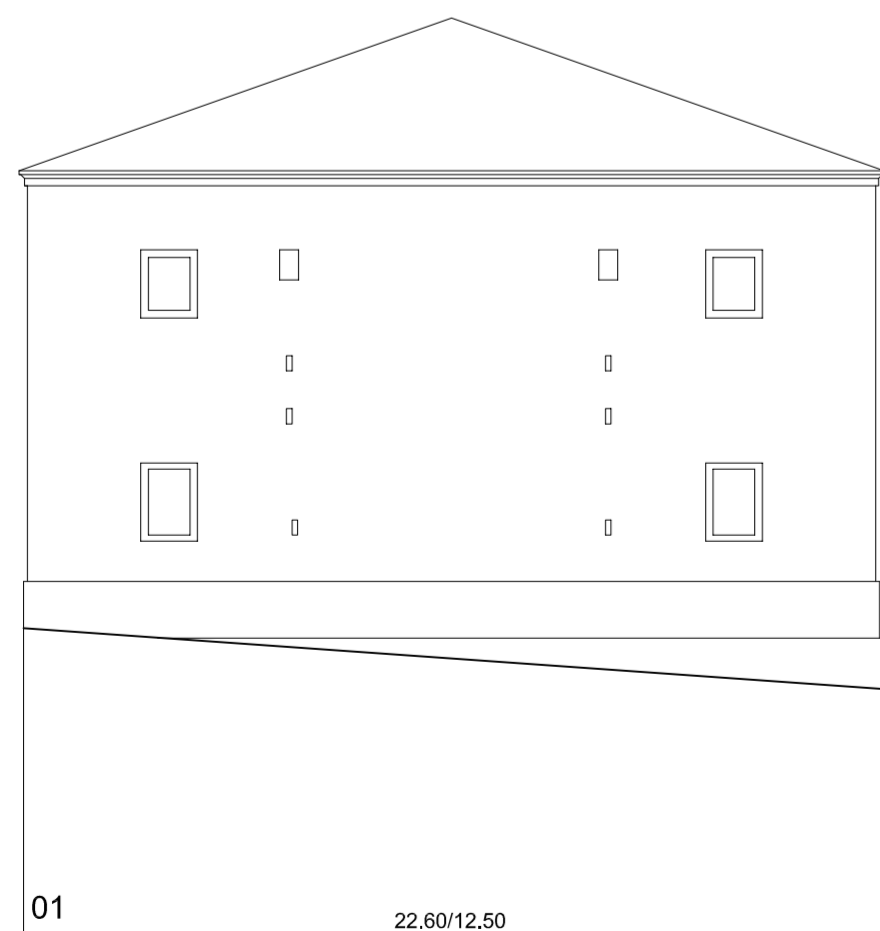

01 22.60/12.50


Travesía Palma-Oliva

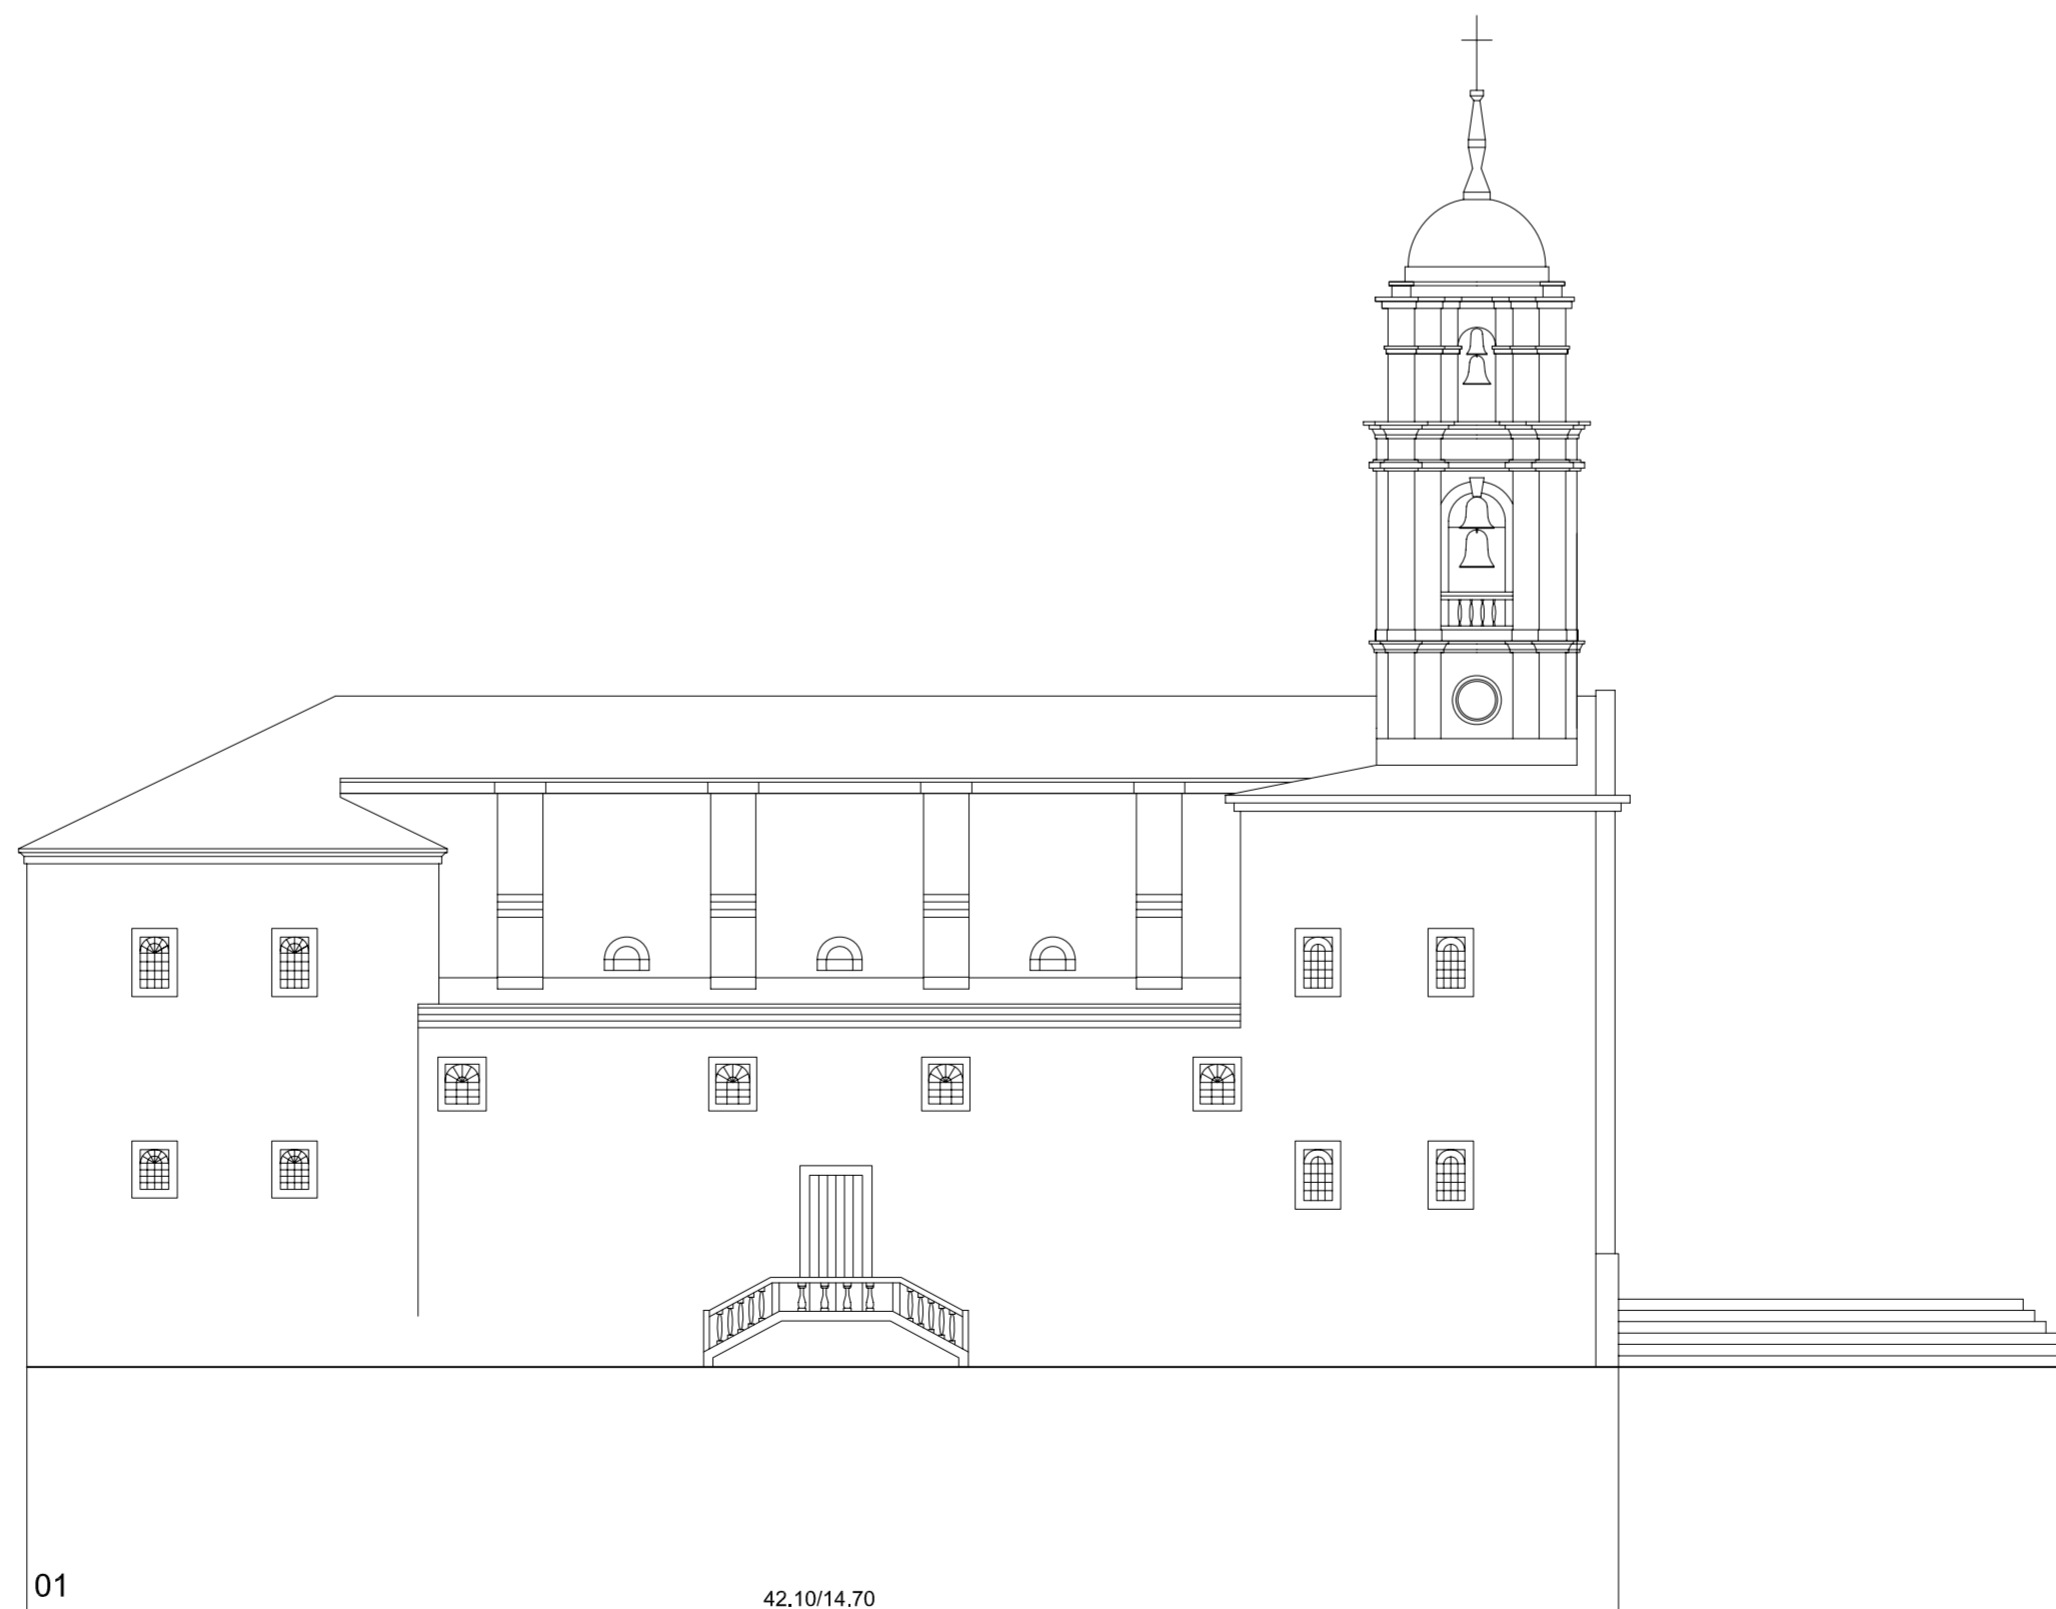

01 42.10/14.70

Rúa da Oliva



|  |   |                            |
|--|---|----------------------------|
|   | PLAN ESPECIAL DE PROTECCIÓN E REFORMA INTERIOR<br>CASCO VELLO DE VIGO     | FASE:<br>APROB. DEFINITIVA |
|  | PLANOS DE INFORMACIÓN<br>TÍTULO:<br>ALZADOS, ESTADO ACTUAL, COUZADA 27653 | PLANO Nº<br>3.48           |
| CONSULTORA GALEGA, S.L.<br>RÚA SAN MARTÍN, 3-B 36002 PONTEVEDRA TF. 986 85 89 57 FAX. 986 85 89 58 E-mail: consullora@consultoragalega.com |   | DATA:<br>DECEMBRO 2006     |