



Rúa de Joaquín Yáñez



Rúa da Oliva




Travesía Rúa da Palma - Rúa da Oliva



Rúa da Palma

Nº PARCELA FRENTE PARCELA/ALTURA DE CORNIXA (COTAS EN METROS)

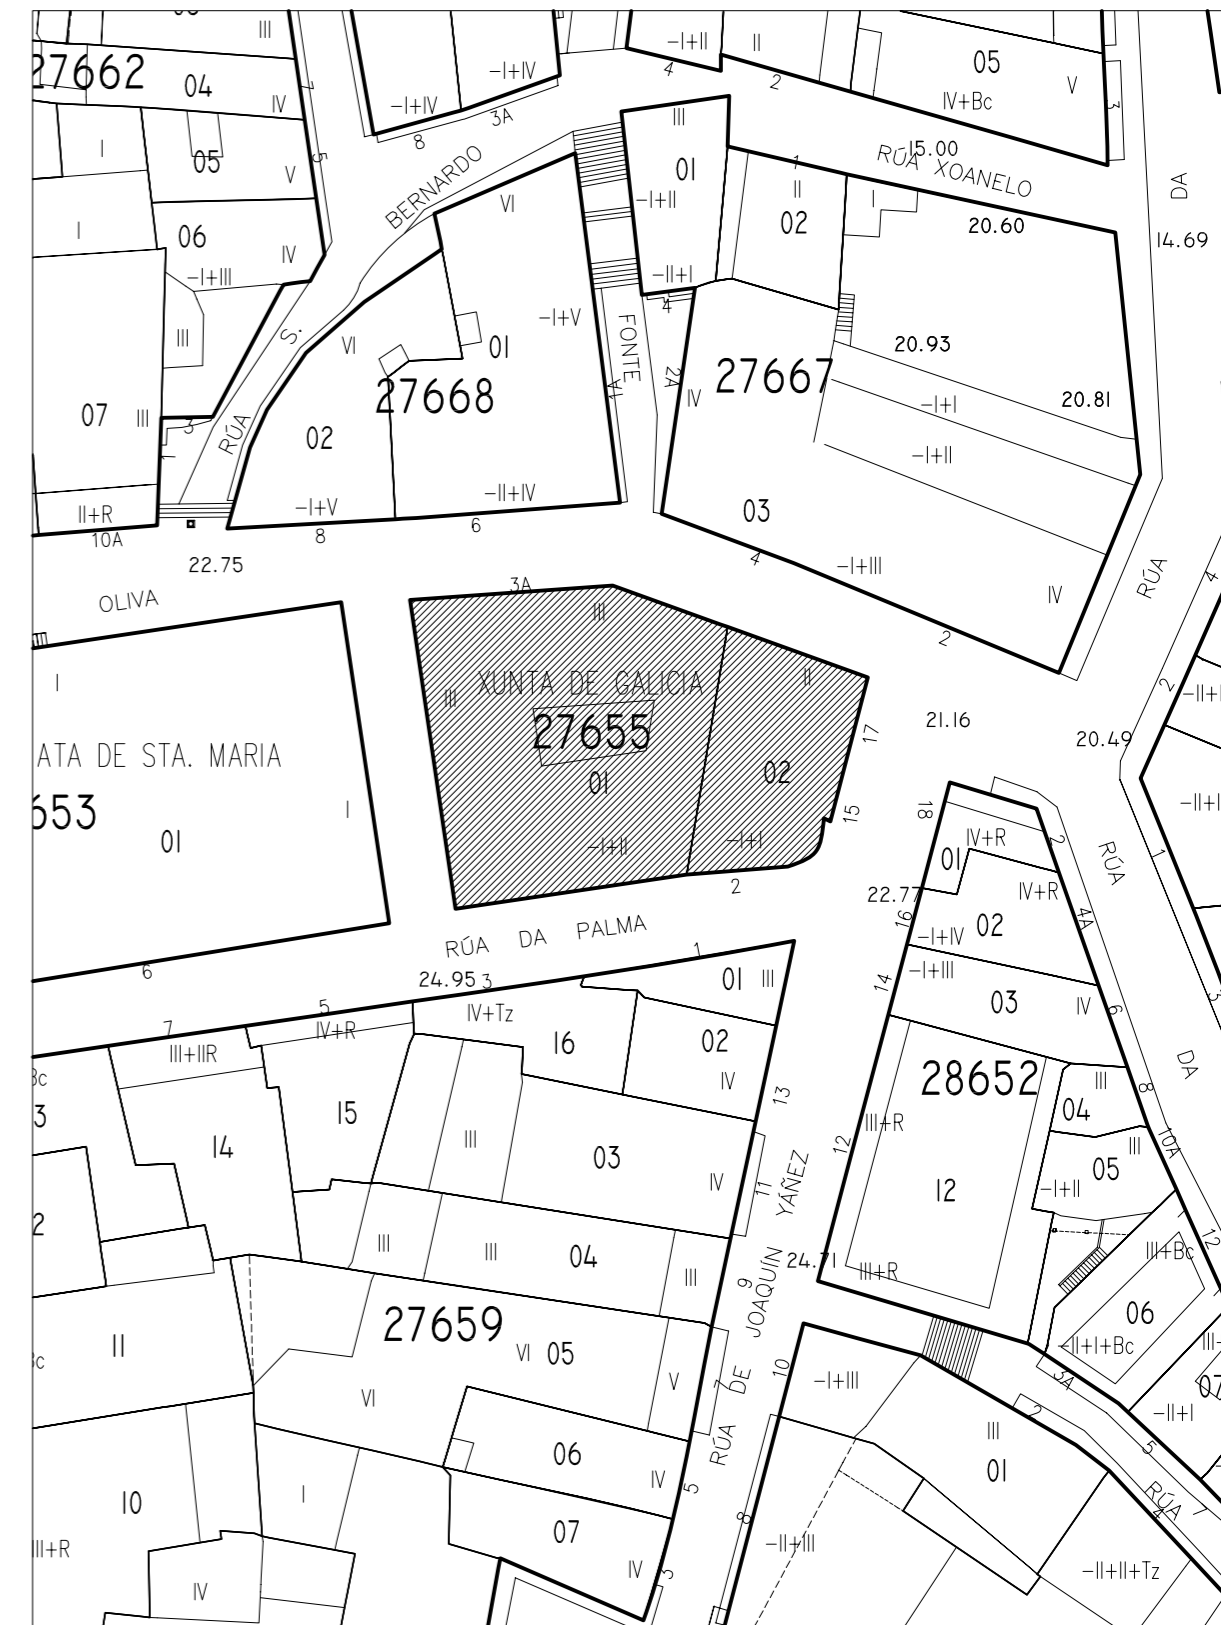

PLAN ESPECIAL DE PROTECCIÓN E REFORMA INTERIOR
CASCO VELLO DE VIGO

PLANOS DE INFORMACIÓN
TÍTULO:

ALZADOS. ESTADO ACTUAL. COUZADA 27655

CONSULTORA GALEGA, S.L.

RÚA SAN MARTÍN, 3-B 36002 PONTEVEDRA TF. 986 85 89 57 FAX. 986 85 89 58 E-mail consultora@consultoragalega.com

FASE:
APROB. DEFINITIVA

PLANO Nº
3.49

ESCALA
1/200

DATA:
DECEMBRO 2006